

**Žádost o souhlas s plánovaným záměrem Charity Svitavy I.:**

Vážený zastupitelé, žádám Vás tímto o souhlas s následujícím záměrem.

**Název projektu:** Výstavba nového objektu pro Charitní pečovatelskou službu Charity Svitavy

**Dotační program:** MPSV – Národní plán obnovy, Výzva č. 31\_22\_043 Zvyšování kapacit nepobytových komunitních sociálních služeb

Záměrem Charity Svitavy je postavit nový objekt, který by sloužil jako zázemí Charitní pečovatelské služby (CHPS). V tuto chvíli je CHPS v nevyhovujících podmínkách v budově penzionu v Lánech na adrese Felberova 715/31 a dlouhodobě bojuje s malými prostory, jakož i se stálými potížemi s parkováním svého vozového parku. Jako terénní služba však auta nezbytně potřebuje k výkonu své hlavní činnosti. Výstavbou nové budovy v těsné blízkosti penzionu by se podařilo situaci vyřešit. Pečovatelky by měly dostatečně blízko ke klientům penzionu a současně by mohly vyjíždět do terénu, aniž by autoprovodem zatěžovaly sídliště na ulici Felberova.

**Plánované celkové výdaje projektu:** 35 000 000 Kč

**Zdroje financování:**

- Dotace z NPO, číslo výzvy 31\_22\_043, částka 30 000 000 Kč
- Charita Svitavy, vlastní zdroje, částka 5 000 000 Kč

**Způsobilé výdaje projektu:** 30 000 000 Kč

**Nezpůsobilé výdaje projektu:** 5 000 000 Kč


**Příloha:** záměr výstavby, viz budova I.

Děkuji Vám.

Mgr. Vendula Kouřilová, ředitelka.

Ve Svitavách, dne 31. srpna 2023



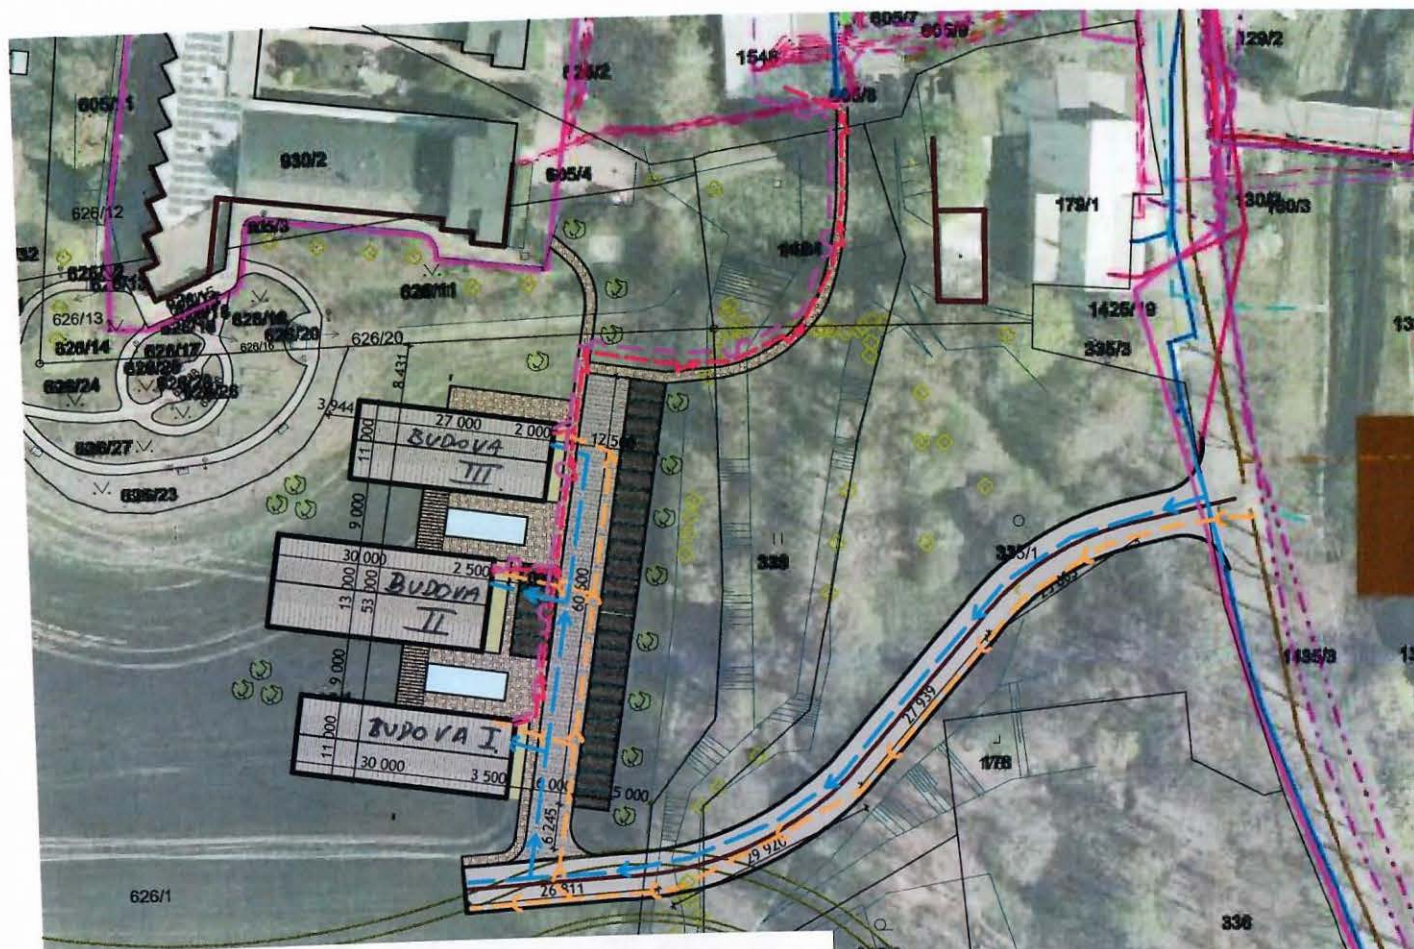










Záměr výstavby nového objektu  
Charity Svitavy v lokalitě Felberova

Varianta A



Náhled od jihovýchodu

legenda

-  trasa komunikace z územní studie
-  návrh - budovy
-  návrh - silnice
-  návrh - chodníky
-  rozvody NN
-  plynovod
-  elektronické komunikace
-  vodovod
-  kanalizace

měřítko 1:750





**Žádost o souhlas s plánovaným záměrem Charity Svitavy II:**

Vážení zastupitelé, žádám Vás tímto o souhlas s následujícím záměrem.

**Název projektu:** Výstavba nového objektu pro Světlanku - centrum denních služeb Charity Svitavy

**Dotační program:** MPSV – Národní plán obnovy, Výzva č. 31\_22\_043 Zvyšování kapacit nepobytových komunitních sociálních služeb

Záměrem Charity Svitavy je postavit nový objekt, který by sloužil centru denních služeb Světlanka (CDS), aby v něm mohla poskytovat část svých služeb, a to zejména dřevodílnu, šicí dílnu a výtvarný ateliér, které jsou v současnosti v budově na ulici Polní 354/2. Prostory jsou nyní malé a bariérové, kolem objektu je složitá dopravní situace. Současně by nový objekt sloužil jako zázemí pro celý management svitavské Charity.

**Plánované celkové výdaje projektu:** 35 000 000 Kč

**Zdroje financování:**

- Dotace z NPO, číslo výzvy 31\_22\_043, částka 30 000 000 Kč
- Charita Svitavy, částka 5 000 000 Kč

**Způsobilé výdaje projektu:** 30 000 000 Kč

**Nezpůsobilé výdaje projektu:** 5 000 000 Kč (výdaje spojené s řízením a administrací projektu)


**Příloha:** záměr výstavby, viz budova II.

Děkuji Vám.

Mgr. Vendula Kouřilová, ředitelka.

Ve Svitavách, dne 31. srpna 2023



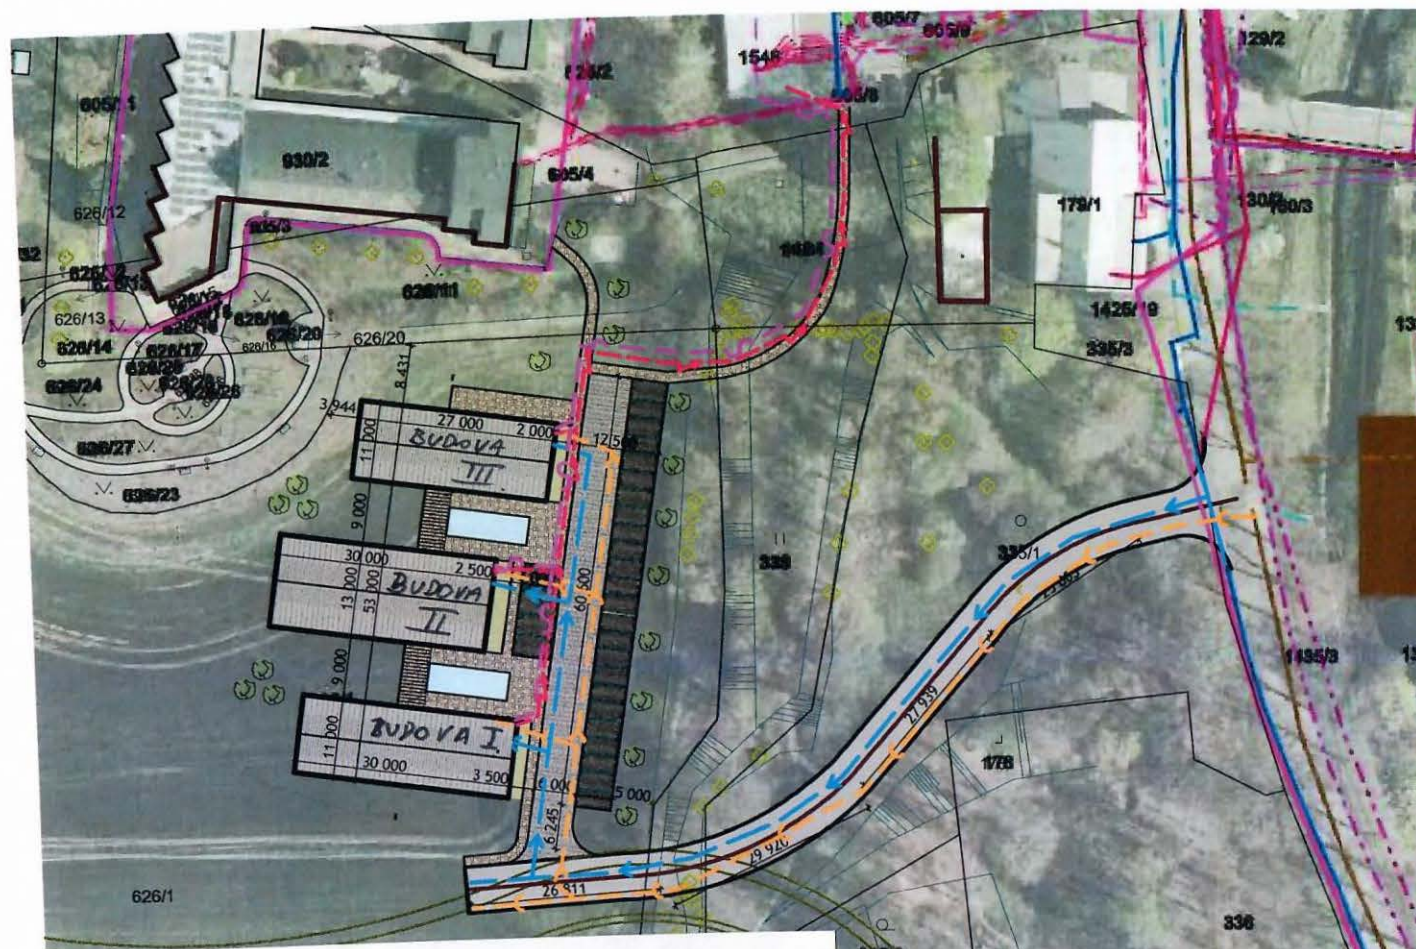










Záměr výstavby nového objektu  
Charity Svitavy v lokalitě Felberova

Varianta A



Náhled od jihovýchodu

legenda

-  trasa komunikace z územní studie
-  návrh - budovy
-  návrh - silnice
-  návrh - chodníky
-  rozvody NN
-  plynovod
-  elektronické komunikace
-  vodovod
-  kanalizace

měřítko 1:750

