



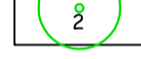



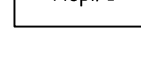



3.2.1.1. Situace výsadby Sídliště B.Martinů

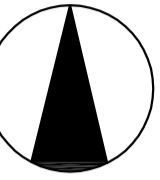

VYSVĚTLIVKY:


-  Hranice řešeného území
-  Katastrální hranice
-  Číslo katastrální parcely
-  Stávající dřevina /číslo v inventarizaci
-  Stávající dřevina navržená ke kácení
-  Dosadba stromu listnatého
-  Dosadba stromu jehličnatého
-  Dosadba keřových skupin
-  Taxon dřeviny /počet ks


VYSVĚTLIVKY SÍTÍ:

-  Vodovod a kanalizace
-  Plyn
-  Elektrické vedení
-  Sdělovací vedení
-  Teplovod

STÁVAJÍCÍ PODZEMNÍ VEDENÍ JSOU ZAKRESLENA POUZE ORIENTAČNĚ  
PŘED ZAHÁJENÍM STAVEBNÍCH PRACÍ JE NUTNO VŠECHNA STÁVAJÍCÍ PODZEMNÍ VEDENÍ VYTYČIT.

Ing. Michal Romanský  
Dobrovského 1  
612 00 Brno  
IČO: 68093721, DIČ: CZ 6804257218

HLAVNÍ PROJEKTANT	ZODP. PROJEKTANT	VYPRACOVAL	 Ing. Lenka Hladíková Blešno 12, 503 46 Tel.: 604/547141 e-mail: info@zahrady-hladikova.cz www.zahrady-hladikova.cz
ING. MICHAL ROMANSKÝ	ING. LENKA HLADÍKOVÁ	ING. L. HLADÍKOVÁ ING. E. MEJSTRÍKOVÁ	
KRAJ:	Pardubický	ČÍS. ZAK.	
INVESTOR:	Město Svitavy, T.G. Masaryka 35, Svitavy 568 02	SOUBOR	3.2.1.1. Situace výsadby Sídliště B.Martinů.pdf
AKCE:	Regenerace veřejně přístupné zeleně ve městě Svitavy	DRUH PD	DPS
		DATUM	listopad 2010
		FORMÁT	6xA4
		MĚŘÍTKO	SOUPRAVA
Obdíl:	3.2.1. Výsadby na sídlištích a v centru města	1:500	
Obsah:	3.2.1.1. Situace výsadby Sídliště B.Martinů	ČÍS. PŘÍLOHY	3.2.1.1.

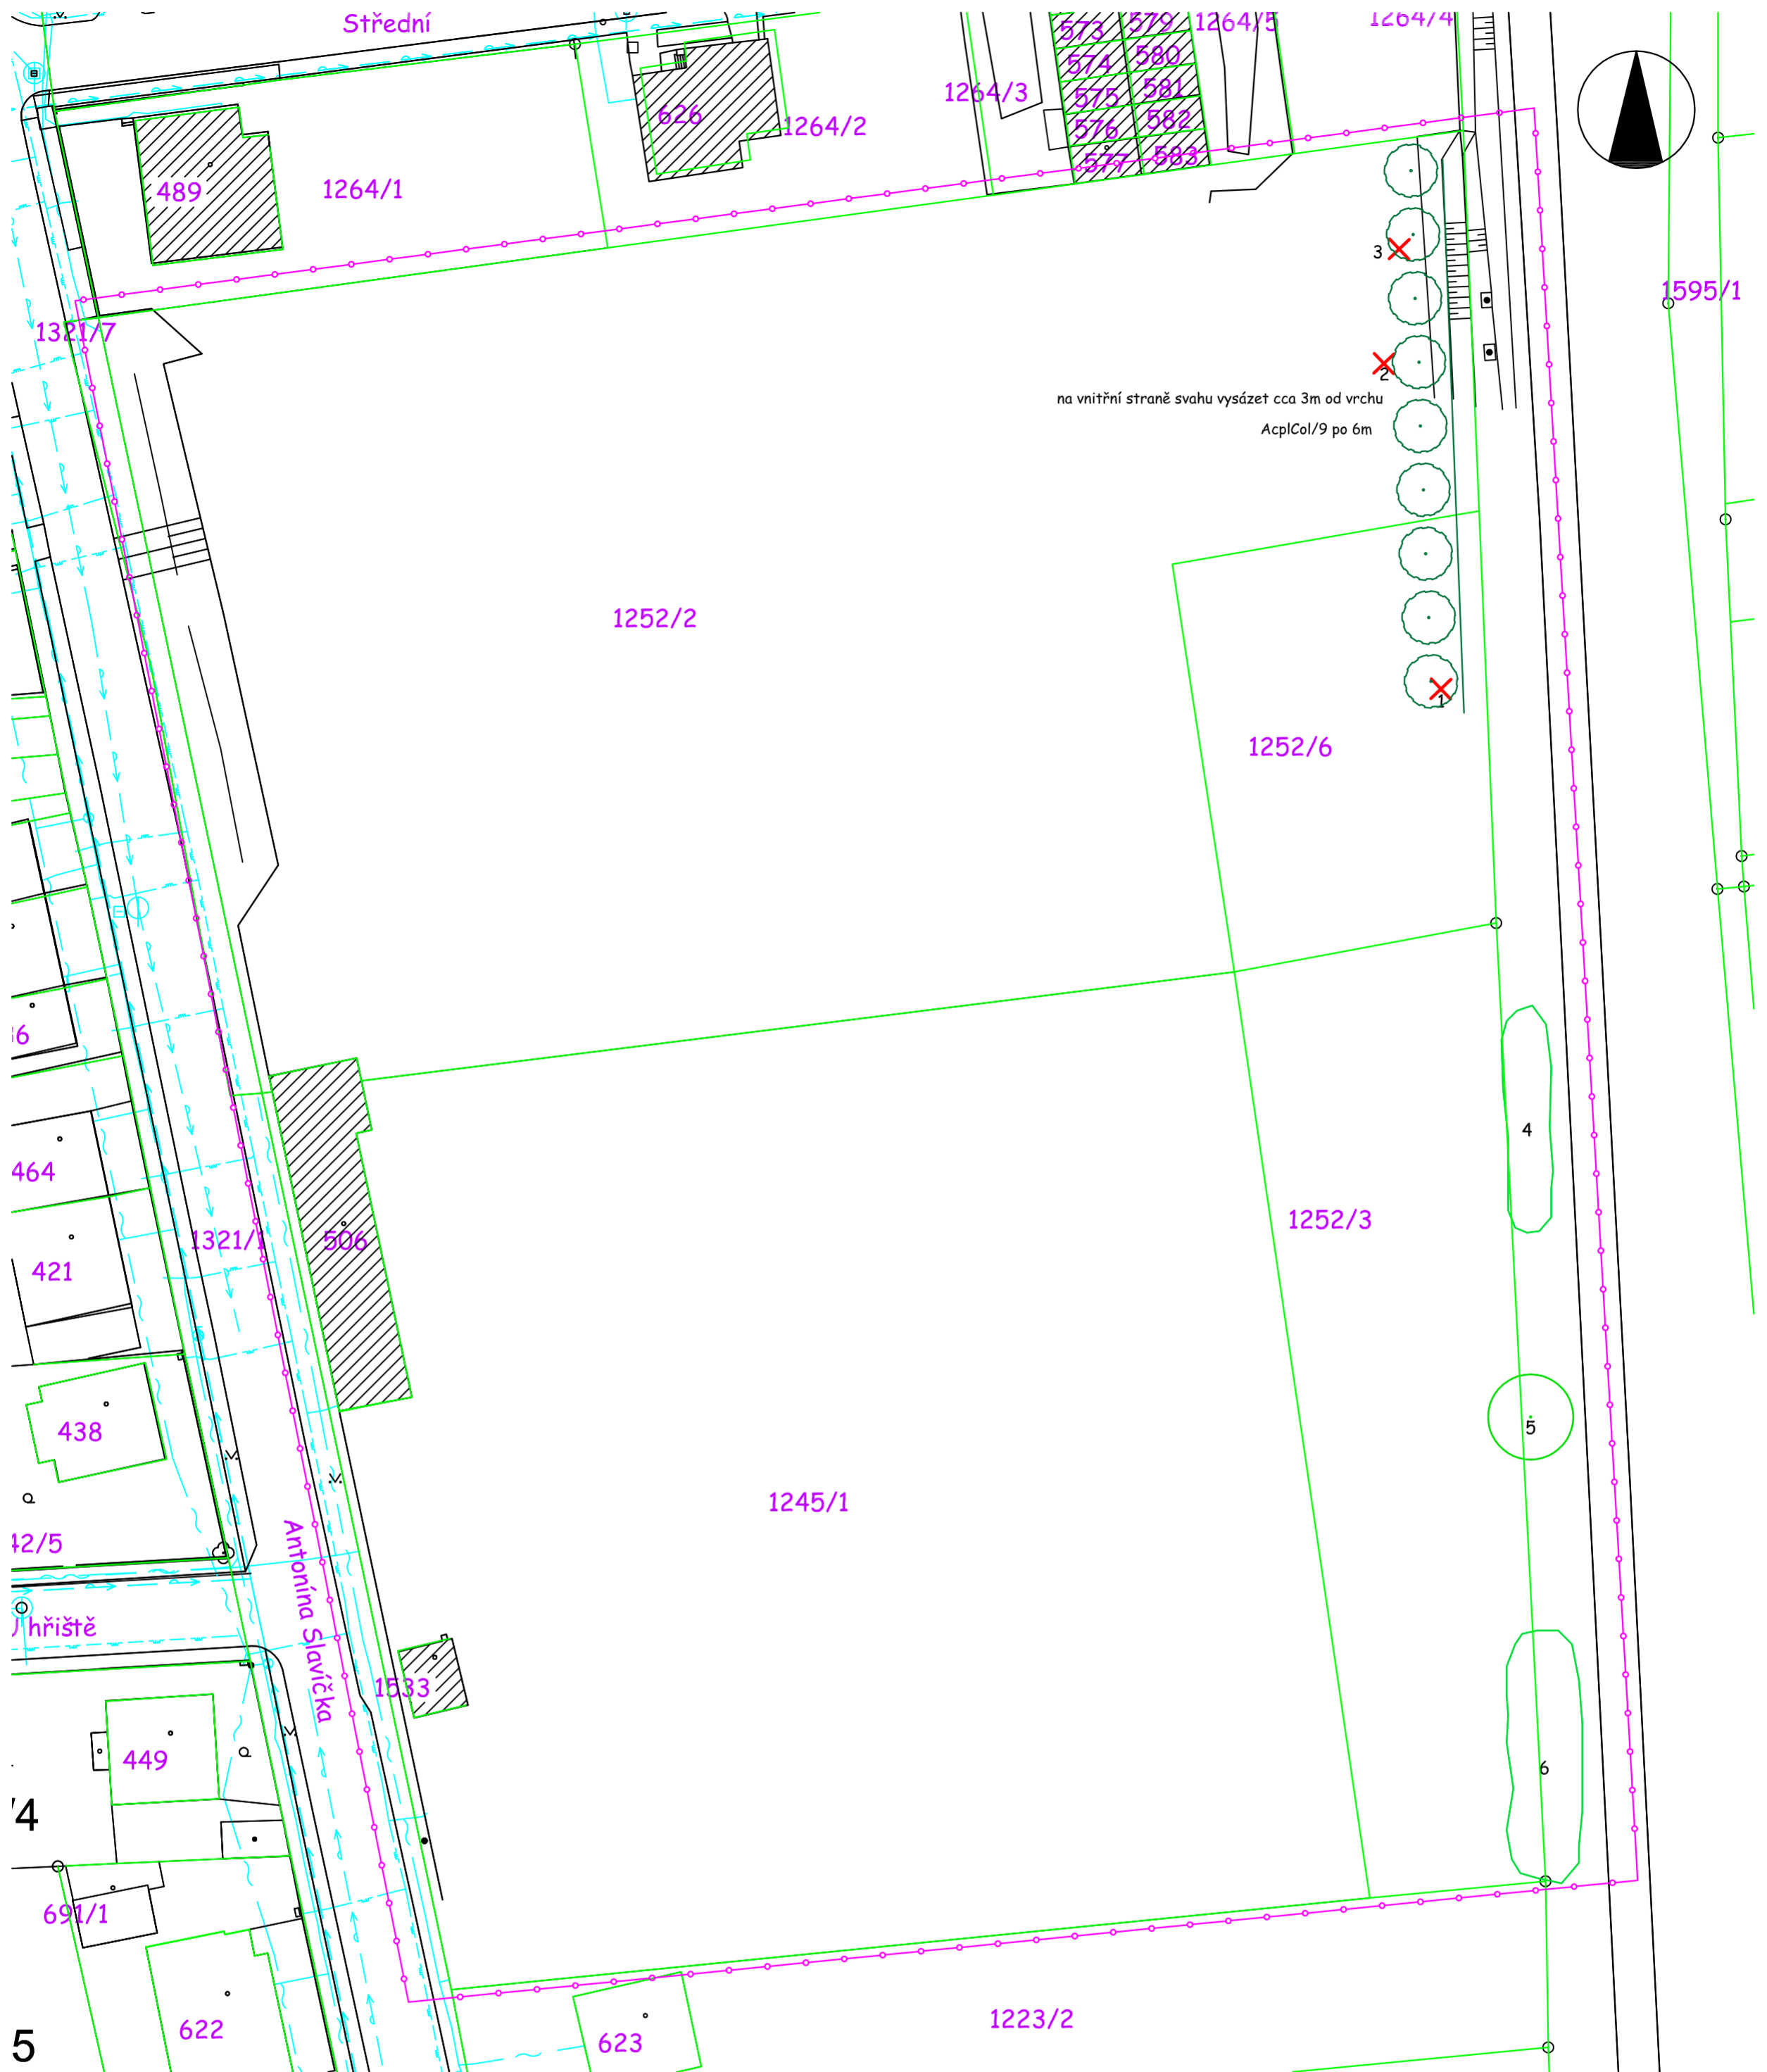

na vnitřní straně svahu vysázet cca 3m od vrchu  
AcplCol/9 po 6m

VYSVĚTLIVKY:


- Hranice řešeného území
- Katastrální hranice
- Číslo katastrální parcely
- Stávající dřevina / číslo v inventarizaci
- Stávající dřevina navržená ke kácení
- Dosadba stromu listnatého
- Dosadba stromu jehličnatého
- Dosadba keřových skupin
- Taxon dřeviny / počet ks

VYSVĚTLIVKY SÍTÍ:

- Vodovod a kanalizace
- Plyn
- Elektrické vedení
- Sdělovací vedení
- Teplotod


STÁVAJÍCÍ PODZEMNÍ VEDENÍ JSOU ZAKRESLENA  
POUZE ORIENTAČNĚ  
PŘED ZAHÁJENÍM STAVEBNÍCH PRACÍ JE NUTNO  
VŠECHNA STÁVAJÍCÍ PODZEMNÍ VEDENÍ VYTYČIT.

Ing. Michal Romanský  
Dobrovského 1  
612 00 Brno  
IČO: 68093721, DIČ: CZ 6804257218

HLAVNÍ PROJEKTANT	ZODP. PROJEKTANT	VYPRACOVAL	 Ing. Lenka Hladíková Blešno 12, 503 46 Tel.: 604/547141 e-mail: info@zahrady-hladikova.cz www.zahrady-hladikova.cz
ING. MICHAL ROMANSKÝ	ING. LENKA HLADÍKOVÁ	ING. L. HLADÍKOVÁ ING. E. MEJSTŘÍKOVÁ	
KRAJ:	Pardubický		čís. ZAK.
INVESTOR:	Město Svitavy, T.G. Masaryka 35, Svitavy 568 02		SOUBOR 3.2.1.10. Situace výsadeb Sportovní areál hřiště A.Slavíčka.pdf
AKCE:	Regenerace veřejně přístupné zeleně ve městě Svitavy		DRUH PD DPS
ODDÍL:	3.2.1. Výsadby na sídlištích a v centru města		DATUM listopad 2010
OBSAH:	3.2.1.10. Situace výsadeb Sportovní areál hřiště A.Slavíčka		FORMÁT 4xA4
			MĚŘÍTKO 1:500
			SOUPRAVA
			čís. PŘÍLOHY 3.2.1.10.

# Regenerace veřejně přístupné zeleně města Svitavy

## 3.2.1.11. Situace výsadeb nové parkoviště na ulici U Stadionu

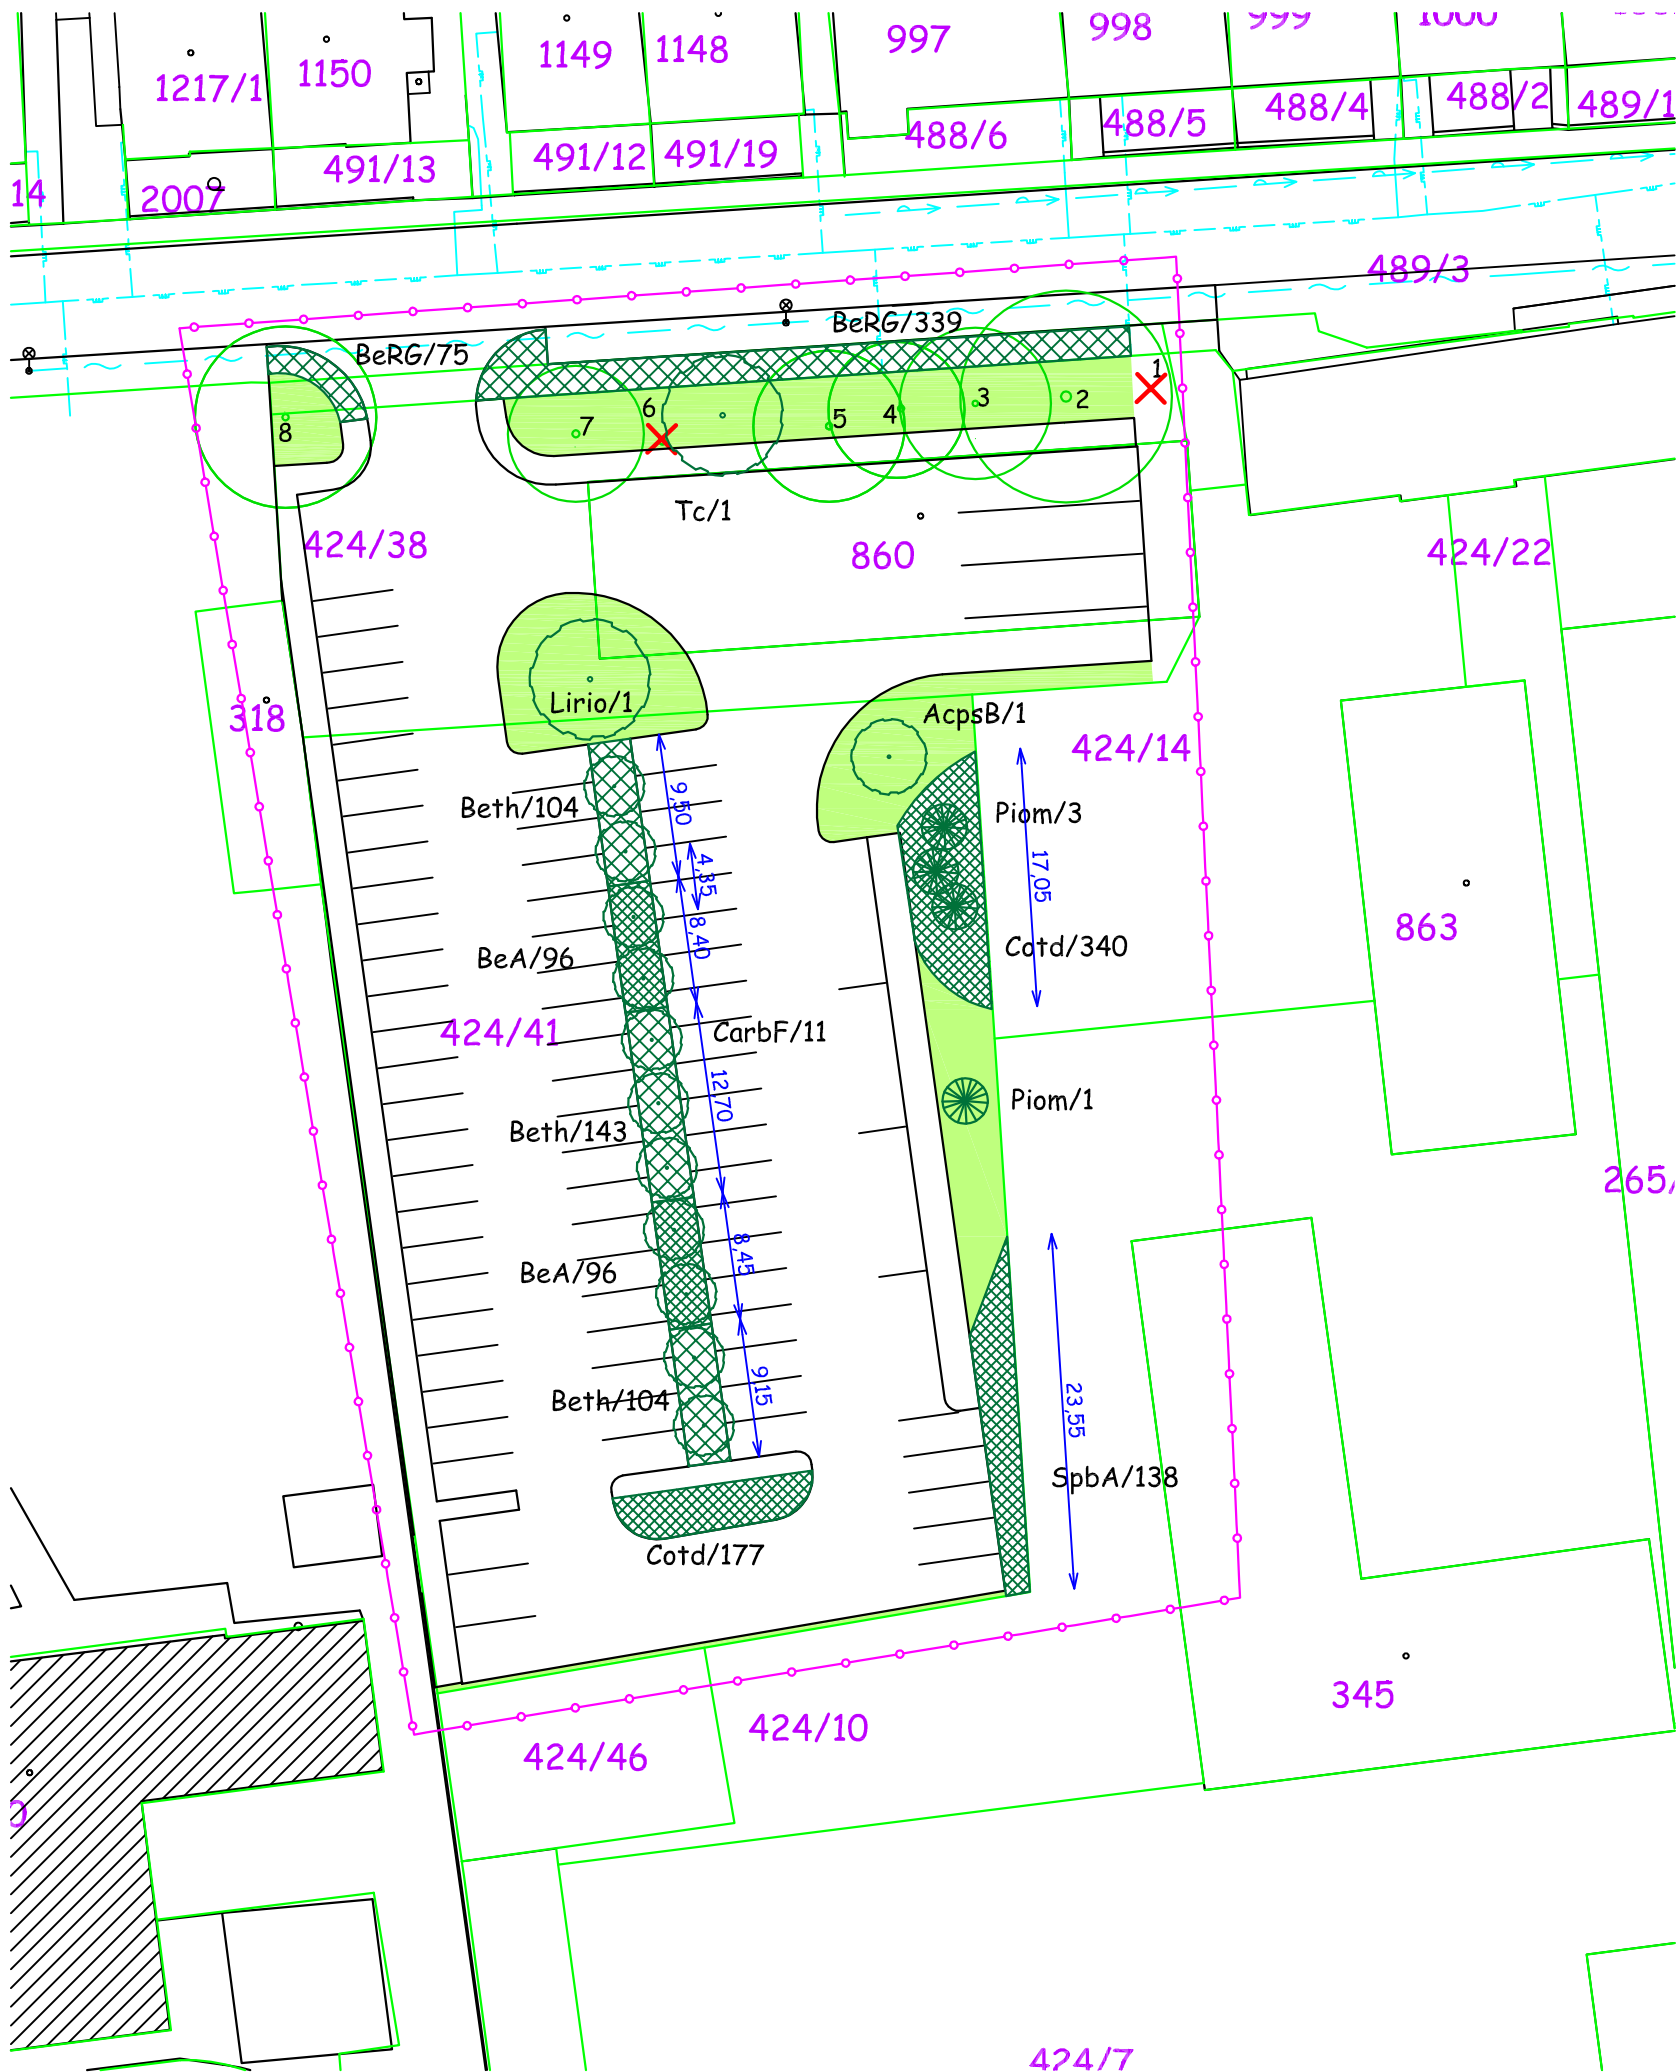

### VYSVĚTLIVKY:

- Hranice řešeného území
- Katastrální hranice
- Číslo katastrální parcely
- Stávající dřevina / číslo v inventarizaci
- Stávající dřevina navržená ke kácení
- Dosadba stromu listnatého
- Dosadba stromu jehličnatého
- Dosadba keřových skupin
- Taxon dřeviny / počet ks
- Parkový trávník

### VYSVĚTLIVKY SÍTÍ:

- Vodovod a kanalizace
- Plyn
- Elektrické vedení
- Sdělovací vedení
- Teplovod

STÁVAJÍCÍ PODZEMNÍ VEDENÍ JSOU ZAKRESLENA POUZE ORIENTAČNĚ  
PŘED ZAHÁJENÍM STAVEBNÍCH PRACÍ JE NUTNO VŠECHNA STÁVAJÍCÍ PODZEMNÍ VEDENÍ VYTYČIT.


Ing. Michal Romanský  
Dobrovského 1  
612 00 Brno  
IČO: 68093721, DIČ: CZ 6804257218

HLAVNÍ PROJEKTANT	ZODP. PROJEKTANT	VPRACOVAL		
ING. MICHAL ROMANSKÝ	ING. LENKA HLADÍKOVÁ	ING. L. HLADÍKOVÁ ING. E. MEJSTŘÍKOVÁ		
KRAJ:	Pardubický			
INVESTOR:	Město Svitavy, T.G. Masaryka 35, Svitavy 568 02			
AKCE:	Regenerace veřejně přístupné zeleně ve městě Svitavy		ČÍS. ZAK.	
ODDÍL:	3.2.1. Výsadby na sídlištích a v centru města		SOUBOR	3.2.1.11. Situace výsadeb nové parkoviště na ulici U Stadionu.pdf
OBSAH:	3.2.1.11. Situace výsadeb nové parkoviště na ulici U Stadionu		DRUH PD	DPS
			DATUM	listopad 2010
			FORMÁT	2xA4
			MĚŘÍTKO	SOUPRAVA
			1:500	
			ČÍS. PŘÍLOHY	
			3.2.1.11.	

 Ing. Lenka Hladíková  
Blešno 12, 503 46  
Tel.: 604/547141  
e-mail: info@zahrady-hladikova.cz  
www.zahrady-hladikova.cz

# Regenerace veřejně přístupné zeleně města Svitavy

## 3.2.1.12. Situace výsadeb ulice Uzavřená

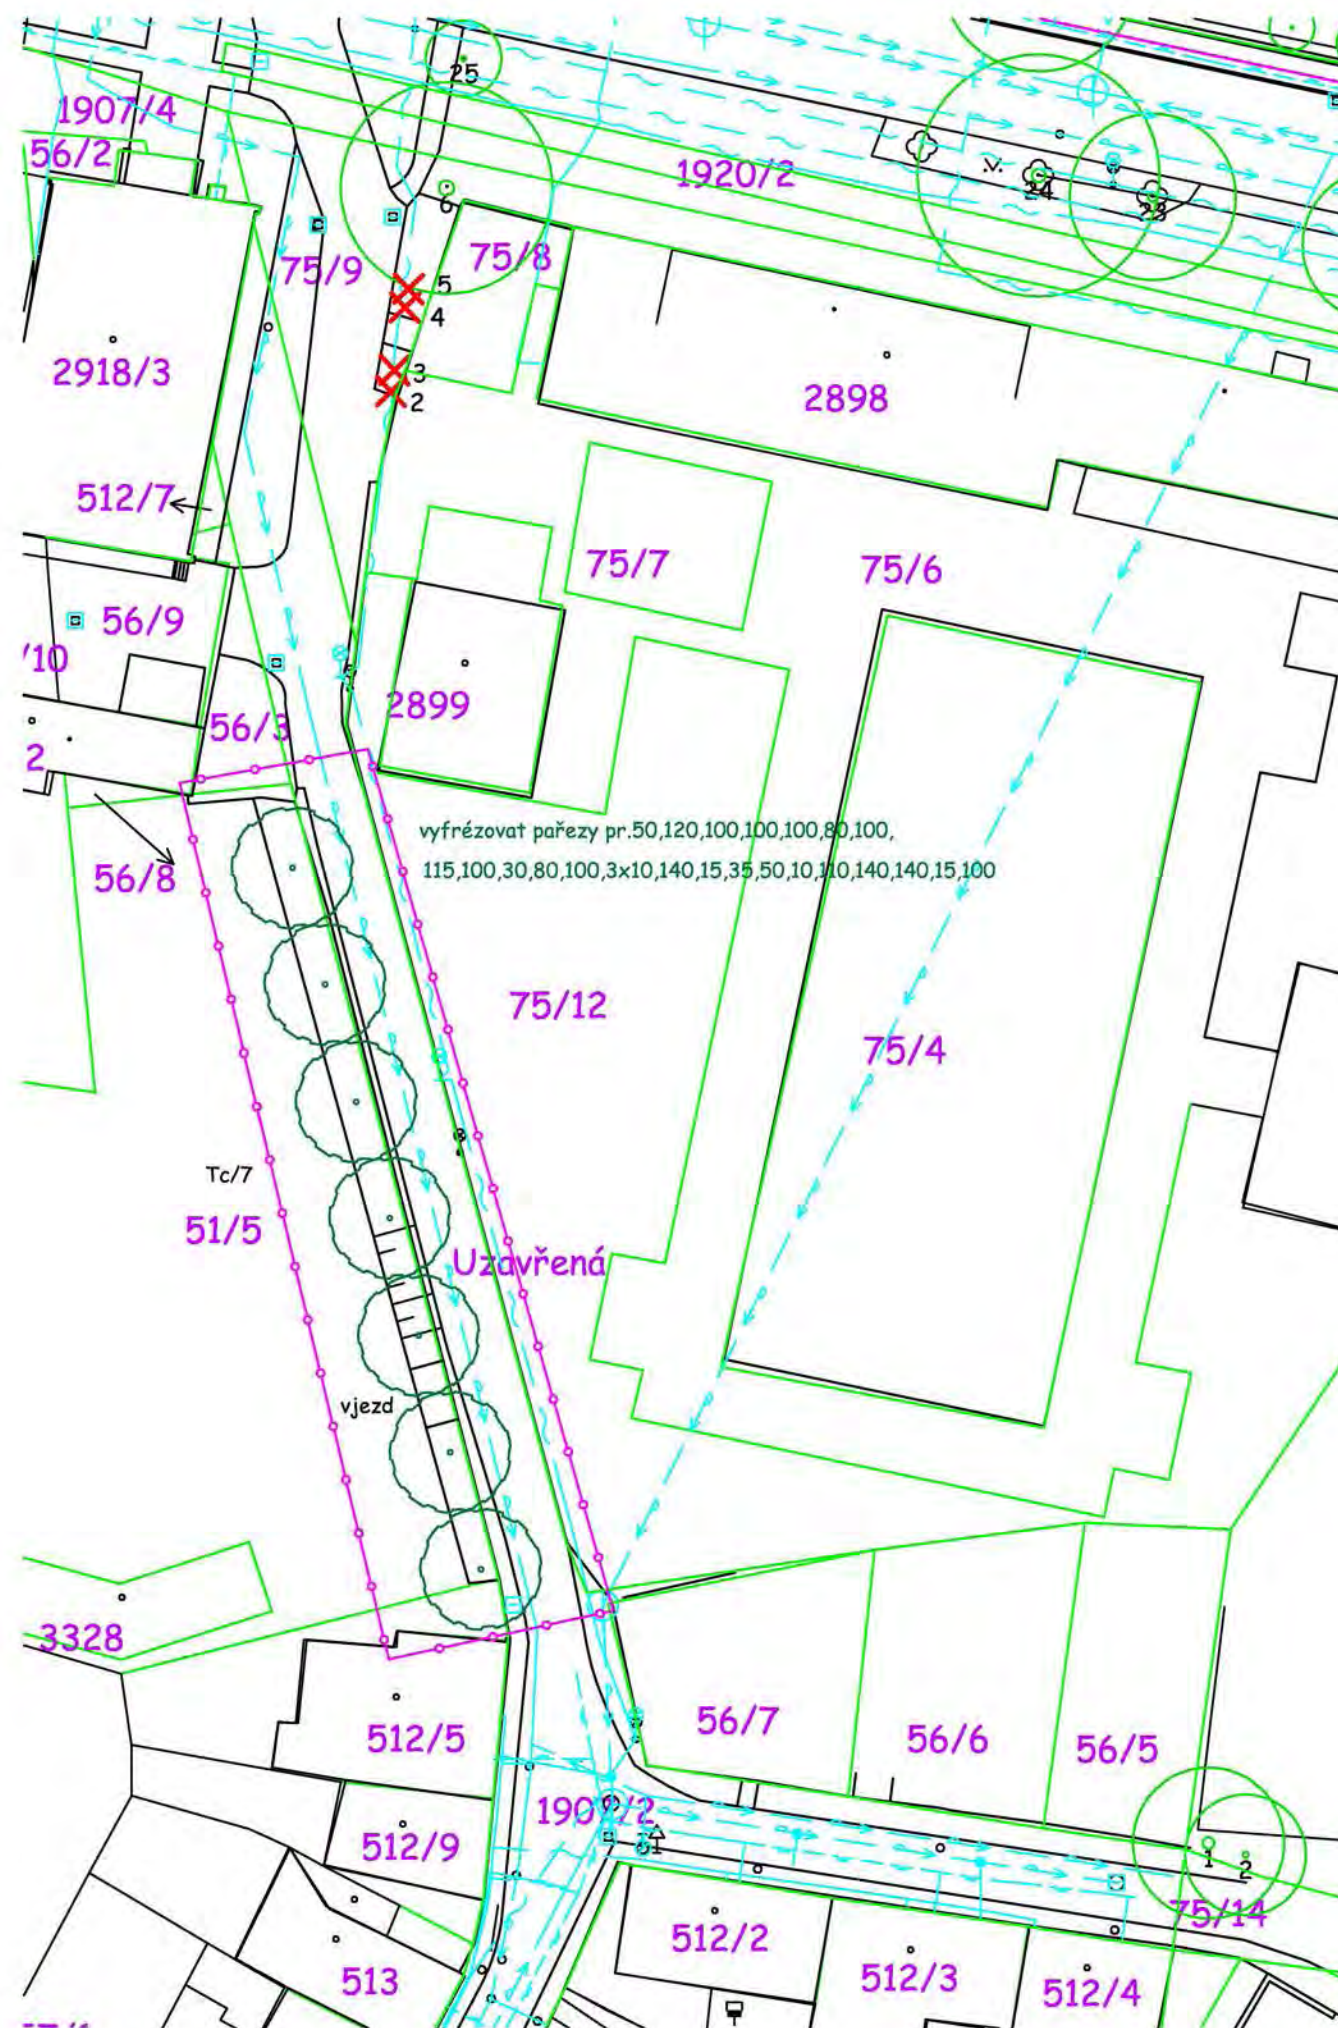

### VYSVĚTLIVKY:

- Hranice řešeného území
- Katastrální hranice
- Číslo katastrální parcely
- Stávající dřevina / číslo v inventarizaci
- Stávající dřevina navržená ke kácení
- Dosadba stromu listnatého
- Dosadba stromu jehličnatého
- Dosadba keřových skupin
- Taxon dřeviny /počet ks



### VYSVĚTLIVKY SÍTÍ:

- Vodovod a kanalizace
- Plyn
- Elektrické vedení
- Sdělovací vedení
- Teplotov


STÁVAJÍCÍ PODZEMNÍ VEDENÍ JSOU ZAKRESLENA  
POUZE ORIENTAČNĚ  
PŘED ZAHÁJENÍM STAVEBNÍCH PRACÍ JE NUTNO  
VŠECHNA STÁVAJÍCÍ PODZEMNÍ VEDENÍ VYTYČIT.

Ing. Michal Romanský  
Dobrovského 1  
612 00 Brno  
IČO: 68093721, DIČ: CZ 6804257218

HLAVNÍ PROJEKTANT	ZODP. PROJEKTANT	VYPRACOVAL	 Ing. Lenka Hladíková Blešno 12, 503 46 Tel.: 604/547141 e-mail: info@zahrady-hladikova.cz www.zahrady-hladikova.cz	
ING. MICHAL ROMANSKÝ	ING. LENKA HLADÍKOVÁ	ING. L. HLADÍKOVÁ ING. E. MEJŠTRÍKOVÁ		
KRAJ:	Pardubický		ČÍS. ZAK.	
INVESTOR:	Město Svitavy, T.G. Masaryka 35, Svitavy 568 02		SOUBOR	3.2.1.12. Situace výsadeb ulice Uzavřená.pdf
AKCE:	Regenerace veřejně přístupné zeleně ve městě Svitavy		DRUH PD	DPS
ODDÍL:	3.2.1. Výsadby na sídlištích a v centru města		DATUM	listopad 2010
ODDÍL:	3.2.1.12. Situace výsadeb ulice Uzavřená		FORMÁT	2x A4
ODDÍL:	3.2.1.12. Situace výsadeb ulice Uzavřená		MĚŘÍTKO	SOUPRAVA 1:500
ODDÍL:	3.2.1.12. Situace výsadeb ulice Uzavřená		ČÍS. PŘÍLOHY	3.2.1.12.

# Regenerace veřejně přístupné zeleně města Svitavy

## 3.2.1.13. Situace výsadeb Ulice Svitavská x Husova

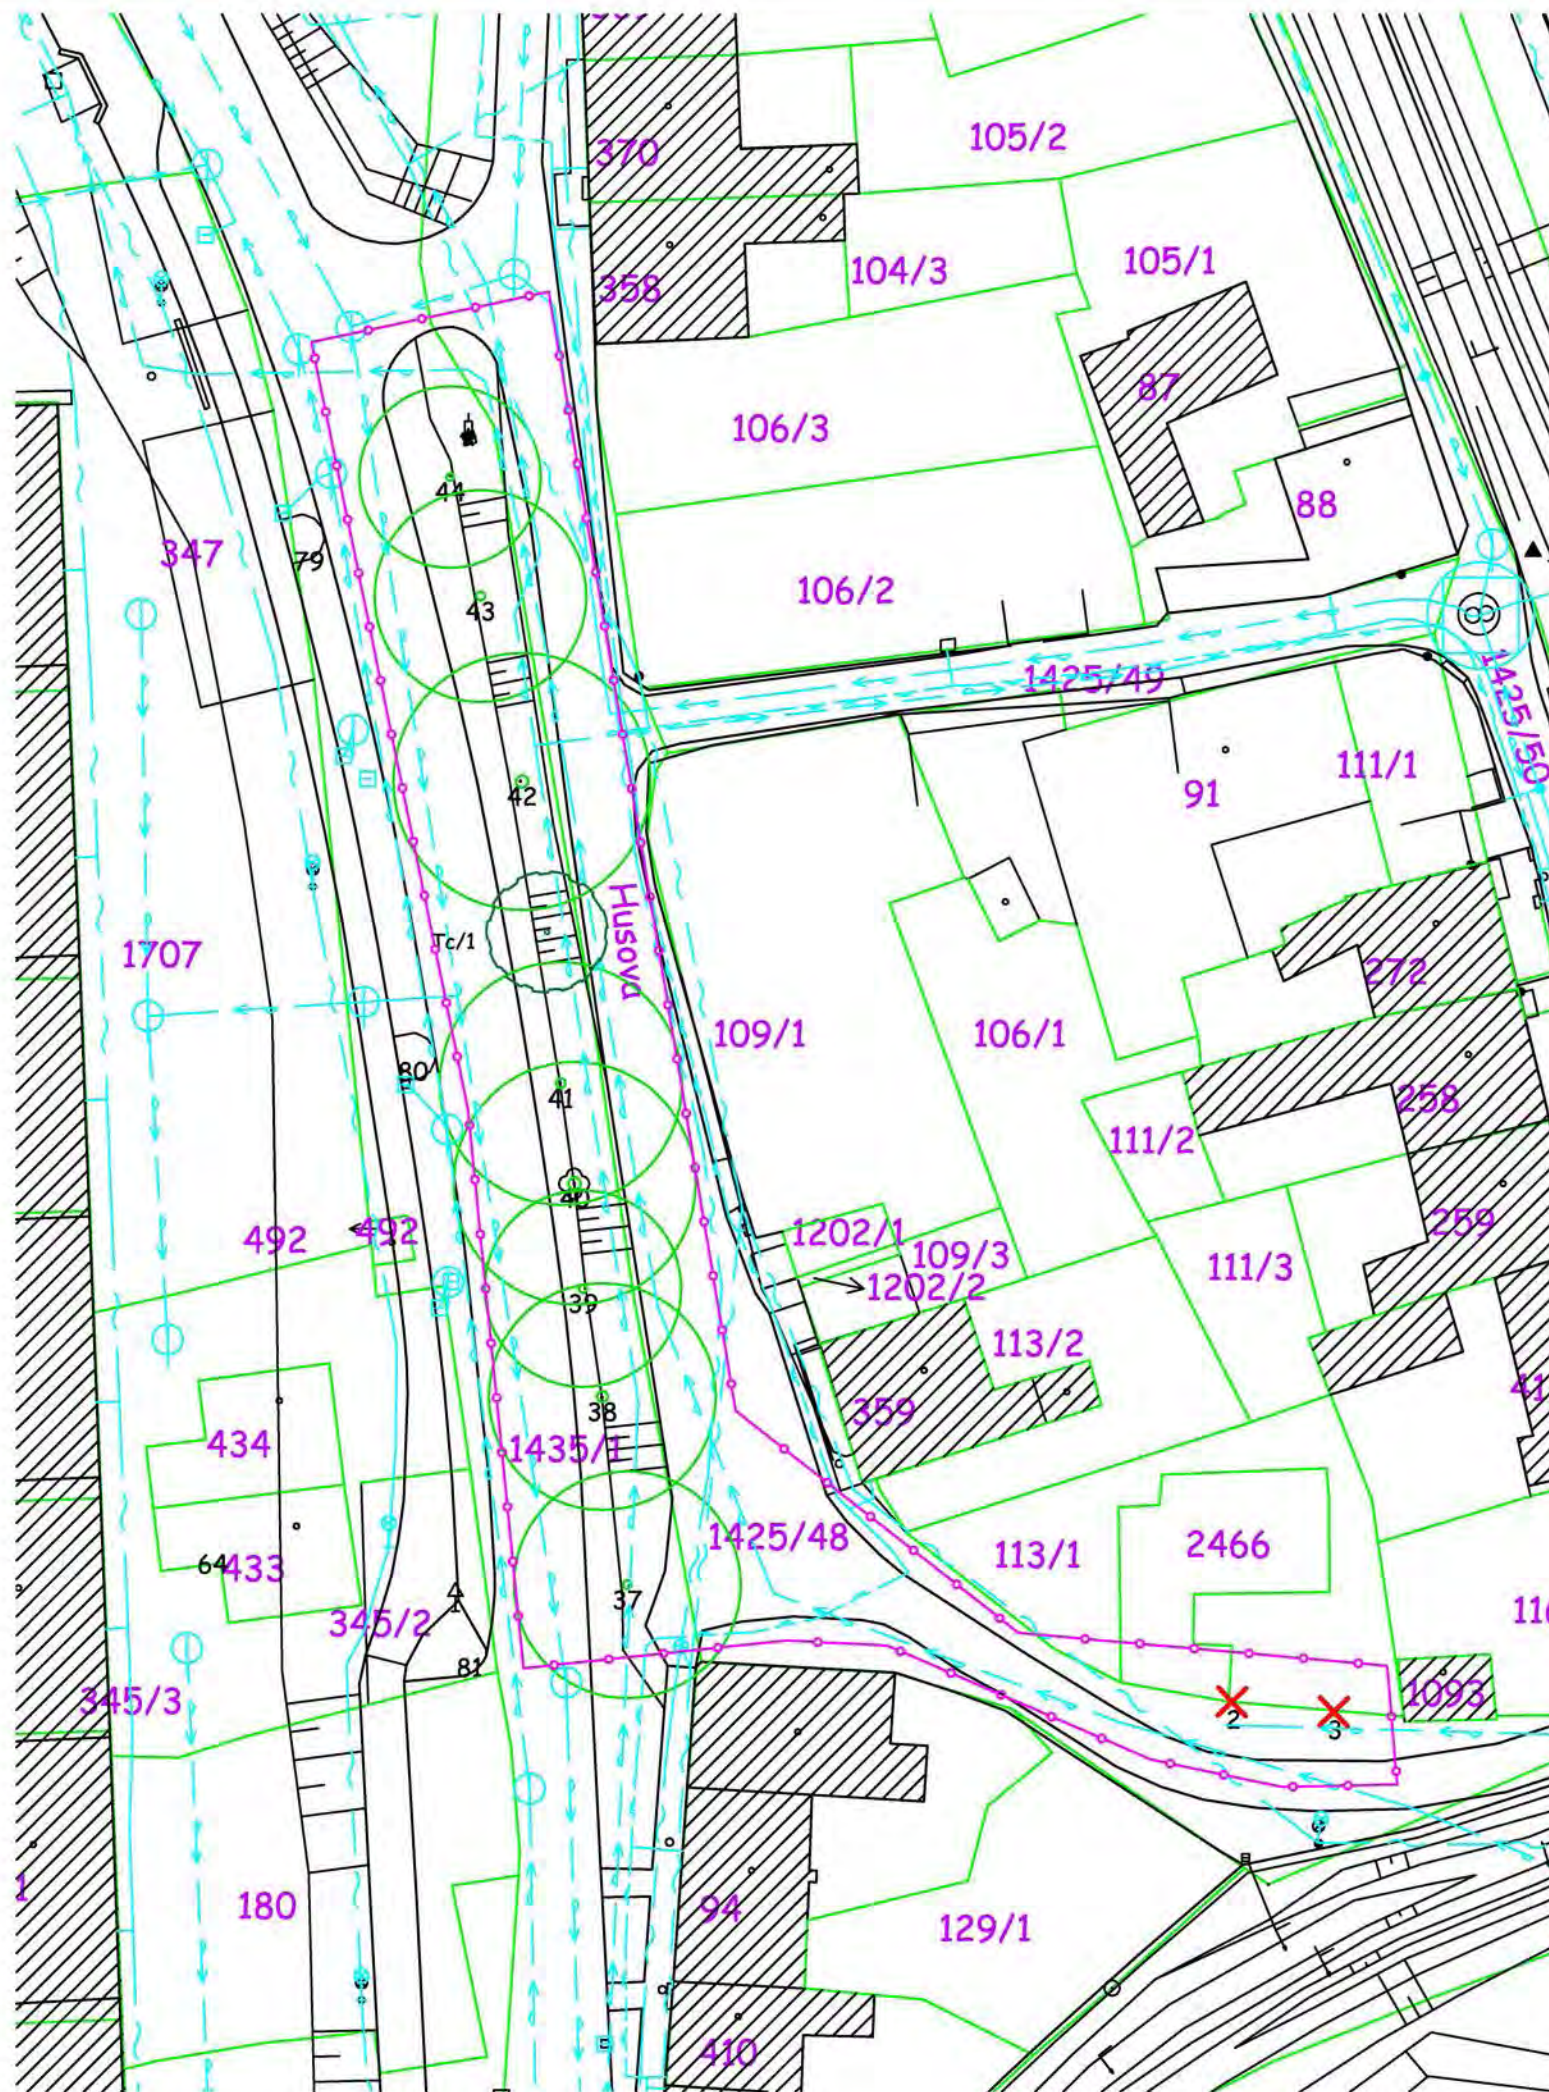

### VYSVĚTLIVKY:

- Hranice řešeného území
- Katastrální hranice
- Číslo katastrální parcely
- Stávající dřevina / číslo v inventarizaci
- Stávající dřevina navržená ke kácení
- Dosadba stromu listnatého
- Dosadba stromu jehličnatého
- Dosadba keřových skupin
- Taxon dřeviny / počet ks



### VYSVĚTLIVKY SÍTÍ:

- Vodovod a kanalizace
- Plyn
- Elektrické vedení
- Sdělovací vedení
- Teplovod



STÁVAJÍCÍ PODZEMNÍ VEDENÍ JSOU ZAKRESLENA POUZE ORIENTAČNĚ  
PŘED ZAHÁJENÍM STAVEBNÍCH PRACÍ JE NUTNO VŠECHNA STÁVAJÍCÍ PODZEMNÍ VEDENÍ VYTYČIT.

Ing. Michal Romanský  
Dobrovského 1  
612 00 Brno  
IČO: 68093721, DIČ: CZ 6804257218

HLAVNÍ PROJEKTANT	ZODP. PROJEKTANT	VYPRACOVAL	 Ing. Lenka Hladíková Blešno 12, 503 46 Tel.: 604/547141 e-mail: info@zahrady-hladikova.cz www.zahrady-hladikova.cz
ING. MICHAL ROMANSKÝ	ING. LENKA HLADÍKOVÁ	ING. L. HLADÍKOVÁ ING. E. MEJSTŘÍKOVÁ	
KRAJ: Pardubický			Čís. ZAK.
INVESTOR: Město Svitavy, T.G. Masaryka 35, Svitavy 568 02			SOUBOR 3.2.1.13. Situace výsadeb Ulice Svitavská x Husova.pdf
AKCE: Regenerace veřejně přístupné zeleně ve městě Svitavy			DRUH PD DPS
			DATUM listopad 2010
			FORMÁT 2xA4
ODDÍL: 3.2.1. Výsadby na sídlištích a v centru města			MĚŘÍTKO 1:500
OBSAH: 3.2.1.13. Situace výsadeb Ulice Svitavská x Husova			Čís. PŘÍLOHY 3.2.1.13.

# Regenerace veřejně přístupné zeleně města Svitavy

## 3.2.1.2. Situace výsadeb sídliště Družstevní

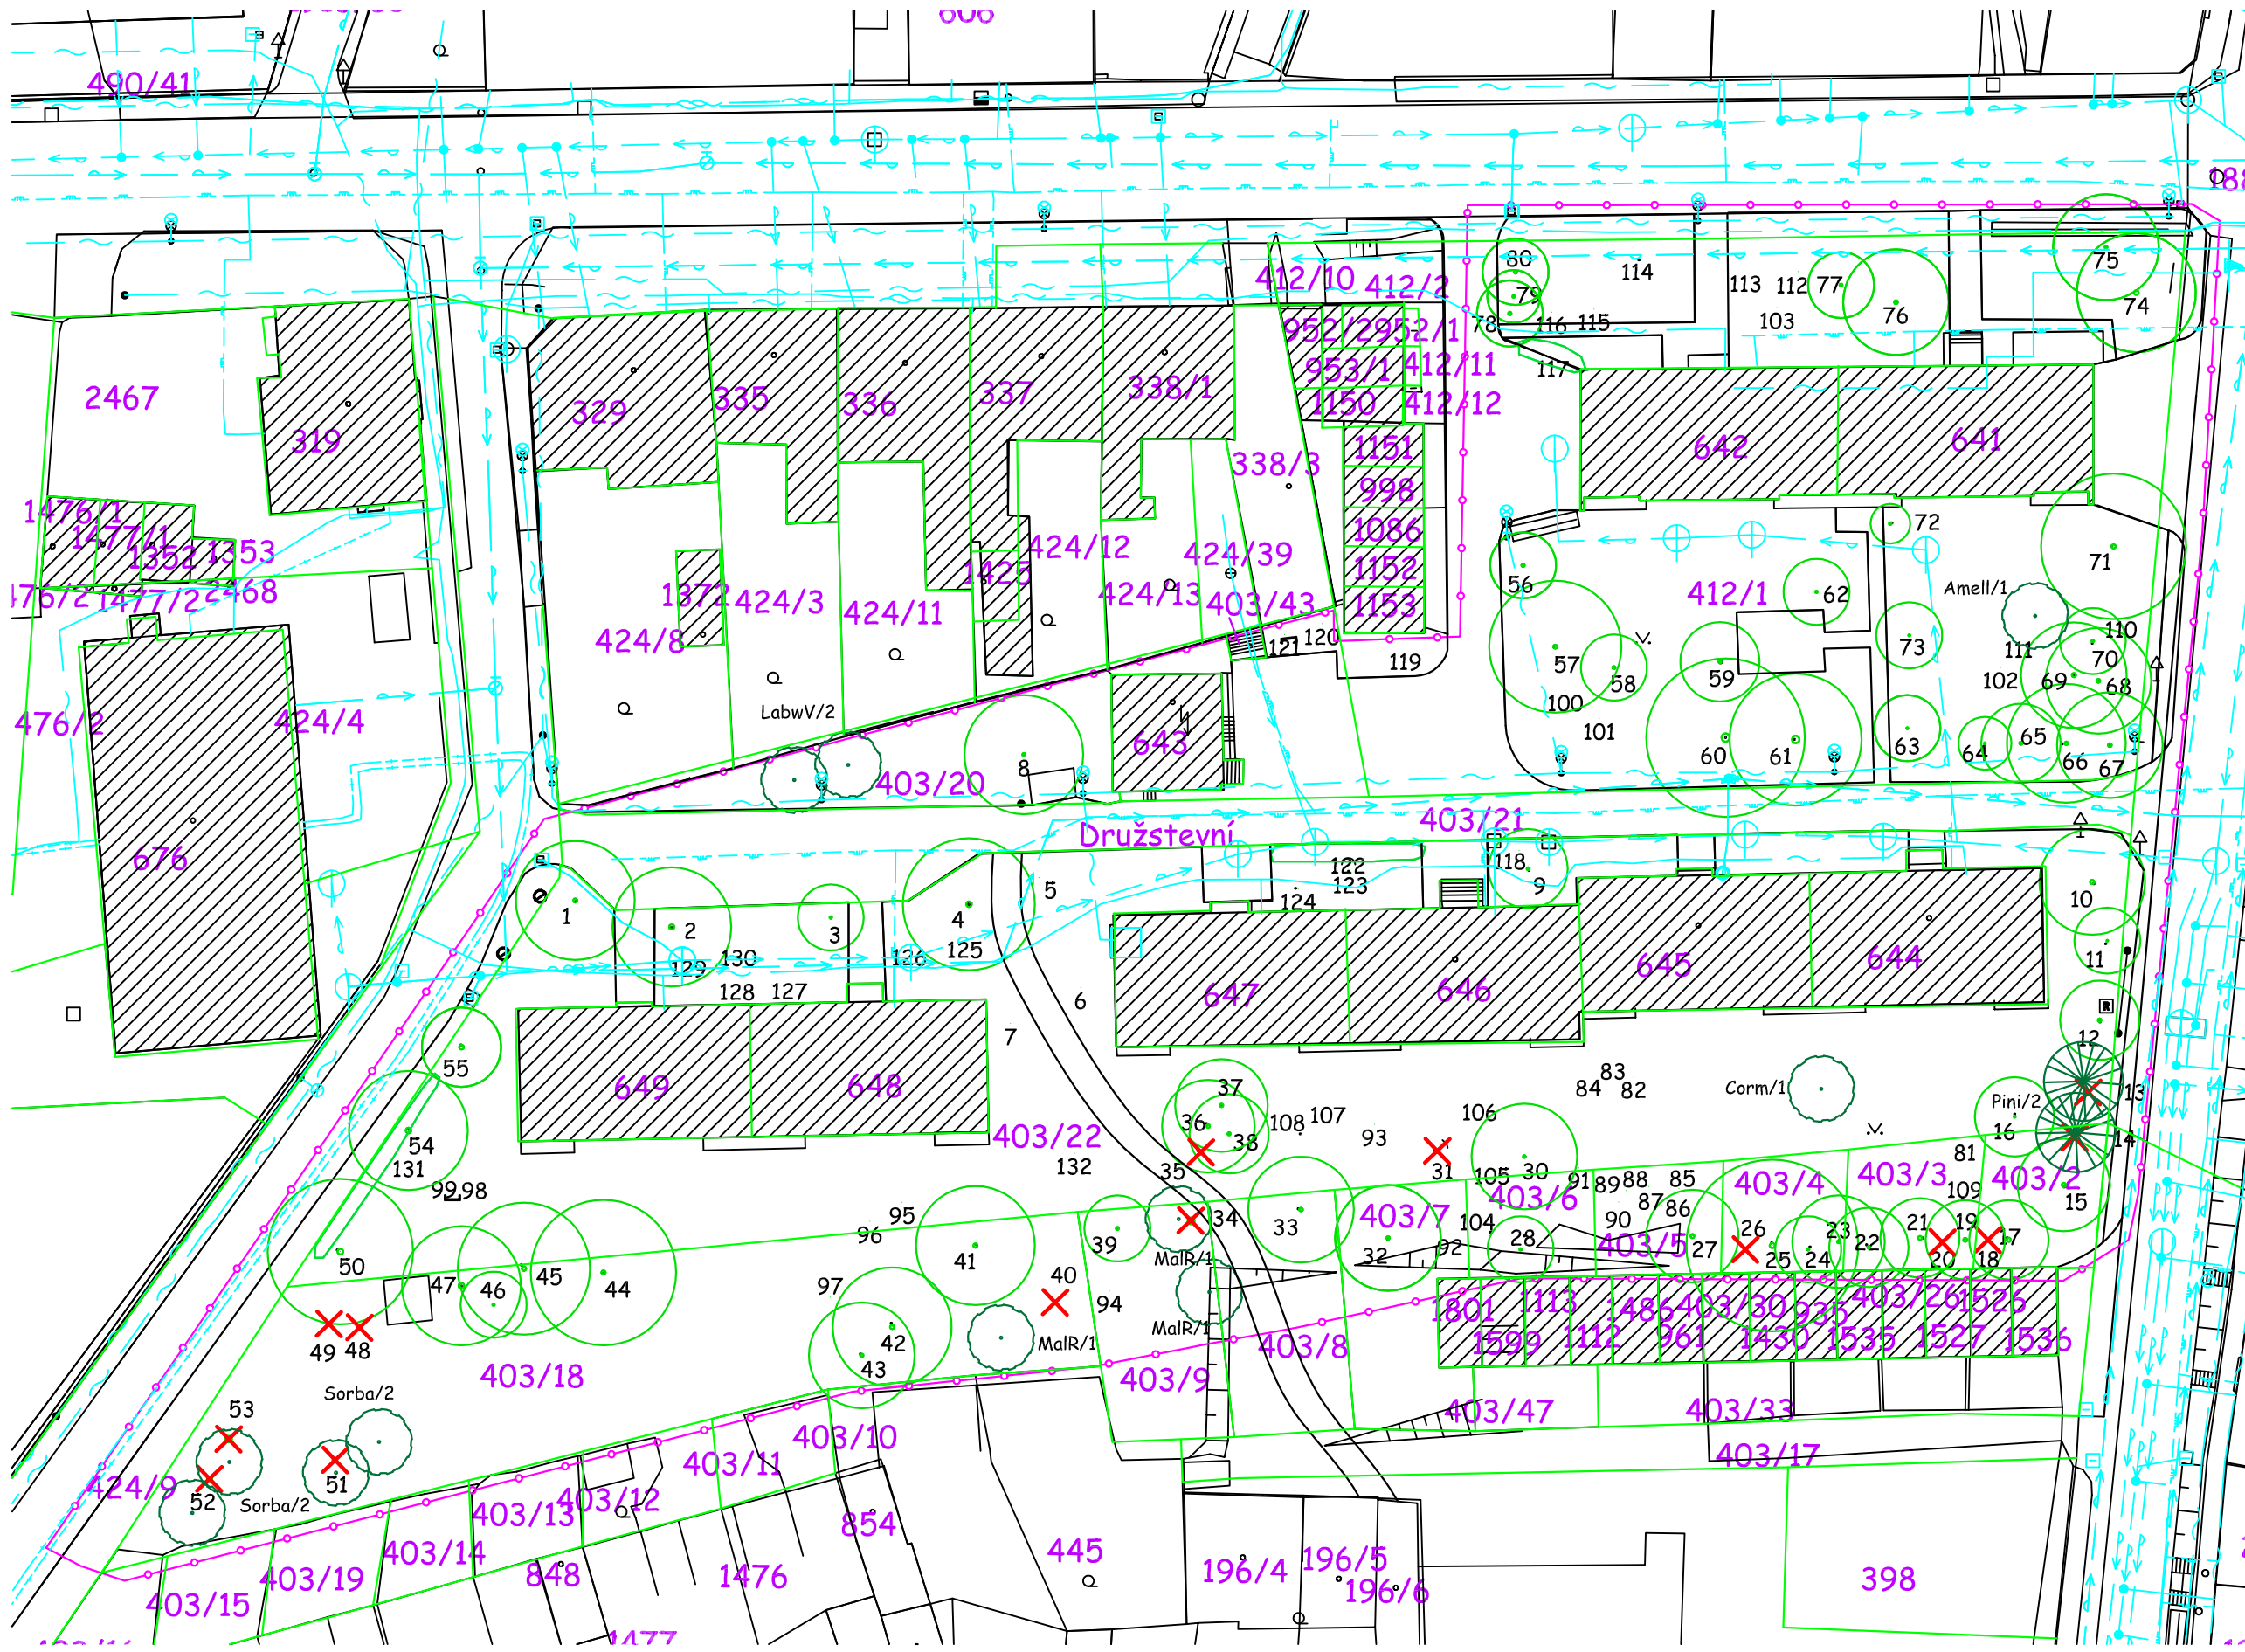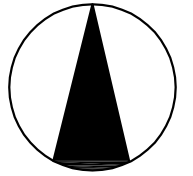

VYSVĚTLIVKY:


- Hranice řešeného území
- Katastrální hranice
- Číslo katastrální parcely
- Stávající dřevina / číslo v inventarizaci
- Stávající dřevina navržená ke kácení
- Dosadba stromu listnatého
- Dosadba stromu jehličnatého
- Dosadba keřových skupin
- Taxon dřeviny / počet ks

VYSVĚTLIVKY SÍTÍ:

- Vodovod a kanalizace
- Plyn
- Elektrické vedení
- Sdělovací vedení
- Teplovod


STÁVAJÍCÍ PODZEMNÍ VEDENÍ JSOU ZAKRESLENA POUZE ORIENTAČNĚ  
PŘED ZAHÁJENÍM STAVEBNÍCH PRACÍ JE NUTNO VŠECHNA STÁVAJÍCÍ PODZEMNÍ VEDENÍ VYTÝČIT.

Ing. Michal Romanský  
Dobrovského 1  
612 00 Brno  
IČO: 68093721, DIČ: CZ 6804257218

HLAVNÍ PROJEKTANT	ZODP. PROJEKTANT	VYPRACOVAL	 Ing. Lenka Hladíková Blešno 12, 503 46 Tel.: 604/547141 e-mail: info@zahrady-hladikova.cz www.zahrady-hladikova.cz	
ING. MICHAL ROMANSKÝ	ING. LENKA HLADÍKOVÁ	ING. L. HLADÍKOVÁ ING. E. MEJSTRÍKOVÁ		
KRAJ:	Pardubický		ČÍS. ZAK.	
INVESTOR:	Město Svitavy, T.G. Masaryka 35, Svitavy 568 02		SOUBOR	3.2.1.2. Situace výsadeb sídliště Družstevní.pdf
AKCE:	Regenerace veřejně přístupné zeleně ve městě Svitavy		DRUH PD	DPS
ODDÍL:	3.2.1. Výsadby na sídlištích a v centru města		DATUM	listopad 2010
OBSAH:	3.2.1.2. Situace výsadeb sídliště Družstevní		FORMÁT	3x A4
			MĚŘÍTKO	SOUPRAVA
			1:500	
			ČÍS. PŘÍLOHY	
			3.2.1.2.	

Regenerace veřejně přístupné zeleně města Svitavy

3.2.1.3. Situace výsadby Sídliště A.Slavíčka a Slezská

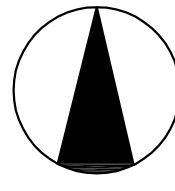

**VYSVĚTLIVKY:**

- Hranice řešeného území
- Katastrální hranice
- Číslo katastrální parcely
- Stávající dřevina /číslo v inventarizaci
- Stávající dřevina navržená ke kácení
- Dosadba stromu listnatého
- Dosadba stromu jehličnatého
- Dosadba keřových skupin
- Taxon dřeviny /počet ks

**VYSVĚTLIVKY SÍTÍ:**

- Vodovod a kanalizace
- Plyn
- Elektrické vedení
- Sdělovací vedení
- Teplodod

STÁVAJÍCÍ PODZEMNÍ VEDENÍ JSOU ZAKRESLENA POUZE ORIENTAČNĚ  
PŘED ZAHÁJENÍM STAVEBNÍCH PRACÍ JE NUTNO VŠECHNA STÁVAJÍCÍ PODZEMNÍ VEDENÍ VYTÝČIT.

Ing. Michal Romanský  
Dobrovského 1  
612 00 Brno  
IČO: 68093721, DIČ: CZ 6804257218

HLAVNÍ PROJEKTANT	ZODP. PROJEKTANT	VYPRACOVAL	ČÍS. ZAK.
ING. MICHAL ROMANSKÝ	ING. LENKA HLADÍKOVÁ	ING. L. HLADÍKOVÁ ING. E. MEJSTRÍKOVÁ	3.2.1.3 Situace výsadby SÍDLIŠTĚ A.SLAVÍČKA A SLEZSKÁ
KRAJ: Pardubický	INVESTOR: Město Svitavy, T.G.Masaryka 35, Svitavy 568 02	DRUH PD: DPS	DATUM: listopad 2010
AKCE: Regenerace veřejně přístupné zeleně ve městě Svitavy	FORMÁT: 9x44	MĚŘÍTKO: 1:500	SOUPRAVA
Obdíl: 3.2.1. Výsadby na sídlištích a v centru města	ČÍS. PŘÍLOHY	1:500	
Obsah: 3.2.1.3. Situace výsadby Sídliště A.Slavíčka a Slezská	3.2.1.3.		

Ing. Lenka Hladíková  
Blešno 12, 503 46  
Tel.: 604/547141  
e-mail: info@zahrady-hladikova.cz  
www.zahrady-hladikova.cz

# Regenerace veřejně přístupné zeleně města Svitavy

## 3.2.1.4. Situace výsadby U kapličky a přilehlé sídliště




### VYSVĚTLIVKY:

- Hranice řešeného území
- Katastrální hranice
- Číslo katastrální parcely
- Stávající dřevina / číslo v inventarizaci
- Stávající dřevina navržená ke kácení
- Dosadba stromu listnatého
- Dosadba stromu jehličnatého
- Dosadba keřových skupin
- Taxon dřeviny / počet ks

### VYSVĚTLIVKY SÍŤÍ:


- Vodovod a kanalizace
- Plyn
- Elektrické vedení
- Sdělovací vedení
- Teplovod

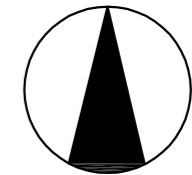

STÁVAJÍCÍ PODZEMNÍ VEDENÍ JSOU ZAKRESLENA POUZE ORIENTAČNĚ

PŘED ZAHÁJENÍM STAVEBNÍCH PRACÍ JE NUTNO VŠECHNA STÁVAJÍCÍ PODZEMNÍ VEDENÍ VYTYČIT.



Ing. Michal Romanský  
Dobrovského 1  
612 00 Brno  
IČO: 68093721, DIČ: CZ 6804257218

HLAVNÍ PROJEKTANT	ZODP. PROJEKTANT	VYPRACOVAL	 Ing. Lenka Hladíková Blešno 12, 503 46 Tel.: 604/547141 e-mail: info@zahrady-hladikova.cz www.zahrady-hladikova.cz
ING. MICHAL ROMANSKÝ	ING. LENKA HLADÍKOVÁ	ING. L. HLADÍKOVÁ ING. E. MEJSTŘÍKOVÁ	
KRAJ: Pardubický			Čís. ZAK.
INVESTOR: Město Svitavy, T.G. Masaryka 35, Svitavy 568 02			SOUBOR 3.2.1.4. Situace výsadby U kapličky a přilehlé sídliště.pdf
AKCE: Regenerace veřejně přístupné zeleně ve městě Svitavy			DRUH PD DPS
ODDÍL: 3.2.1. Výsadby na sídlištích a v centru města			DATUM listopad 2010
OBSAH: 3.2.1.4. Situace výsadby U kapličky a přilehlé sídliště			FORMÁT 3x44
			MĚŘÍTKO SOUPRAVA 1:500
			Čís. PŘÍLOHY 3.2.1.4.



# Regenerace veřejně přístupné zeleně města Svitavy

## 3.2.1.5. Situace výsadeb okolo kruhového objezdu

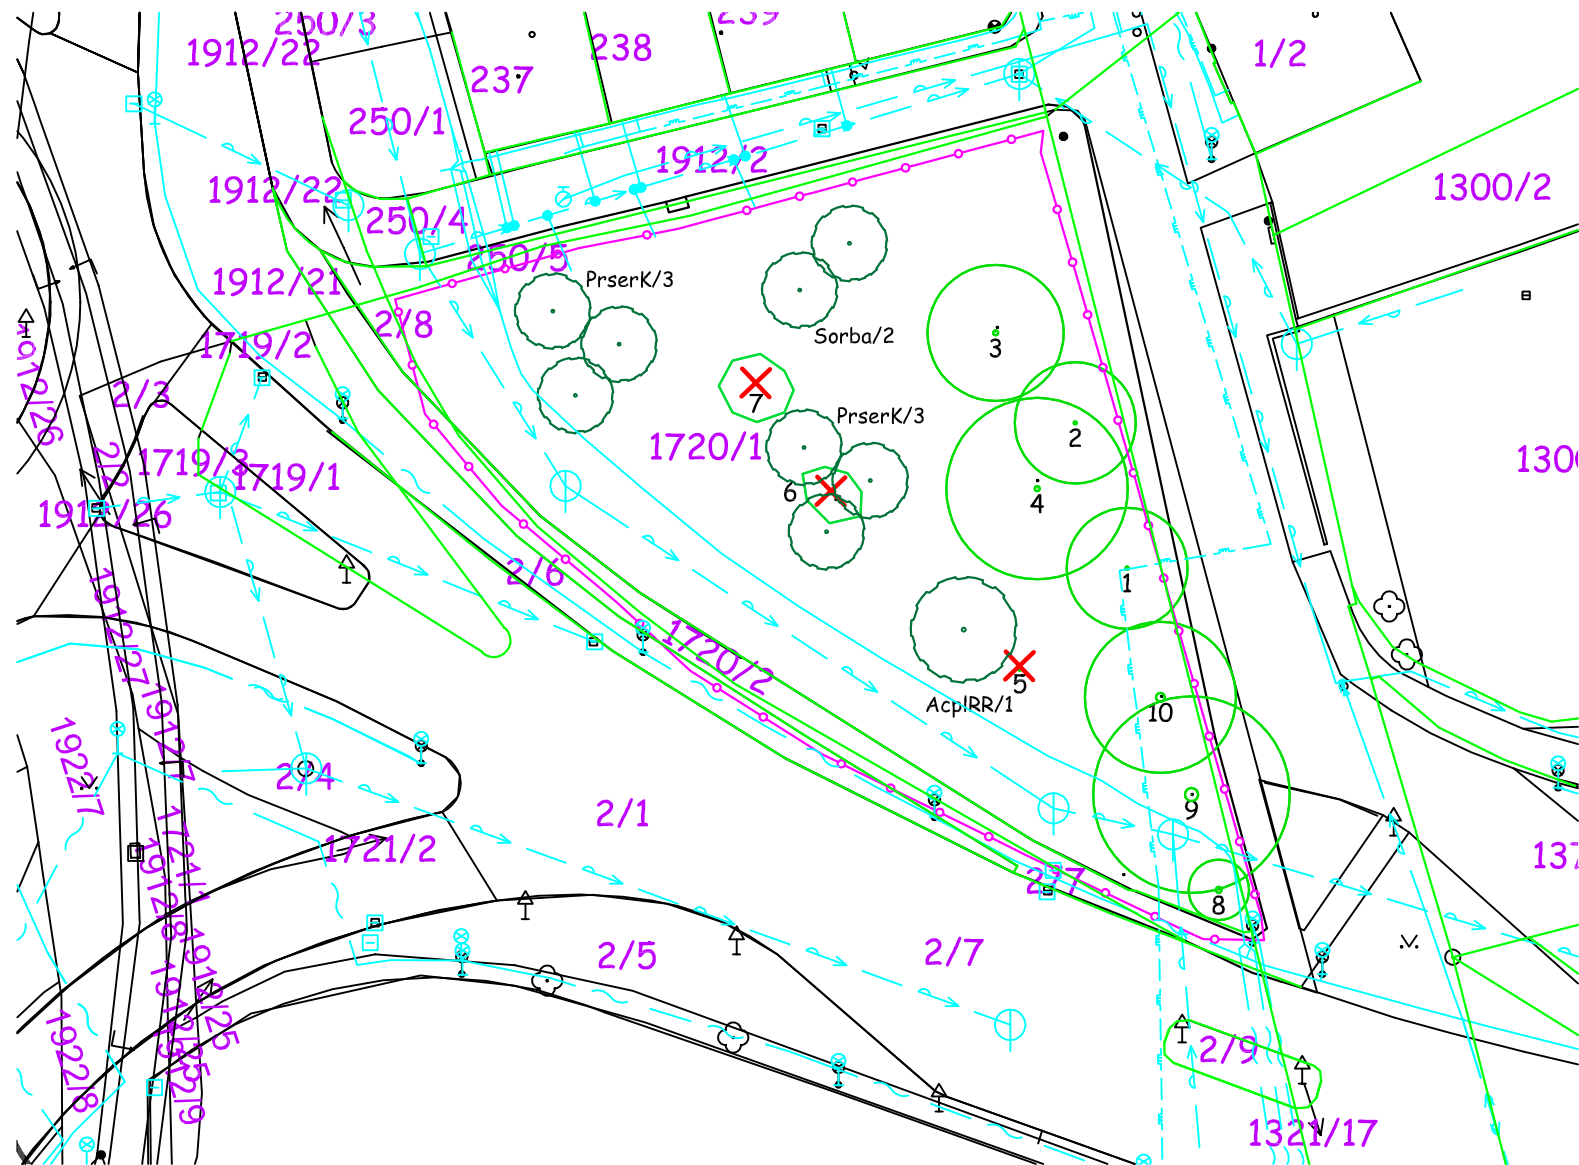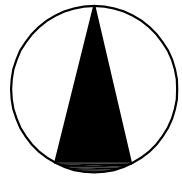

### VYSVĚTLIVKY:

- Hranice řešeného území
- Katastrální hranice
- Číslo katastrální parcely
- Stávající dřevina / číslo v inventarizaci
- Stávající dřevina navržená ke kácení
- Dosadba stromu listnatého
- Dosadba stromu jehličnatého
- Dosadba keřových skupin
- Taxon dřeviny / počet ks

### VYSVĚTLIVKY SÍTÍ:

- Vodovod a kanalizace
- Plyn
- Elektrické vedení
- Sdělovací vedení
- Teplotod

STÁVAJÍCÍ PODZEMNÍ VEDENÍ JSOU ZAKRESLENA POUZE ORIENTAČNĚ



PŘED ZAHÁJENÍM STAVEBNÍCH PRACÍ JE NUTNO VŠECHNA STÁVAJÍCÍ PODZEMNÍ VEDENÍ VYTYČIT.

Ing. Michal Romanský  
 Dobrovského 1  
 612 00 Brno  
 IČO: 68093721, DIČ: CZ 6804257218

HLAVNÍ PROJEKTANT	ZODP. PROJEKTANT	VYPRACOVAL	 Ing. Lenka Hladíková Blešno 12, 503 46 Tel.: 604/547141 e-mail: info@zahrady-hladikova.cz www.zahrady-hladikova.cz	
ING. MICHAL ROMANSKÝ	ING. LENKA HLADÍKOVÁ	ING. L. HLADÍKOVÁ ING. E. MEJSTŘÍKOVÁ		
KRAJ:	Pardubický		ČÍS. ZAK.	
INVESTOR:	Město Svitavy, T.G. Masaryka 35, Svitavy 568 02		SOUBOR	3.2.1.5. Situace výsadeb okolo kruhového objezdu.pdf
AKCE:	Regenerace veřejně přístupné zeleně ve městě Svitavy		DRUH PD	DPS
			DATUM	listopad 2010
			FORMÁT	2x A4
ODDÍL:	3.2.1. Výsadby na sídlištích a v centru města		MĚŘÍTKO	1:500
ODDÍL:	3.2.1.5. Situace výsadeb okolo kruhového objezdu		ČÍS. PŘÍLOHY	3.2.1.5.
ODDÍL:	3.2.1.5. Situace výsadeb okolo kruhového objezdu			

# Regenerace veřejně přístupné zeleně města Svitavy

## 3.2.1.6. Situace výsadeb Máchova alej

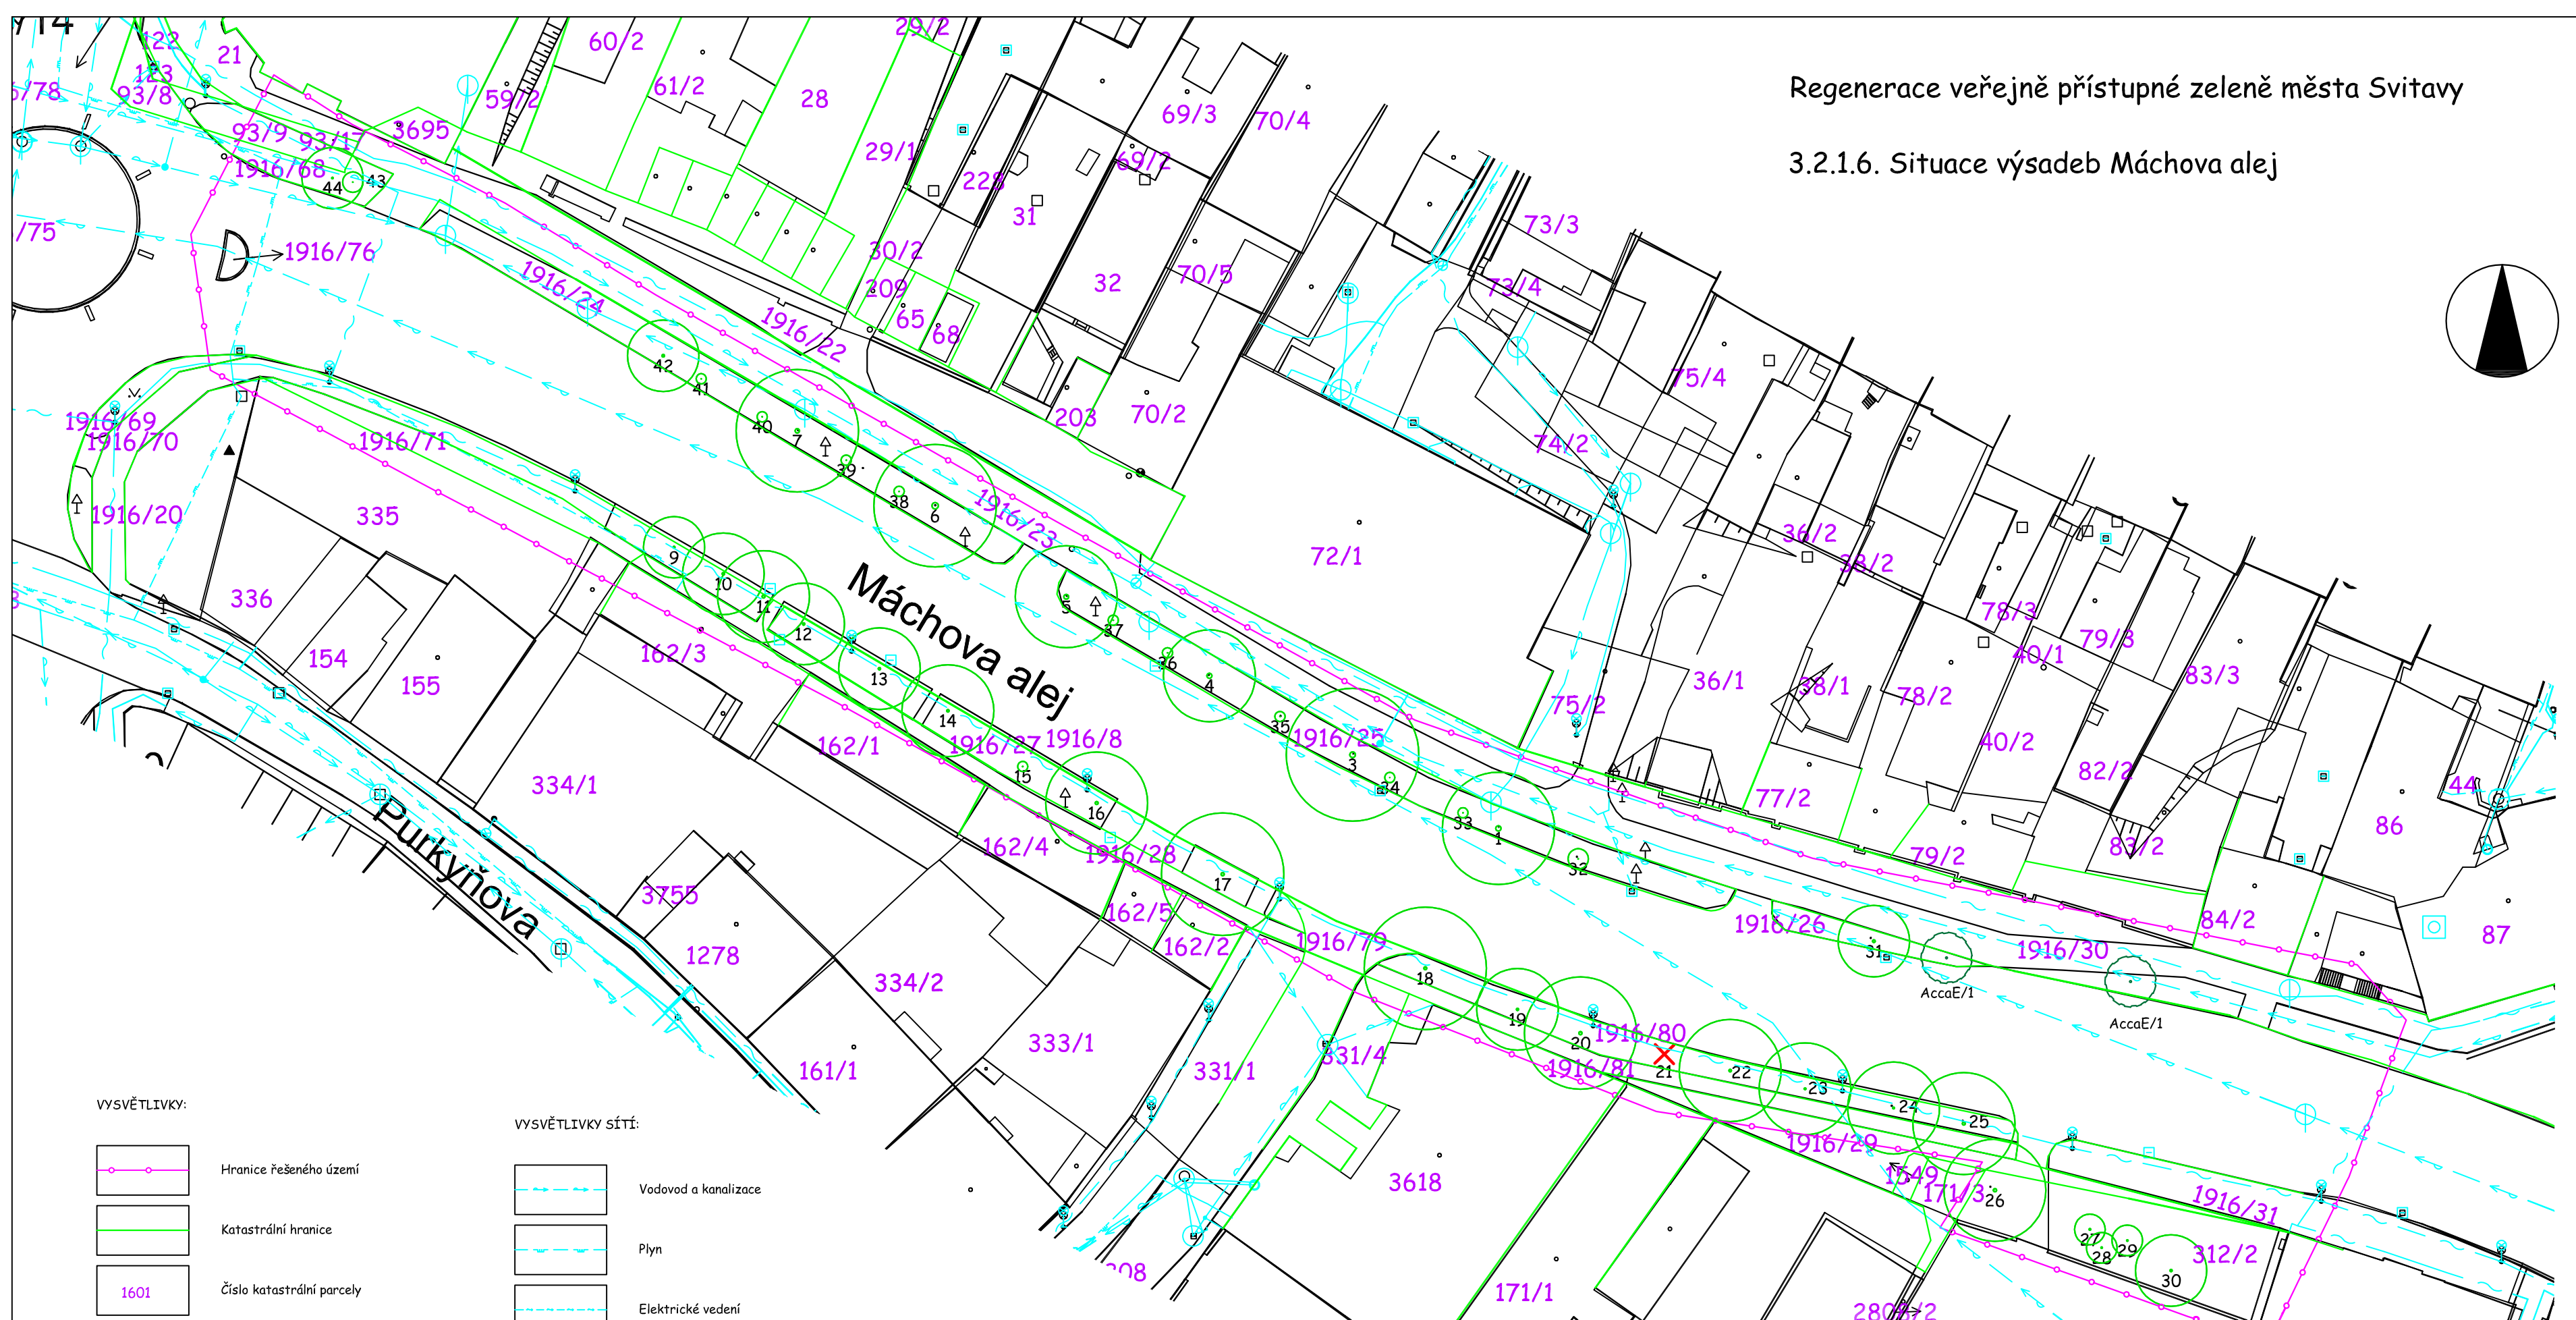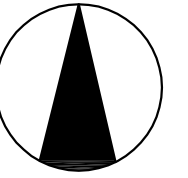

### VYSVĚTLIVKY:


- Hranice řešeného území
- Katastrální hranice
- Číslo katastrální parcely
- Stávající dřevina /číslo v inventarizaci
- Stávající dřevina navržená ke kácení
- Dosadba stromu listnatého
- Dosadba stromu jehličnatého
- Dosadba keřových skupin
- Taxon dřeviny /počet ks



### VYSVĚTLIVKY SÍTÍ:

- Vodovod a kanalizace
- Plyn
- Elektrické vedení
- Sdělovací vedení
- Teplotod

Ing. Michal Romanský  
 Dobrovského 1  
 612 00 Brno  
 IČO: 68093721, DIČ: CZ 6804257218

STÁVAJÍCÍ PODZEMNÍ VEDENÍ JSOU ZAKRESLENA  
 POUZE ORIENTAČNĚ  
 PŘED ZAHÁJENÍM STAVEBNÍCH PRACÍ JE NUTNO  
 VŠECHNA STÁVAJÍCÍ PODZEMNÍ VEDENÍ VYTÝČIT.

HLAVNÍ PROJEKTANT	ZODP. PROJEKTANT	VYPRACOVAL	 Ing. Lenka Hladíková Blešno 12, 503 46 Tel.: 604/547141 e-mail: info@zahrady-hladikova.cz www.zahrady-hladikova.cz	
ING. MICHAL ROMANSKÝ	ING. LENKA HLADÍKOVÁ	ING. L. HLADÍKOVÁ ING. E. MEJSTRÍKOVÁ		
KRAJ:	Pardubický		ČÍS. ZAK.	
INVESTOR:	Město Svitavy, T.G. Masaryka 35, Svitavy 568 02		SOUBOR	3.2.1.6. Situace výsadeb Máchova alej.pdf
AKCE:	Regenerace veřejně přístupné zeleně ve městě Svitavy		DRUH PD	DPS
ODDÍL:	3.2.1. Výsadby na sídlištích a v centru města		DATUM	listopad 2010
OBSAH:	3.2.1.6. Situace výsadeb Máchova alej		FORMÁT	9xA4
			MĚŘÍTKO	1:500
			ČÍS. PŘÍLOHY	SOUPRAVA
				3.2.1.6.

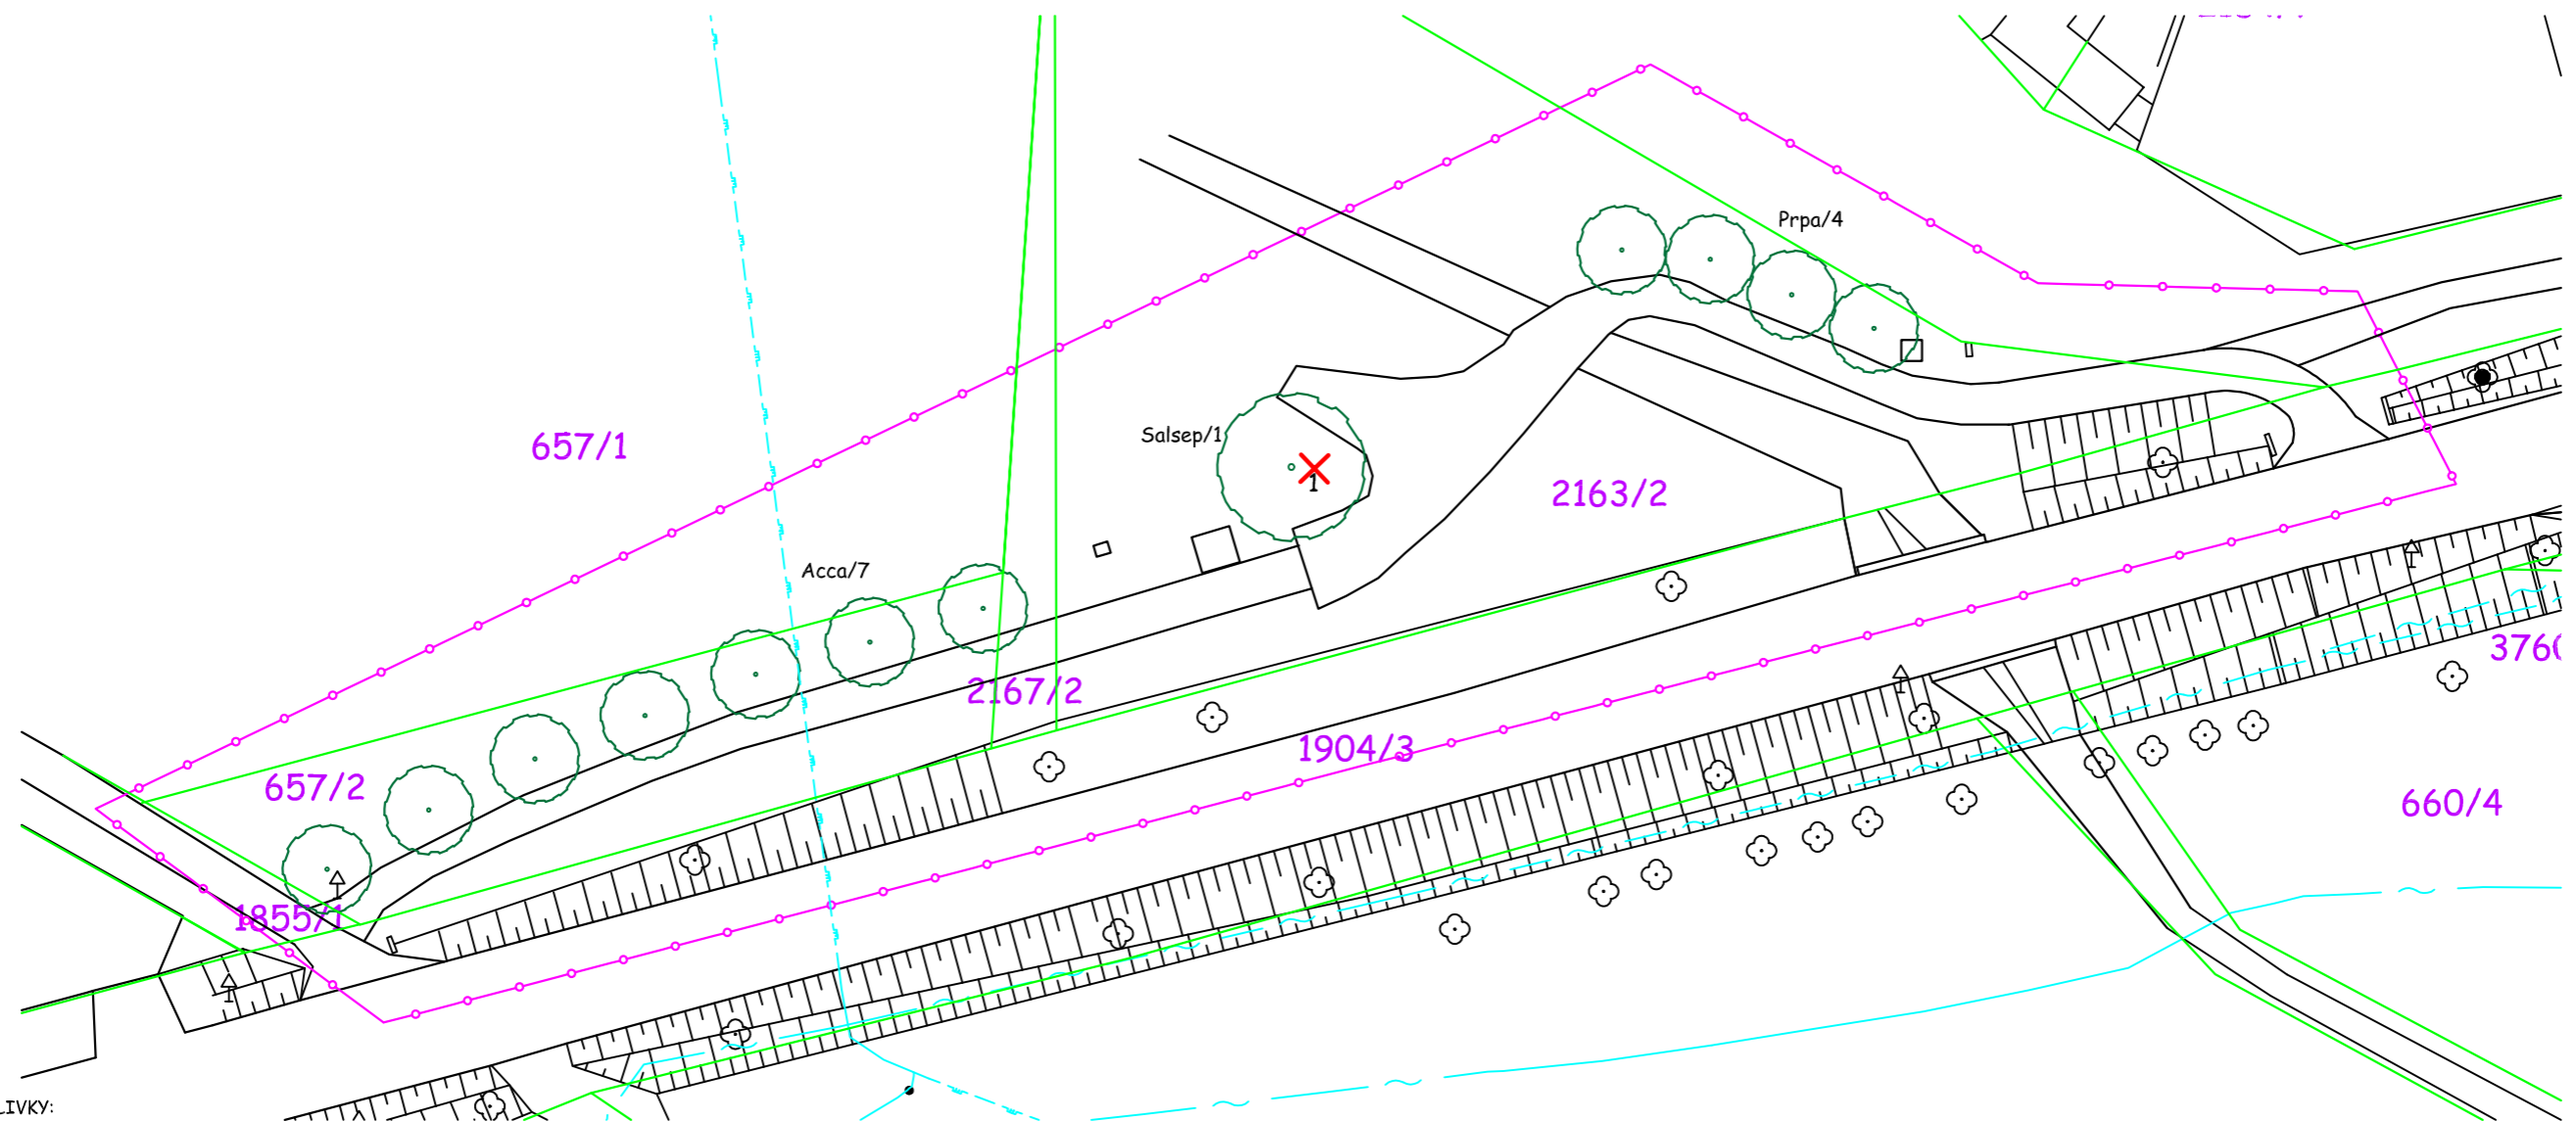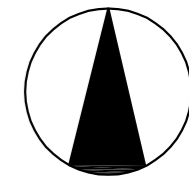

VYSVĚTLIVKY:


-  Hranice řešeného území
-  Katastrální hranice
-  Číslo katastrální parcely
-  Stávající dřevina / číslo v inventarizaci
-  Stávající dřevina navržená ke kácení
-  Dosadba stromu listnatého
-  Dosadba stromu jehličnatého
-  Dosadba keřových skupin
-  Taxon dřeviny / počet ks



VYSVĚTLIVKY SÍTÍ:

-  Vodovod a kanalizace
-  Plyn
-  Elektrické vedení
-  Sdělovací vedení
-  Teplovod

STÁVAJÍCÍ PODZEMNÍ VEDENÍ JSOU ZAKRESLENA POUZE ORIENTAČNĚ  
PŘED ZAHÁJENÍM STAVEBNÍCH PRACÍ JE NUTNO VŠECHNA STÁVAJÍCÍ PODZEMNÍ VEDENÍ VYTYČIT.

Ing. Michal Romanský  
Dobrovského 1  
612 00 Brno  
IČO: 68093721, DIČ: CZ 6804257218

HLAVNÍ PROJEKTANT	ZODP. PROJEKTANT	VPRACOVAL	 Ing. Lenka Hladíková Blešno 12, 503 46 Tel.: 604/547141 e-mail: info@zahrady-hladikova.cz www.zahrady-hladikova.cz
ING. MICHAL ROMANSKÝ	ING. LENKA HLADÍKOVÁ	ING. L. HLADÍKOVÁ ING. E. MEJSTŘÍKOVÁ	
KRAJ: Pardubický			
INVESTOR:	Město Svitavy, T.G. Masaryka 35, Svitavy 568 02		ČÍS. ZAK.
AKCE:	Regenerace veřejně přístupné zeleně ve městě Svitavy		SOUBOR 3.2.1.7. Situace výsadeb chodník Poličská Langrův Les.pdf
ODDÍL:	3.2.1. Výsadby na sídlištích a v centru města		DRUH PD DPS
OBSAH:	3.2.1.7. Situace výsadeb chodník Poličská Langrův Les		DATUM listopad 2010
			FORMÁT 2x A4
			MĚŘÍTKO 1:500
			SOUPRAVA
			ČÍS. PŘÍLOHY 3.2.1.7.

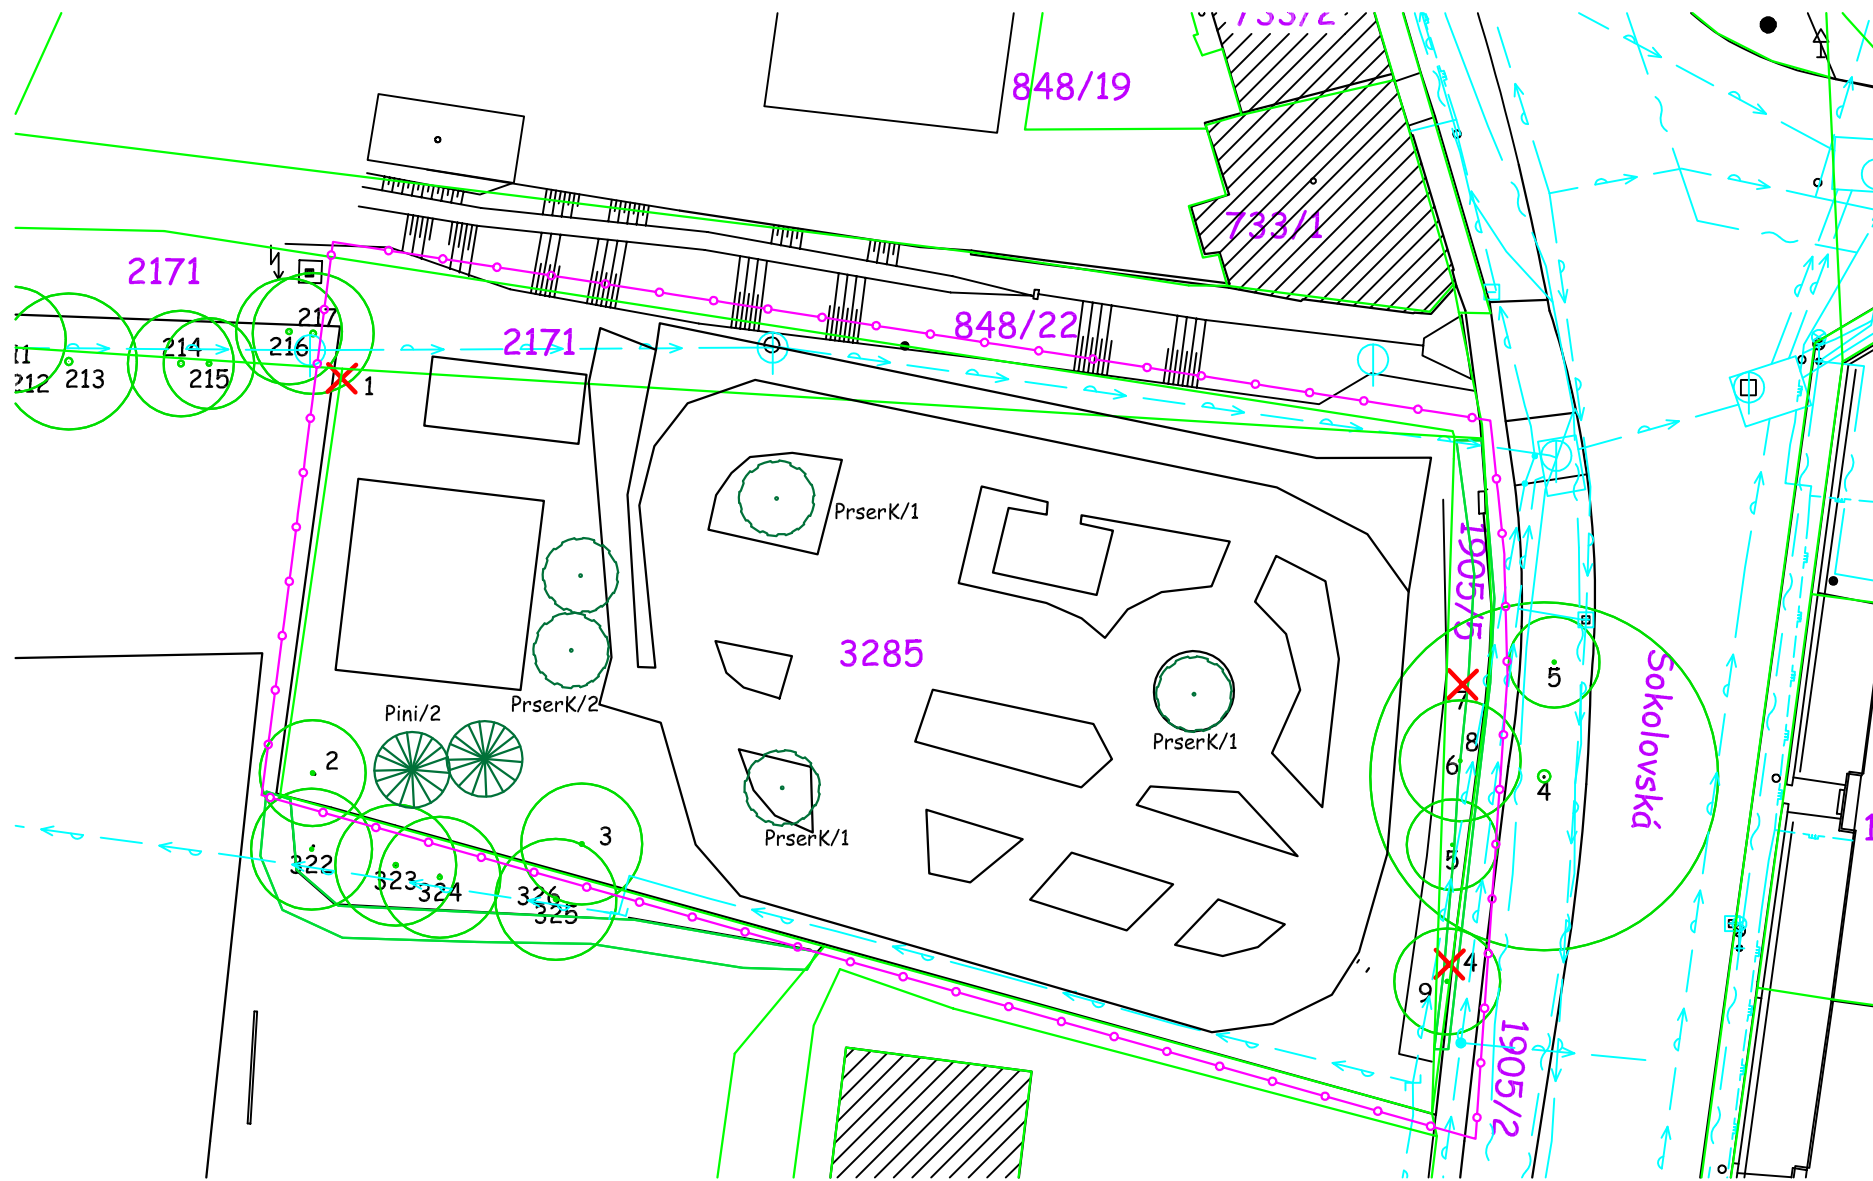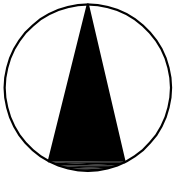

VYSVĚTLIVKY:

- Hranice řešeného území
- Katastrální hranice
- Číslo katastrální parcely
- Stávající dřevina / číslo v inventarizaci
- Stávající dřevina navržená ke kácení
- Dosadba stromu listnatého
- Dosadba stromu jehličnatého
- Dosadba keřových skupin
- Taxon dřeviny / počet ks

VYSVĚTLIVKY SÍTÍ:

- Vodovod a kanalizace
- Plyn
- Elektrické vedení
- Sdělovací vedení
- Teplovod

Ing. Michal Romanský  
 Dobrovského 1  
 612 00 Brno  
 IČO: 68093721, DIČ: CZ 6804257218

HLAVNÍ PROJEKTANT	ZODP. PROJEKTANT	VYPRACOVAL		
ING. MICHAL ROMANSKÝ	ING. LENKA HLADÍKOVÁ	ING. L. HLADÍKOVÁ ING. E. MEJSTRÍKOVÁ		
KRAJ:	Pardubický			
INVESTOR:	Město Svitavy, T.G. Masaryka 35, Svitavy 568 02		ČÍS. ZAK.	
AKCE:	Regenerace veřejně přístupné zeleně ve městě Svitavy		SOUBOR	3.2.1.8. Situace výsadeb Dopravní hřiště Sokolovská.pdf
ODDÍL:	3.2.1. Výsadby na sídlištích a v centru města		DRUH PD	DPS
OBSAH:	3.2.1.8. Situace výsadeb Dopravní hřiště Sokolovská		DATUM	listopad 2010
			FORMÁT	2xA4
			MĚŘÍTKO	1:500
			ČÍS. PŘÍLOHY	3.2.1.8.
				SOUPRAVA

ing. Lenka Hladíková  
 Blešno 12, 503 46  
 Tel.: 604/547141  
 e-mail: info@zahrady-hladikova.cz  
 www.zahrady-hladikova.cz

STÁVAJÍCÍ PODZEMNÍ VEDENÍ JSOU ZAKRESLENA  
 POUZE ORIENTAČNĚ  
 PŘED ZAHÁJENÍM STAVEBNÍCH PRACÍ JE NUTNO  
 VŠECHNA STÁVAJÍCÍ PODZEMNÍ VEDENÍ VYTYČIT.

# Regenerace veřejně přístupné zeleně města Svitavy

## 3.2.1.9. Situace výsadeb Zahrada s pečovatelskou službou



### VYSVĚTLIVKY:


- Hranice řešeného území
- Katastrální hranice
- Číslo katastrální parcely
- Stávající dřevina / číslo v inventarizaci
- Stávající dřevina navržená ke kácení
- Dosadba stromu listnatého
- Dosadba stromu jehličnatého
- Dosadba keřových skupin
- Taxon dřeviny / počet ks



### VYSVĚTLIVKY SÍTÍ:

- Vodovod a kanalizace
- Plyn
- Elektrické vedení
- Sdělovací vedení
- Teplovod



Ing. Michal Romanský  
 Dobrovského 1  
 612 00 Brno  
 IČO: 68093721, DIČ: CZ 6804257218

HLAVNÍ PROJEKTANT	ZODP. PROJEKTANT	VYPRACOVAL	 Ing. Lenka Hladíková Blešno 12, 503 46 Tel.: 604/547141 e-mail: info@zahrady-hladikova.cz www.zahrady-hladikova.cz
ING. MICHAL ROMANSKÝ	ING. LENKA HLADÍKOVÁ	ING. L. HLADÍKOVÁ ING. E. MEJSTŘÍKOVÁ	
KRAJ: Pardubický			
INVESTOR: Město Svitavy, T.G. Masaryka 35, Svitavy 568 02			ČÍS. ZAK.
AKCE: Regenerace veřejně přístupné zeleně ve městě Svitavy			SOUBOR 3.2.1.9. Situace výsadeb Zahrada pečovatelské služby.pdf
			DRUH PD DPS
			DATUM listopad 2010
			FORMÁT 2x A4
			MĚŘÍTKO SOUPRAVA
ODDÍL: 3.2.1. Výsadby na sídlištích a v centru města			1:500
OBSAH: 3.2.1.9. Situace výsadeb Zahrada pečovatelské služby			ČÍS. PŘÍLOHY 3.2.1.9.

STÁVAJÍCÍ PODZEMNÍ VEDENÍ JSOU ZAKRESLENA  
 POUZE ORIENTAČNĚ  
 PŘED ZAHÁJENÍM STAVEBNÍCH PRACÍ JE NUTNO  
 VŠECHNA STÁVAJÍCÍ PODZEMNÍ VEDENÍ VYTYČIT.

# Regenerace veřejně přístupné zeleně města Svitavy

## 3.2.2.1. Situace výsadeb Zahrada MŠ M.Majerové

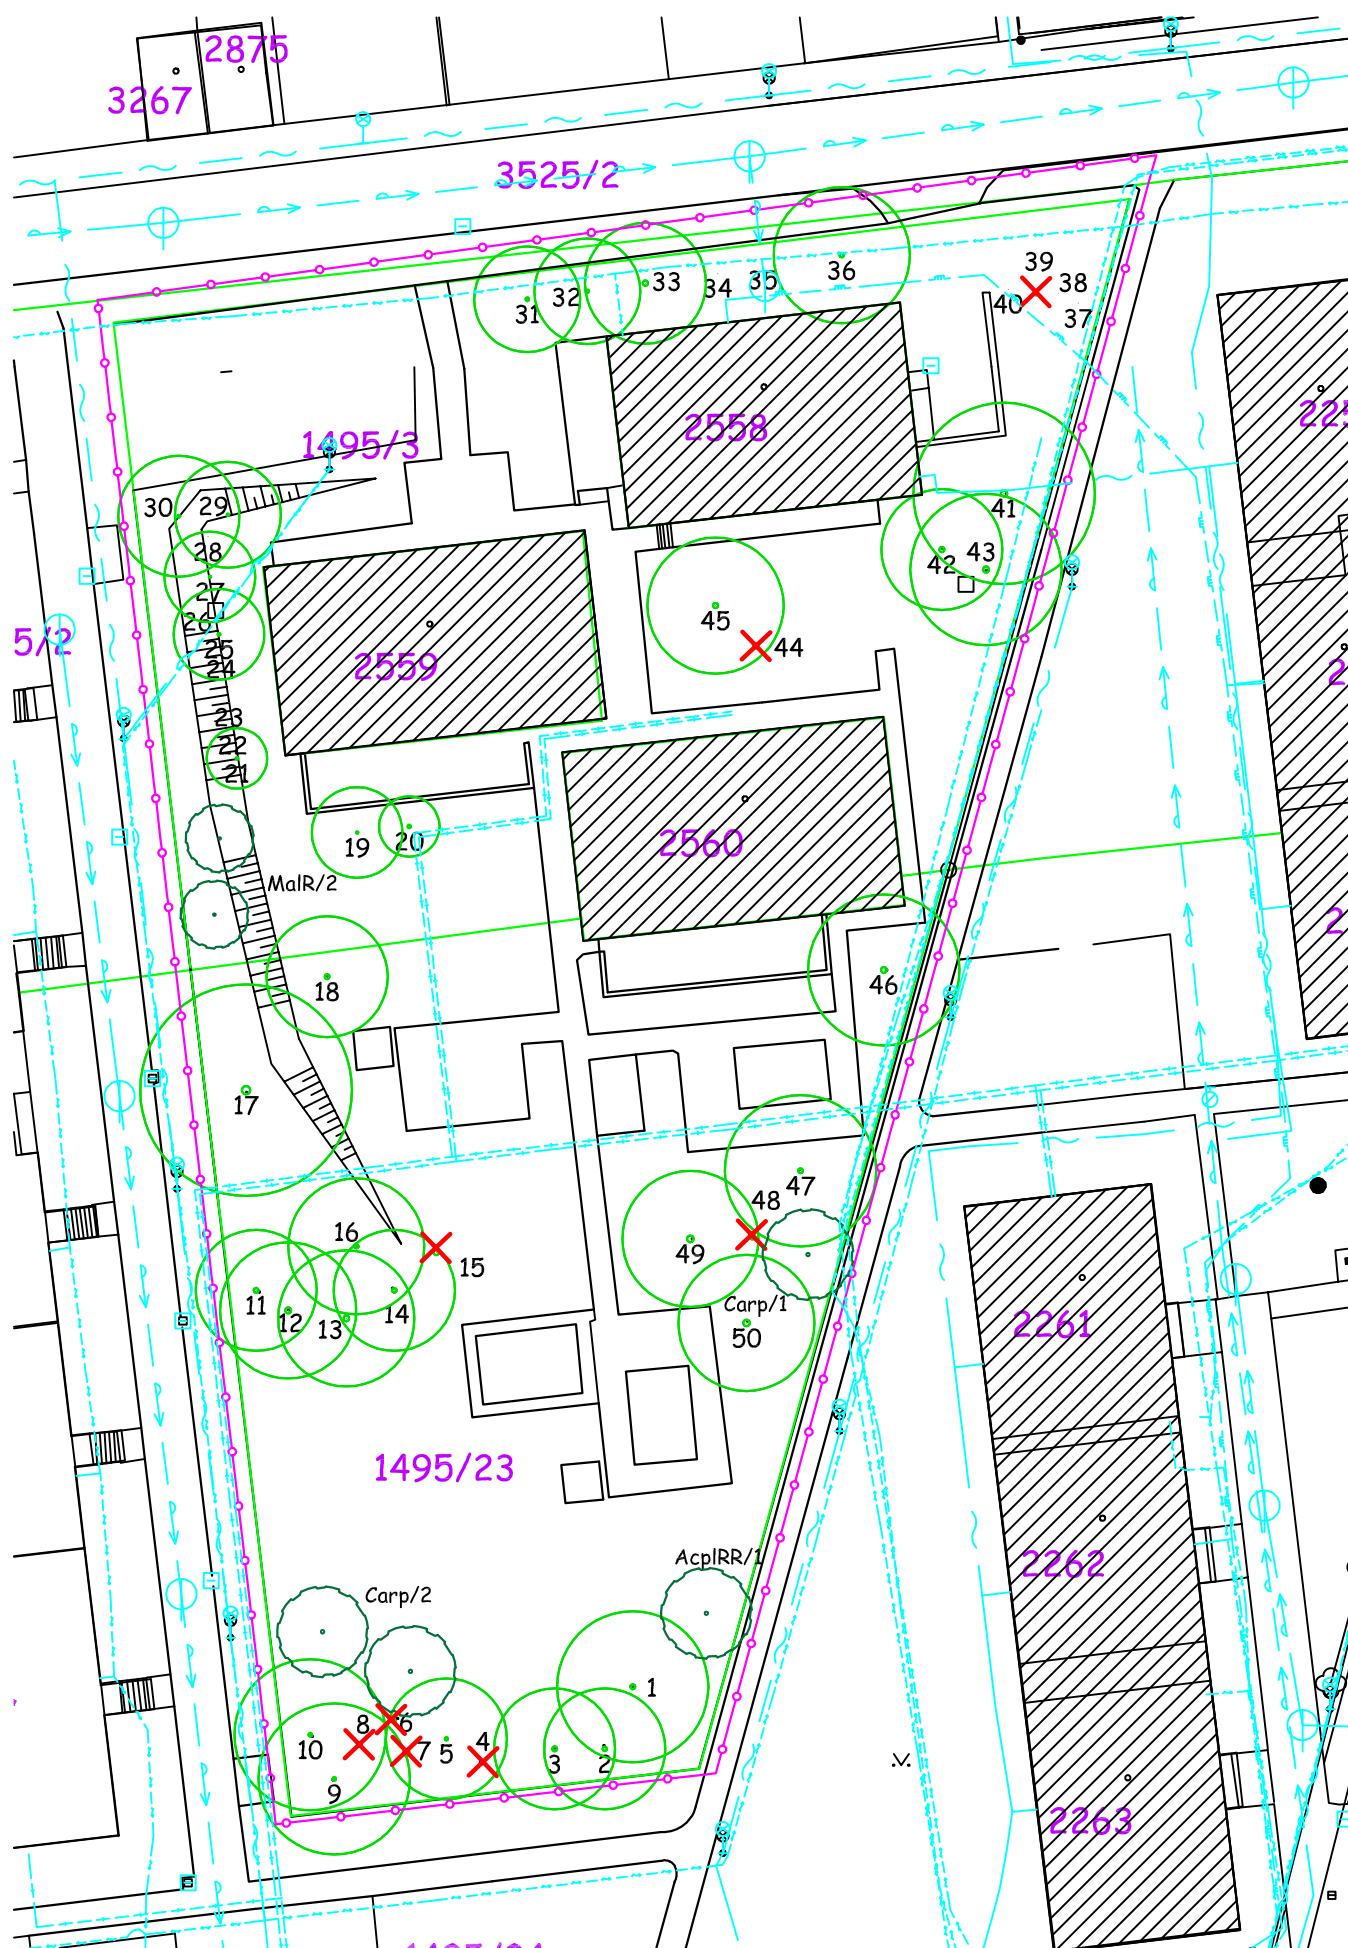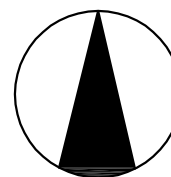

VYSVĚTLIVKY:


- Hranice řešeného území
- Katastrální hranice
- Číslo katastrální parcely
- Stávající dřevina / číslo v inventarizaci
- Stávající dřevina navržená ke kácení
- Dosadba stromu listnatého
- Dosadba stromu jehličnatého
- Dosadba keřových skupin
- Taxon dřeviny / počet ks

STÁVAJÍCÍ PODZEMNÍ VEDENÍ JSOU ZAKRESLENA POUZE ORIENTAČNĚ PŘED ZAHÁJENÍM STAVEBNÍCH PRACÍ JE NUTNO VŠECHNA STÁVAJÍCÍ PODZEMNÍ VEDENÍ VYTYČIT.

Ing. Michal Romanský  
Dobrovského 1  
612 00 Brno  
IČO: 68093721, DIČ: CZ 6804257218


VYSVĚTLIVKY SÍTÍ:

- Vodovod a kanalizace
- Plyn
- Elektrické vedení
- Sdělovací vedení
- Teplovod

HLAVNÍ PROJEKTANT	ZODP. PROJEKTANT	VYPRACOVAL	 Ing. Lenka Hladíková Blešno 12, 503 46 Tel.: 604/547141 e-mail: info@zahrady-hladikova.cz www.zahrady-hladikova.cz	
ING. MICHAL ROMANSKÝ	ING. LENKA HLADÍKOVÁ	ING. L. HLADÍKOVÁ ING. E. MEJSTŘÍKOVÁ		
KRAJ: Pardubický			ČÍS. ZAK.	
INVESTOR: Město Svitavy, T.G. Masaryka 35, Svitavy 568 02			SOUBOR	3.2.2.1. Situace výsadeb zahrada MŠ M.Majerové.pdf
AKCE: Regenerace veřejně přístupné zeleně ve městě Svitavy			DRUH PD	DPS
ODDÍL: 3.2.2. Výsadby v prostorách MŠ a ZŠ			DATUM	listopad 2010
			FORMÁT	2xA4
OBSAH: 3.2.2.1. Situace výsadeb Zahrada MŠ M.Majerové			MĚŘÍTKO	1:500
			ČÍS. PŘÍLOHY	3.2.2.1.

# Regenerace veřejně přístupné zeleně města Svitavy

## 3.2.2.10. Situace výsadeb Zahrada u ZŠ T.G.Masaryka

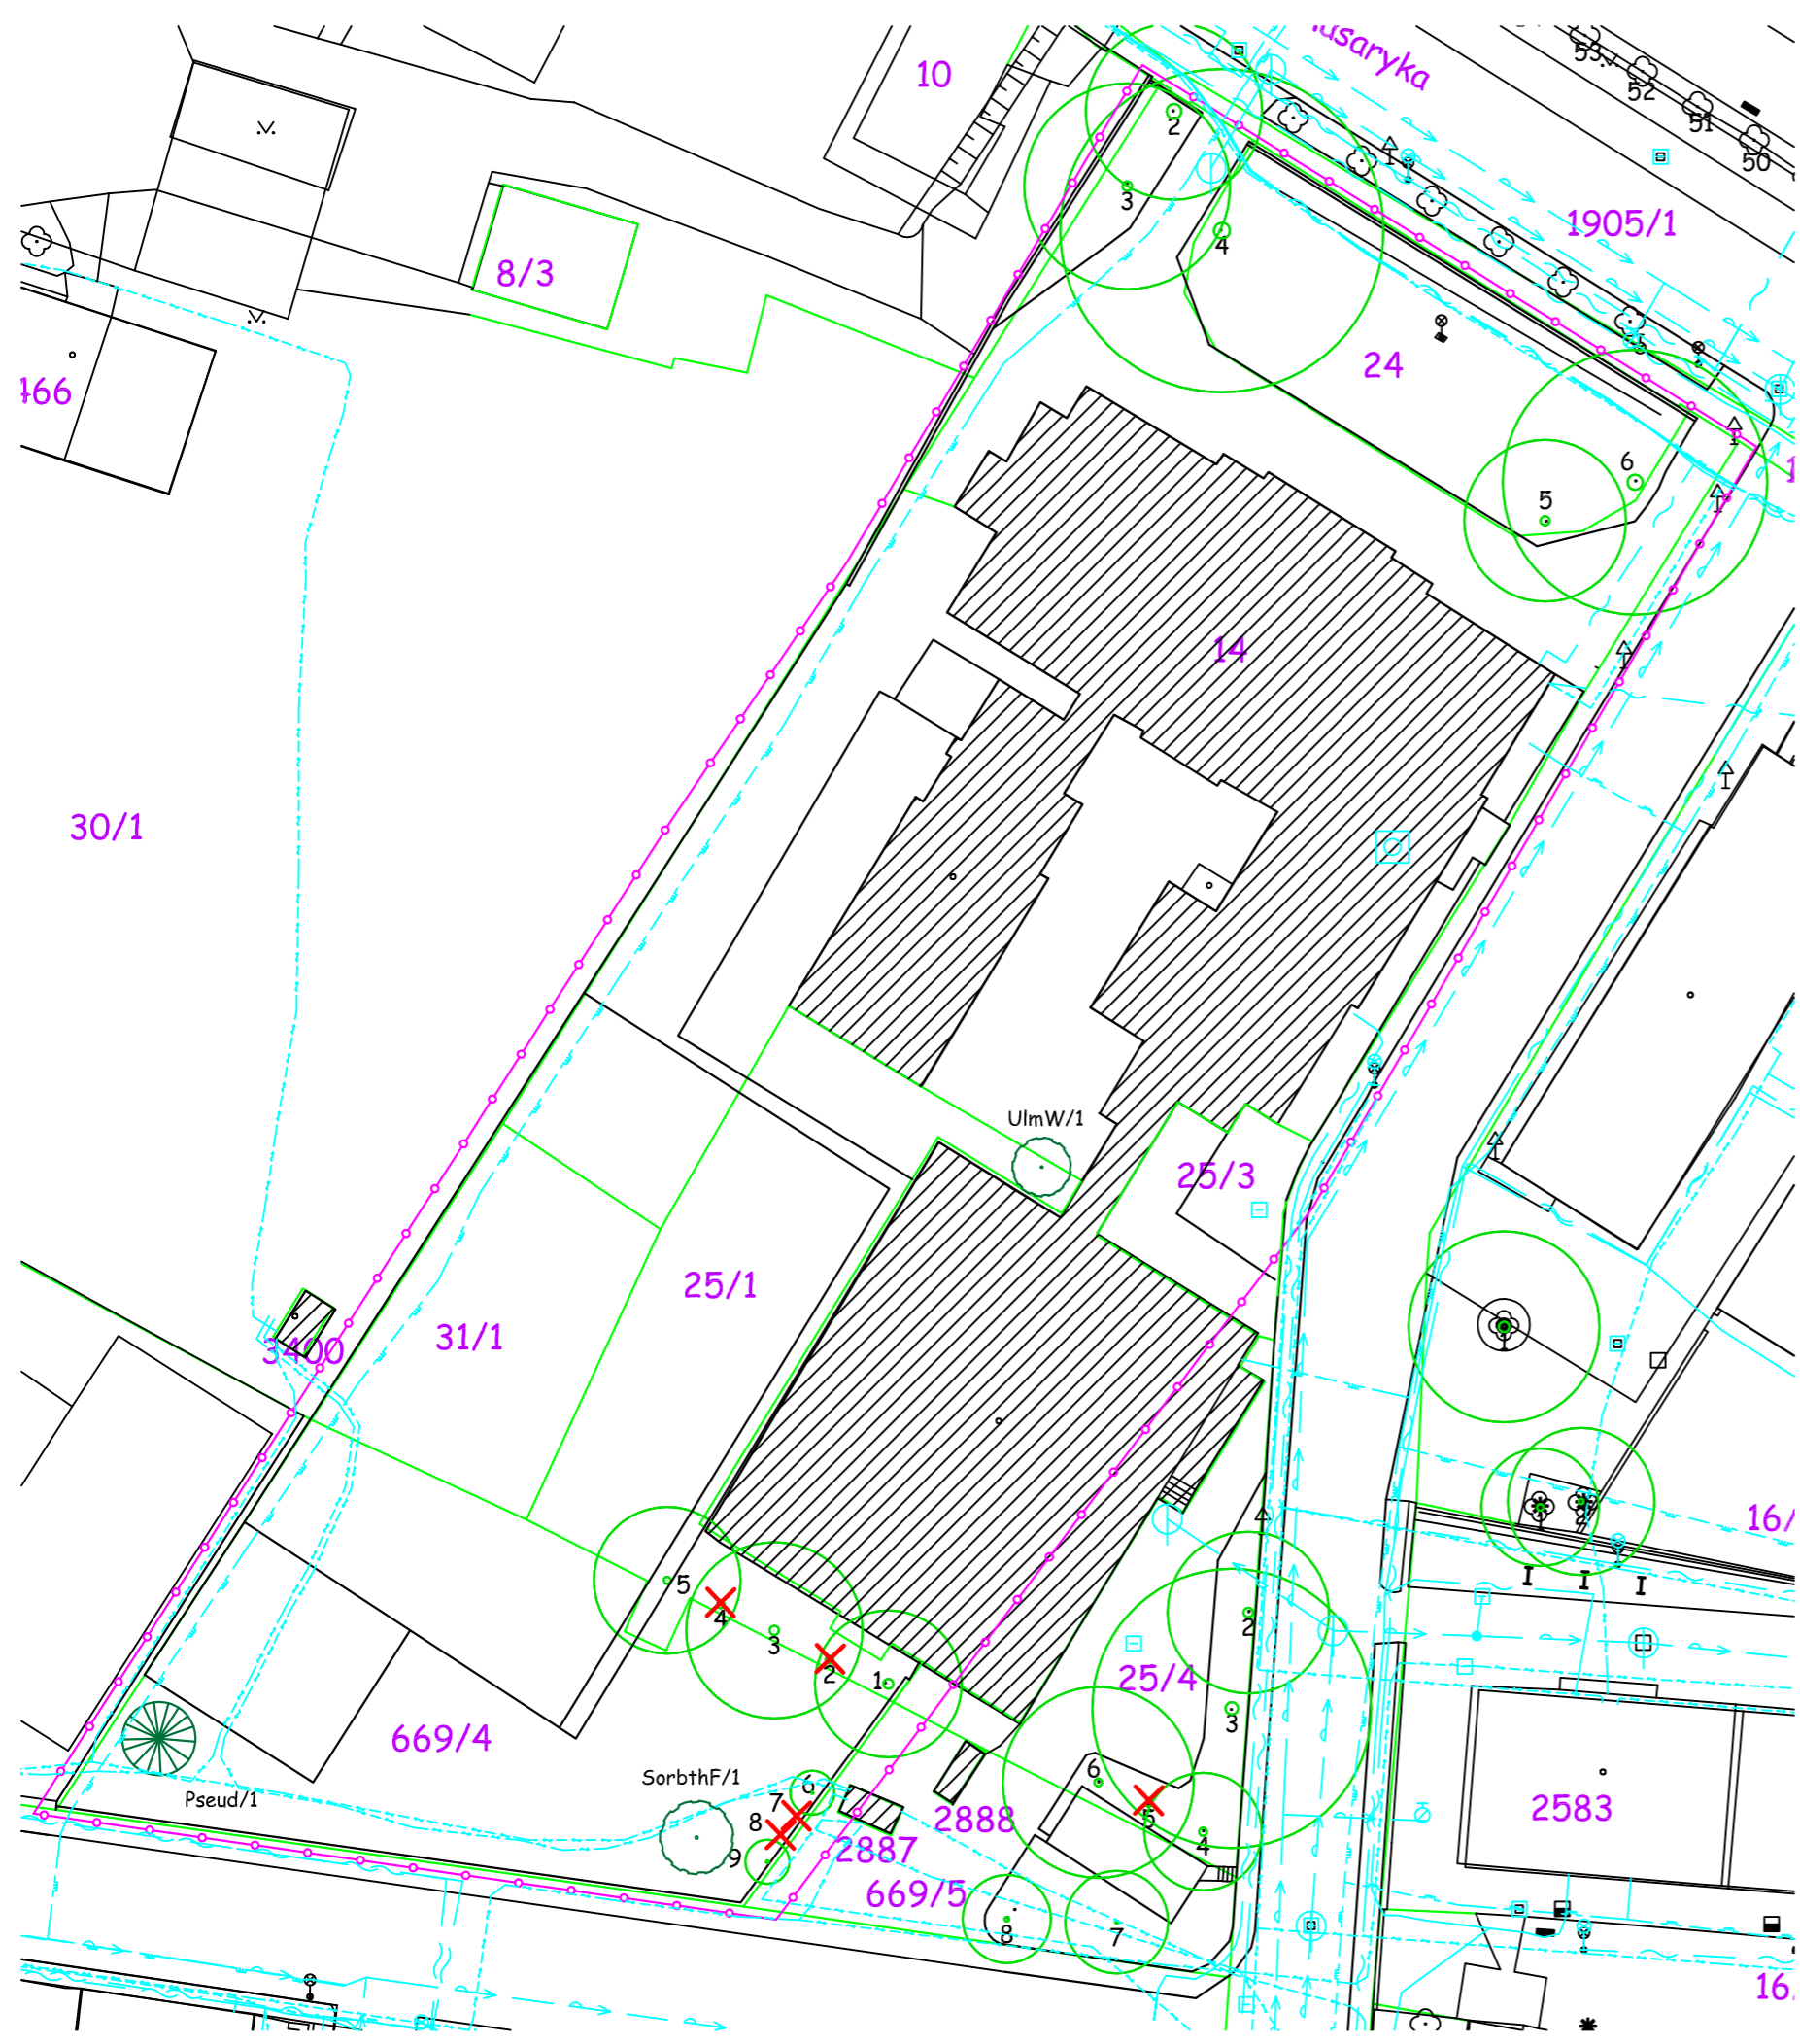


- VYSVĚTLIVKY:**
- Hranice řešeného území
  - Katastrální hranice
  - Číslo katastrální parcely
  - Stávající dřevina / číslo v inventarizaci
  - Stávající dřevina navržená ke kácení
  - Dosadba stromu listnatého
  - Dosadba stromu jehličnatého
  - Dosadba keřových skupin
  - Taxon dřeviny /počet ks



- VYSVĚTLIVKY SÍTÍ:**
- Vodovod a kanalizace
  - Plyn
  - Elektrické vedení
  - Sdělovací vedení
  - Teplovod


**STÁVAJÍCÍ PODZEMNÍ VEDENÍ JSOU ZAKRESLENA POUZE ORIENTAČNĚ PŘED ZAHÁJENÍM STAVEBNÍCH PRACÍ JE NUTNO VŠECHNA STÁVAJÍCÍ PODZEMNÍ VEDENÍ VYTYČIT.**

Ing. Michal Romanský  
 Dobrovského 1  
 612 00 Brno  
 IČO: 68093721, DIČ: CZ 6804257218

HLAVNÍ PROJEKTANT	ZODP. PROJEKTANT	VYPRACOVAL	 Ing. Lenka Hladíková Blešno 12, 503 46 Tel.: 604/547141 e-mail: info@zahrady-hladikova.cz www.zahrady-hladikova.cz
ING. MICHAL ROMANSKÝ	ING. LENKA HLADÍKOVÁ	ING. L. HLADÍKOVÁ ING. E. MEJSTŘÍKOVÁ	
KRAJ:	Pardubický		ČÍS. ZAK.
INVESTOR:	Město Svitavy, T.G. Masaryka 35, Svitavy 568 02		SOUBOR 3.2.2.10. Situace výsadeb Zahrada ZŠ T.G. Masaryka.pdf
AKCE:	Regenerace veřejně přístupné zeleně ve městě Svitavy		DRUH PD
ODDÍL:	3.2.2. Výsadby v prostorách MŠ a ZŠ		DATUM listopad 2010
OBSAH:	3.2.2.10. Situace výsadeb Zahrada u ZŠ T.G. Masaryka		FORMÁT 3xA4
			MĚŘÍTKO 1:500
			ČÍS. PŘÍLOHY 3.2.2.10.
			SOUPRAVA

# Regenerace veřejně přístupné zeleně města Svitavy

## 3.2.2.11. Situace výsadeb Zahrada u ZŠ Lačnov

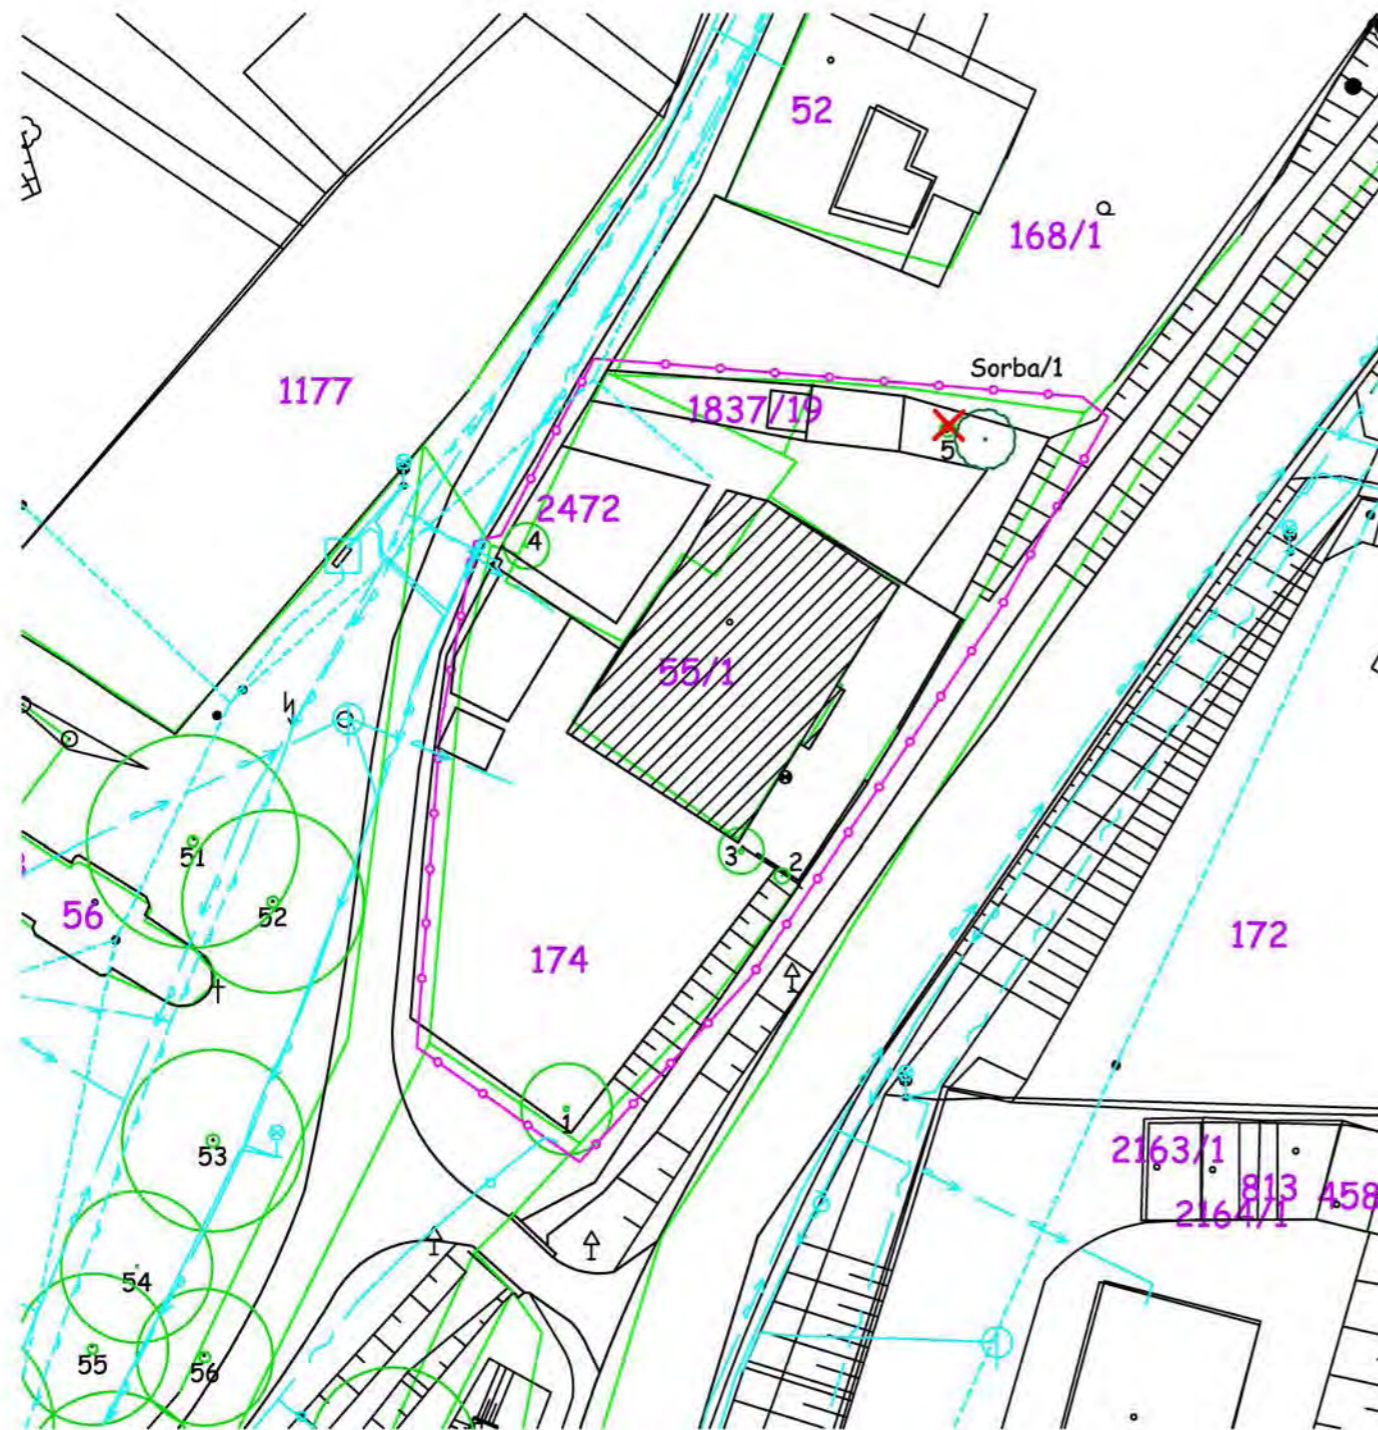

### VYSVĚTLIVKY:


- Hranice řešeného území
- Katastrální hranice
- Číslo katastrální parcely
- Stávající dřevina / číslo v inventarizaci
- Stávající dřevina navržená ke kácení
- Dosadba stromu listnatého
- Dosadba stromu jehličnatého
- Dosadba keřových skupin
- Taxon dřeviny / počet ks



### VYSVĚTLIVKY SÍTÍ:

- Vodovod a kanalizace
- Plyn
- Elektrické vedení
- Sdělovací vedení
- Teplovod

Ing. Michal Romanský  
 Dobrovského 1  
 612 00 Brno  
 IČO: 68093721, DIČ: CZ 6804257218



HLAVNÍ PROJEKTANT	ZODP. PROJEKTANT	VYPRACOVAL	 Ing. Lenka Hladíková Blešno 12, 503 46 Tel.: 604/547141 e-mail: info@zahrady-hladikova.cz www.zahrady-hladikova.cz	
ING. MICHAL ROMANSKÝ	ING. LENKA HLADÍKOVÁ	ING. L. HLADÍKOVÁ ING. E. MEJSTŘÍKOVÁ		
KRAJ: Pardubický			ČÍS. ZAK.	
INVESTOR: Město Svitavy, T.G. Masaryka 35, Svitavy 568 02			SOUBOR	3.2.2.11. Situace výsadeb Zahrada ZŠ Lačnov.pdf
AKCE: Regenerace veřejně přístupné zeleně ve městě Svitavy			DRUH PD	
			DATUM	listopad 2010
ODDÍL: 3.2.2. Výsadby v prostorách MŠ a ZŠ			FORMÁT	2xA4
			MĚŘÍTKO	1:500
OBSAH: 3.2.2.11. Situace výsadeb Zahrada u ZŠ Lačnov			ČÍS. PŘÍLOHY	
				3.2.2.11.

STÁVAJÍCÍ PODZEMNÍ VEDENÍ JSOU ZAKRESLENA  
 POUZE ORIENTAČNĚ  
 PŘED ZAHÁJENÍM STAVEBNÍCH PRACÍ JE NUTNO  
 VŠECHNA STÁVAJÍCÍ PODZEMNÍ VEDENÍ VYTYČIT.



# Regenerace veřejně přístupné zeleně města Svitavy

## 3.2.2.2. Situace výsadeb Zahrada MŠ Pražská

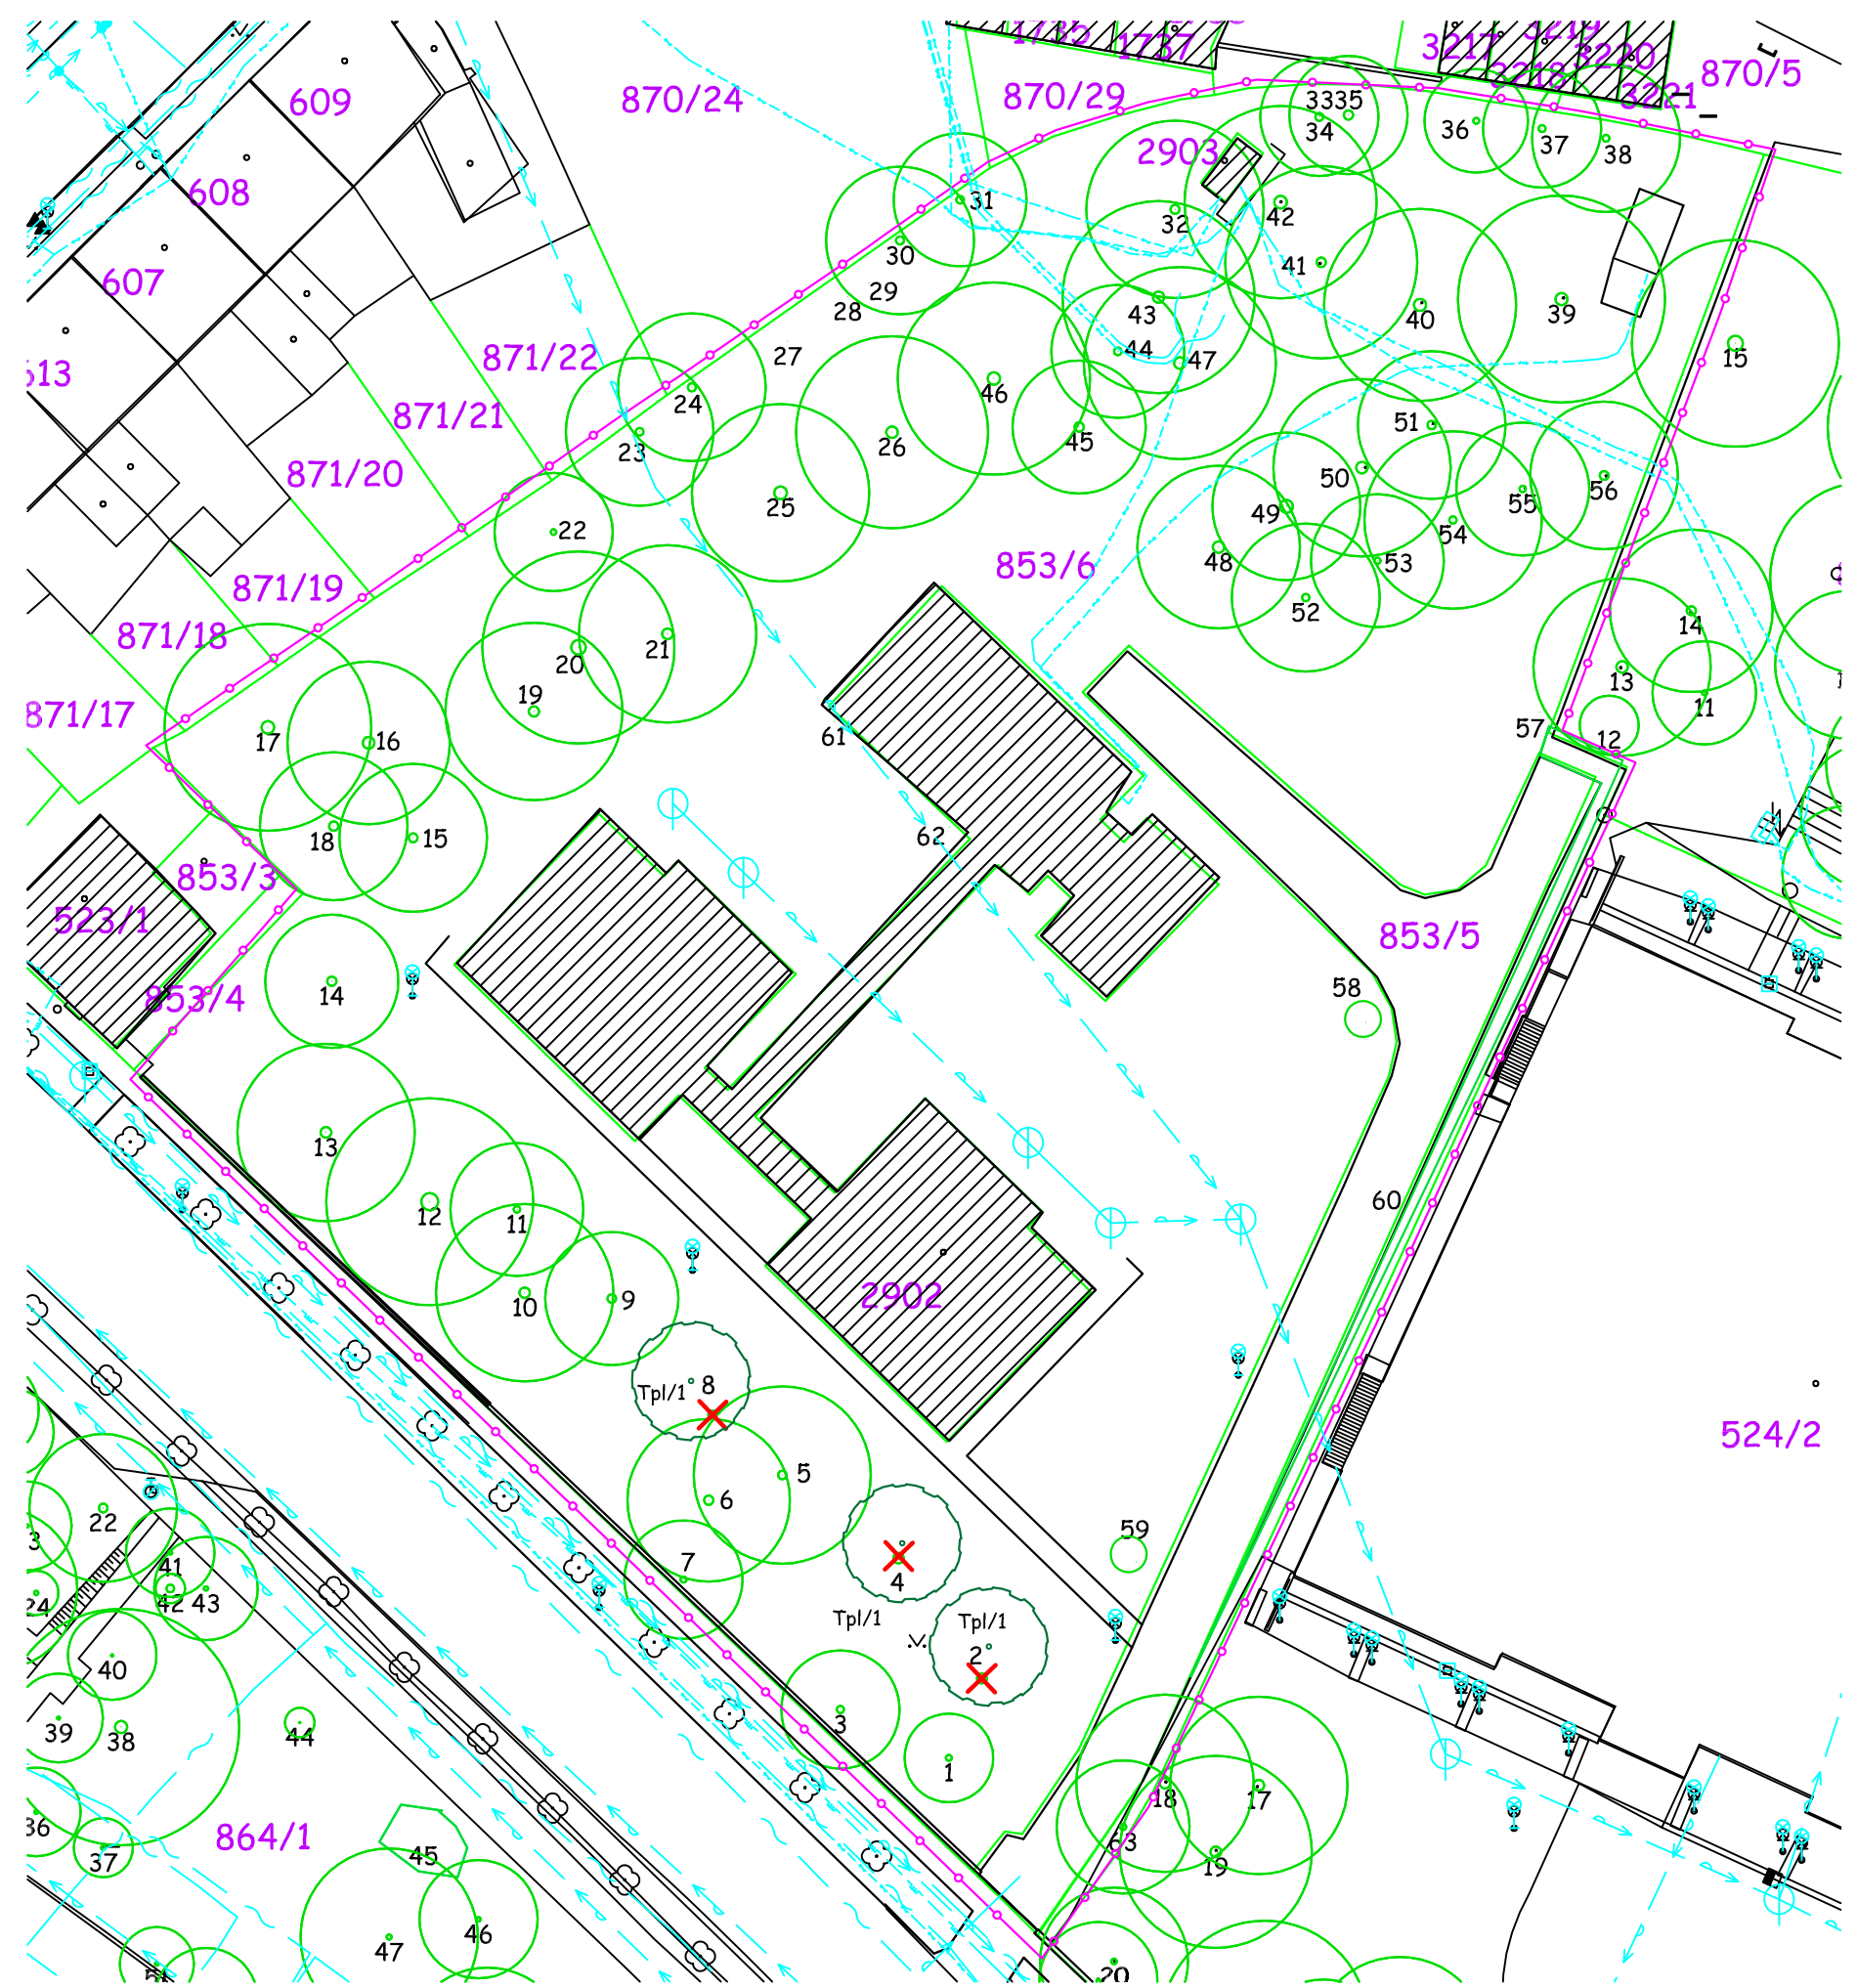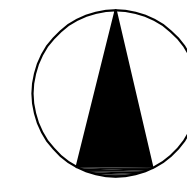

### VYSVĚTLIVKY:


- Hranice řešeného území
- Katastrální hranice
- Číslo katastrální parcely
- Stávající dřevina / číslo v inventarizaci
- Stávající dřevina navržená ke kácení
- Dosadba stromu listnatého
- Dosadba stromu jehličnatého
- Dosadba keřových skupin
- Taxon dřeviny / počet ks

### VYSVĚTLIVKY SÍTÍ:

- Vodovod a kanalizace
- Plyn
- Elektrické vedení
- Sdělovací vedení
- Teplovod

STÁVAJÍCÍ PODZEMNÍ VEDENÍ JSOU ZAKRESLENA POUZE ORIENTAČNĚ  
PŘED ZAHÁJENÍM STAVEBNÍCH PRACÍ JE NUTNO VŠECHNA STÁVAJÍCÍ PODZEMNÍ VEDENÍ VYTYČIT.

Ing. Michal Romanský  
Dobrovského 1  
612 00 Brno  
IČO: 68093721, DIČ: CZ 6804257218

HLAVNÍ PROJEKTANT	ZODP. PROJEKTANT	VYPRACOVAL	 Ing. Lenka Hladíková Blešno 12, 503 46 Tel.: 604/547141 e-mail: info@zahrady-hladikova.cz www.zahrady-hladikova.cz	
ING. MICHAL ROMANSKÝ	ING. LENKA HLADÍKOVÁ	ING. L. HLADÍKOVÁ ING. E. MEJSTRÍKOVÁ		
KRAJ: Pardubický			ČÍS. ZAK.	
INVESTOR: Město Svitavy, T.G. Masaryka 35, Svitavy 568 02			SOUBOR	3.2.2.2. Situace výsadeb Zahrada MŠ Pražská.pdf
AKCE: Regenerace veřejně přístupné zeleně ve městě Svitavy			DRUH PD	DPS
			DATUM	listopad 2010
ODDÍL: 3.2.2. Výsadby v prostorách MŠ a ZŠ			FORMÁT	3xA4
			MĚŘÍTKO	SOUPRAVA
OBSAH: 3.2.2.2. Situace výsadeb Zahrada MŠ Pražská			1:500	
			ČÍS. PŘÍLOHY	3.2.2.2.



VYSVĚTLIVKY:


- Hranice řešeného území
- Katastrální hranice
- Číslo katastrální parcely
- Stávající dřevina / číslo v inventarizaci
- Stávající dřevina navržená ke kácení
- Dosadba stromu listnatého
- Dosadba stromu jehličnatého
- Dosadba keřových skupin
- Taxon dřeviny / počet ks

VYSVĚTLIVKY SÍTÍ:

- Vodovod a kanalizace
- Plyn
- Elektrické vedení
- Sdělovací vedení
- Teplovod


STÁVAJÍCÍ PODZEMNÍ VEDENÍ JSOU ZAKRESLENA POUZE ORIENTAČNĚ  
PŘED ZAHÁJENÍM STAVEBNÍCH PRACÍ JE NUTNO VŠECHNA STÁVAJÍCÍ PODZEMNÍ VEDENÍ VYTYČIT.

Ing. Michal Romanský  
Dobrovského 1  
612 00 Brno  
IČO: 68093721, DIČ: CZ 6804257218


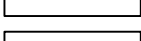
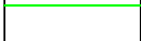

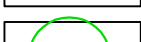




HLAVNÍ PROJEKTANT	ZODP. PROJEKTANT	VYPRACOVAL		
ING. MICHAL ROMANSKÝ	ING. LENKA HLADÍKOVÁ	ING. L. HLADÍKOVÁ ING. E. MEJSTŘÍKOVÁ	 Ing. Lenka Hladíková Blešno 12, 503 46 Tel.: 604/547141 e-mail: info@zahrady-hladikova.cz www.zahrady-hladikova.cz	
KRAJ: Pardubický			Čís. ZAK.	
INVESTOR: Město Svitavy, T.G. Masaryka 35, Svitavy 568 02			SOUBOR	3.2.2.3. Situace výsadeb zahrada u MŠ ČSA.pdf
AKCE: Regenerace veřejně přístupné zeleně ve městě Svitavy			DRUH PD	DPS
			DATUM	listopad 2010
			FORMÁT	2x44
ODDÍL: 3.2.2. Výsadby v prostorách MŠ a ZŠ			MĚŘÍTKO	SOUPRAVA
ODDÍL: 3.2.2.3. Situace výsadeb Zahrada u MŠ ČSA			1:500	
ODDÍL: 3.2.2.3. Situace výsadeb Zahrada u MŠ ČSA			Čís. PŘÍLOHY	3.2.2.3.

# Regenerace veřejně přístupné zeleně města Svitavy
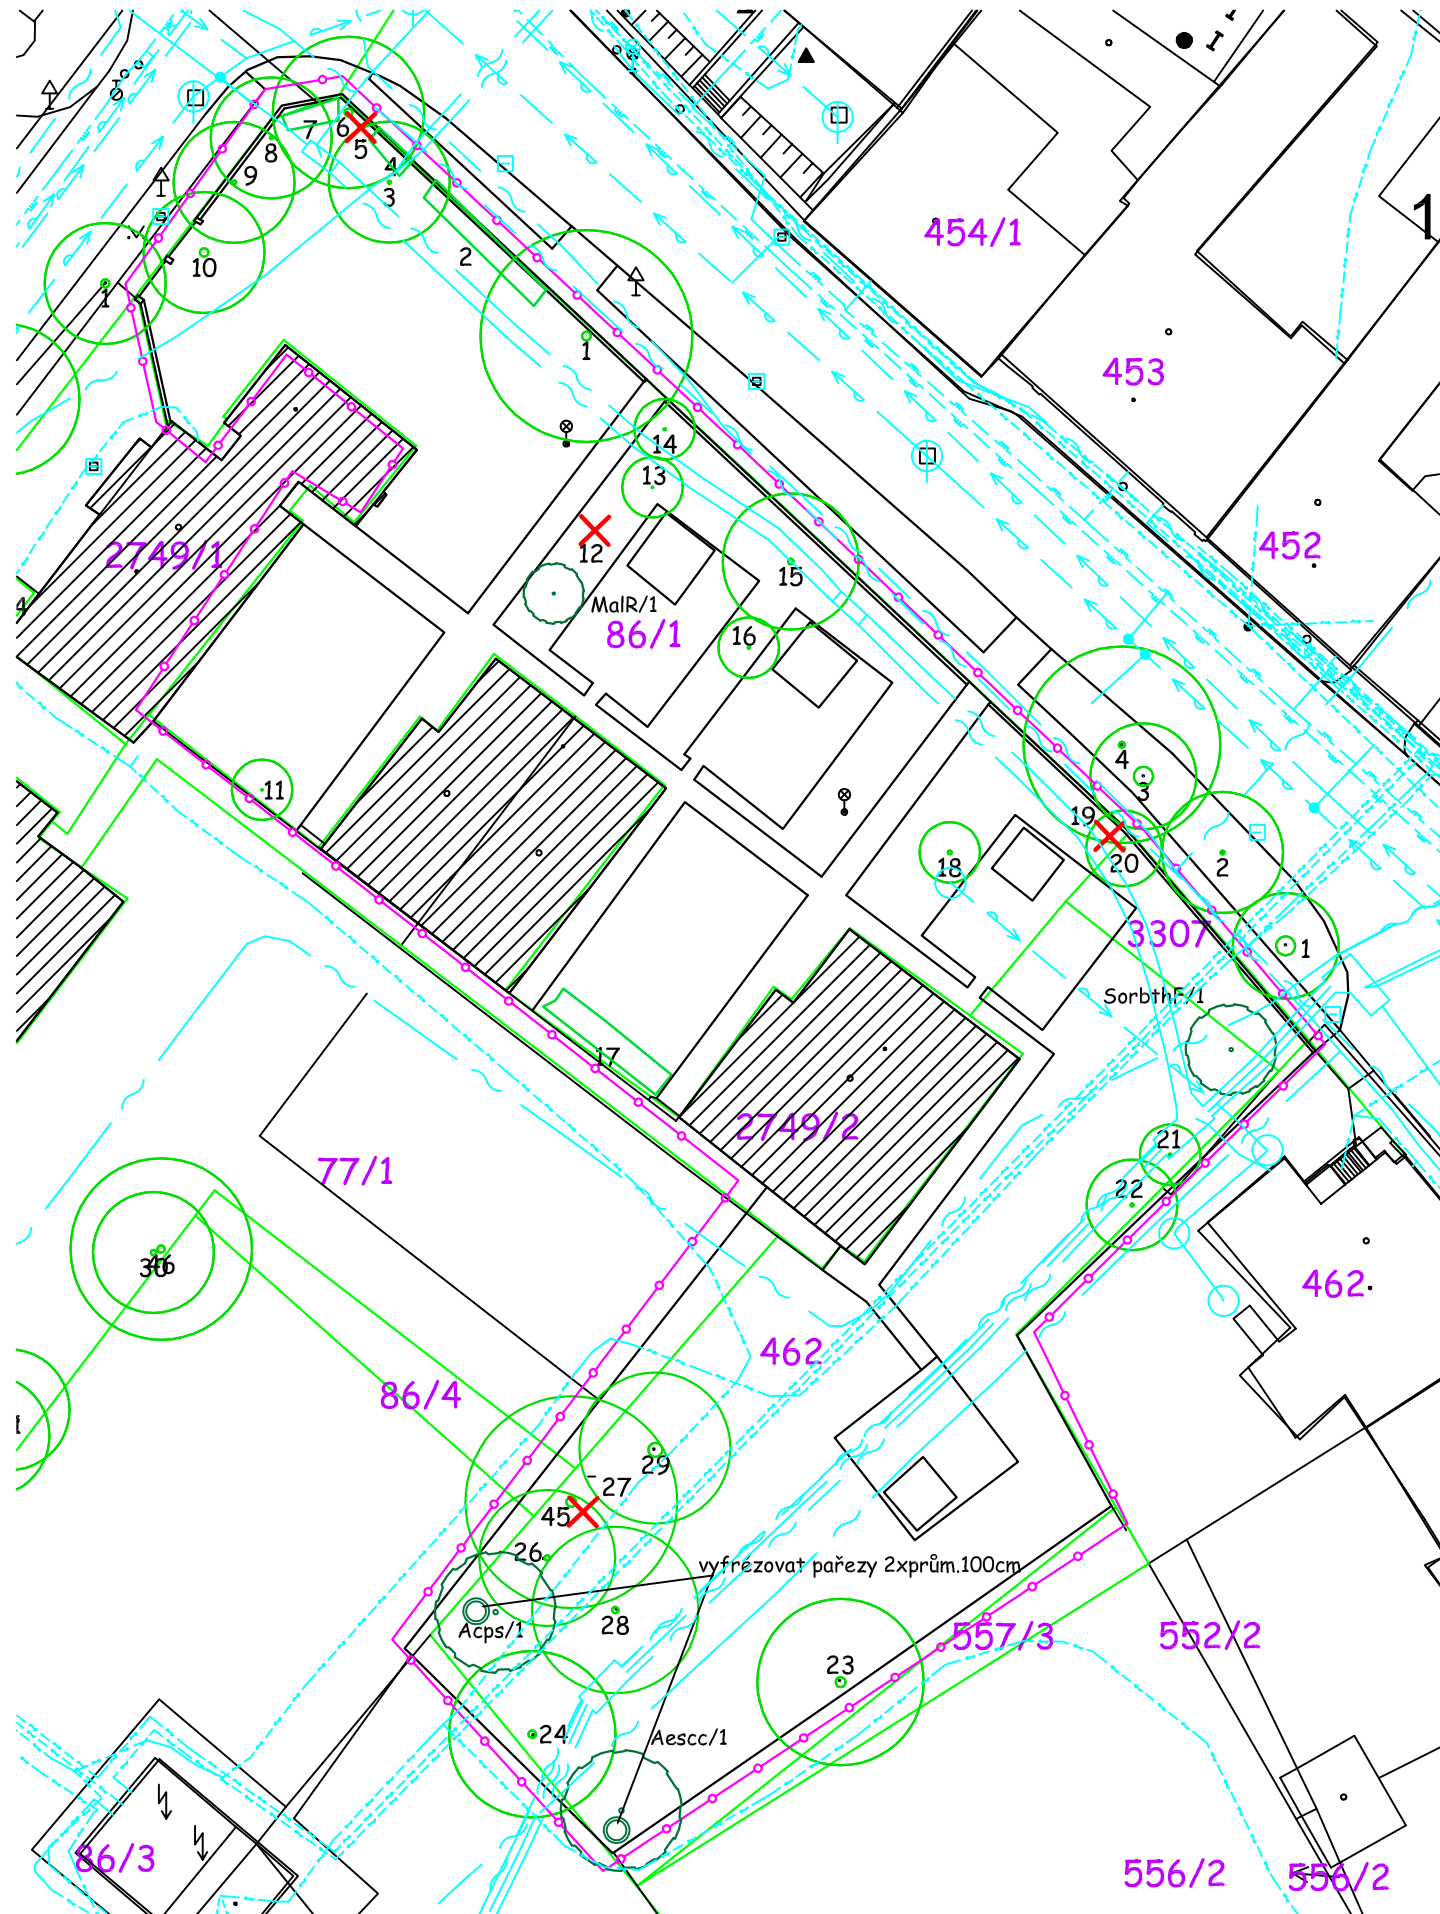
## 3.2.2.4. Situace výsadeb Zahrada MŠ M.Horákové



### VYSVĚTLIVKY:

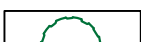-  Hranice řešeného území
-  Katastrální hranice
-  Číslo katastrální parcely
-  Stávající dřevina /číslo v inventarizaci
-  Stávající dřevina navržená ke kácení
-  Dosadba stromu listnatého
-  Dosadba stromu jehličnatého
-  Dosadba keřových skupin
-  Taxon dřeviny /počet ks


### VYSVĚTLIVKY SÍTÍ:

-  Vodovod a kanalizace
-  Plyn
-  Elektrické vedení
-  Sdělovací vedení
-  Teplovod

STÁVAJÍCÍ PODZEMNÍ VEDENÍ JSOU ZAKRESLENA POUZE ORIENTAČNĚ



PŘED ZAHÁJENÍM STAVEBNÍCH PRACÍ JE NUTNO VŠECHNA STÁVAJÍCÍ PODZEMNÍ VEDENÍ VYTYČIT.

Ing. Michal Romanský  
Dobrovského 1  
612 00 Brno  
IČO: 68093721, DIČ: CZ 6804257218

HLAVNÍ PROJEKTANT	ZODP. PROJEKTANT	VYPRACOVAL	 Ing. Lenka Hladíková Blešno 12, 503 46 Tel.: 604/547141 e-mail: info@zahrady-hladikova.cz www.zahrady-hladikova.cz	
ING. MICHAL ROMANSKÝ	ING. LENKA HLADÍKOVÁ	ING. L. HLADÍKOVÁ ING. E. MEJSTŘÍKOVÁ		
KRAJ: Pardubický			ČÍS. ZAK.	
INVESTOR: Město Svitavy, T.G. Masaryka 35, Svitavy 568 02			SOUBOR	3.2.2.4. Situace výsadeb Zahrada MŠ M.Horákové.pdf
AKCE: Regenerace veřejně přístupné zeleně ve městě Svitavy			DRUH PD	DPS
			DATUM	listopad 2010
ODDÍL: 3.2.2. Výsadby v prostorách MŠ a ZŠ			FORMÁT	2xA4
			MĚŘÍTKO	1:500
OBSAH: 3.2.2.4. Situace výsadeb Zahrada MŠ M.Horákové			ČÍS. PŘÍLOHY	3.2.2.4.
			SOUPRAVA	

# Regenerace veřejně přístupné zeleně města Svitavy

## 3.2.2.5. Situace výsadeb Zahrada MŠ Větrná

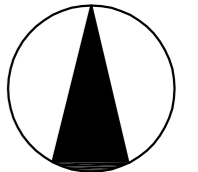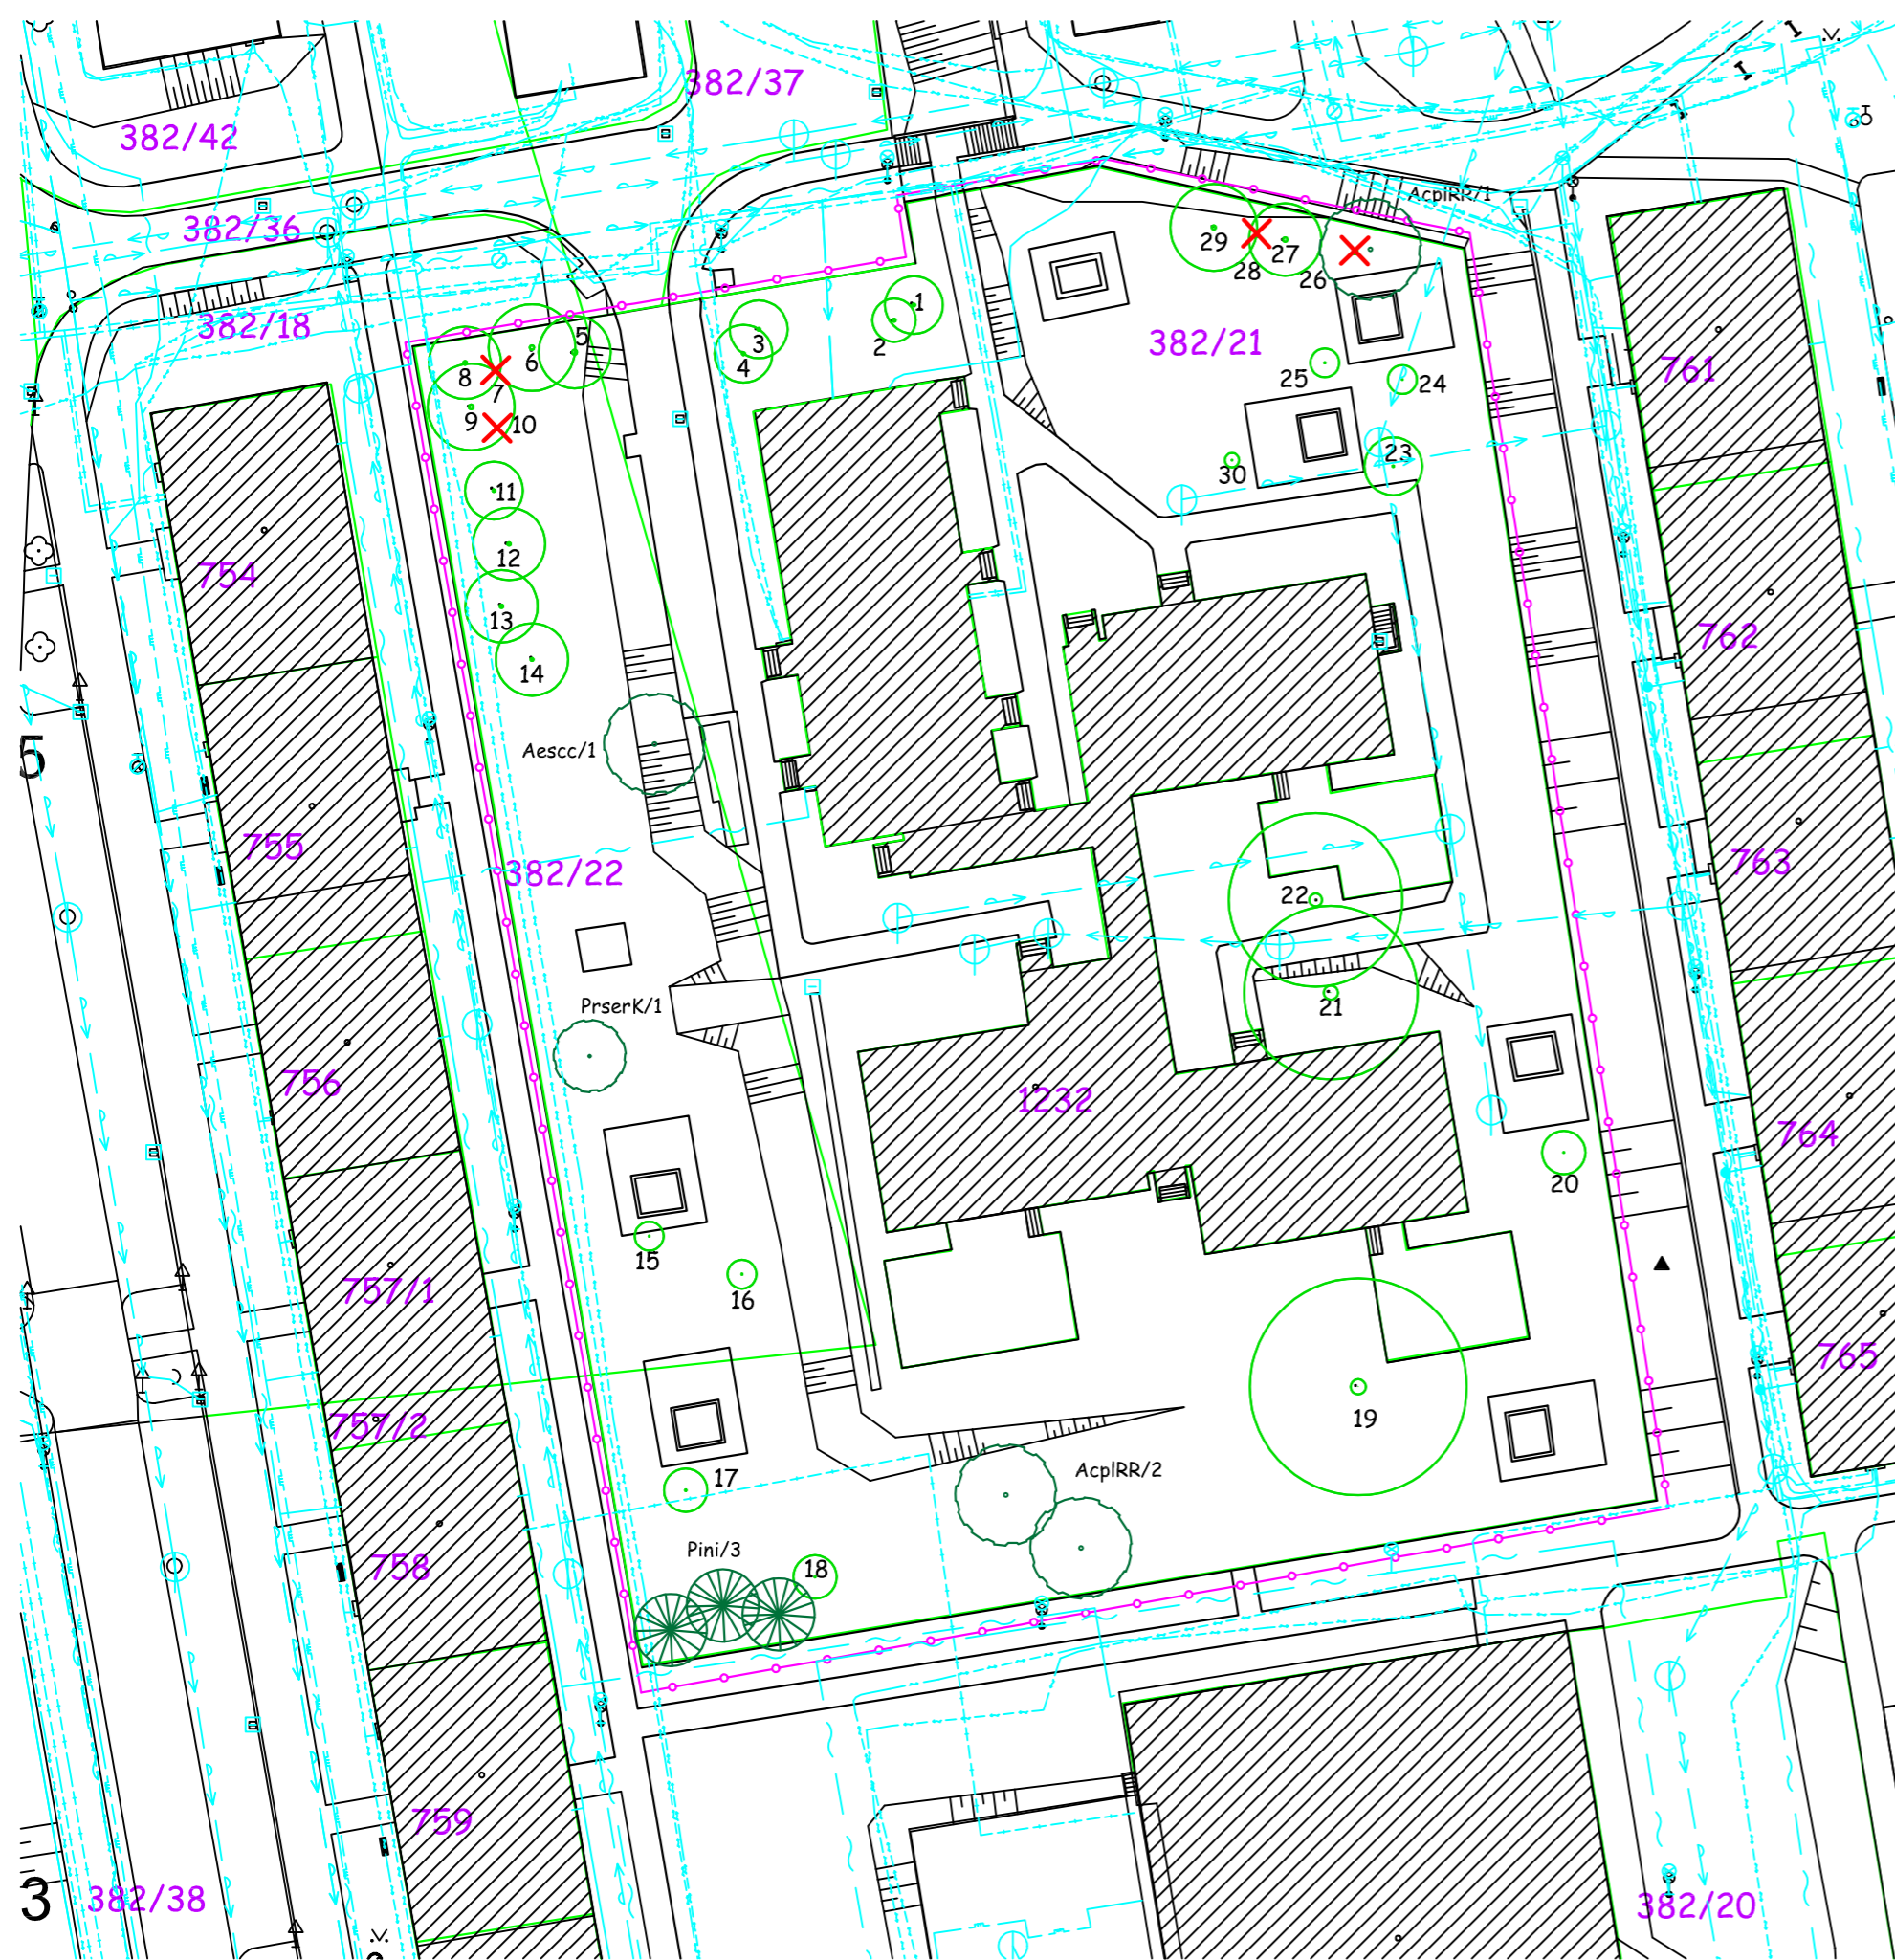

### VYSVĚTLIVKY:


- Hranice řešeného území
- Katastrální hranice
- Číslo katastrální parcely
- Stávající dřevina /číslo v inventarizaci
- Stávající dřevina navržená ke kácení
- Dosadba stromu listnatého
- Dosadba stromu jehličnatého
- Dosadba keřových skupin
- Taxon dřeviny /počet ks

### VYSVĚTLIVKY SÍTÍ:

- Vodovod a kanalizace
- Plyn
- Elektrické vedení
- Sdělovací vedení
- Teplotod

STÁVAJÍCÍ PODZEMNÍ VEDENÍ JSOU ZAKRESLENA POUZE ORIENTAČNĚ  
PŘED ZAHÁJENÍM STAVEBNÍCH PRACÍ JE NUTNO VŠECHNA STÁVAJÍCÍ PODZEMNÍ VEDENÍ VYTYČIT.


Ing. Michal Romanský  
Dobrovského 1  
612 00 Brno  
IČO: 68093721, DIČ: CZ 6804257218

HLAVNÍ PROJEKTANT	ZODP. PROJEKTANT	VYPRACOVAL	 Ing. Lenka Hladíková Blešno 12, 503 46 Tel.: 604/547141 e-mail: info@zahrady-hladikova.cz www.zahrady-hladikova.cz	
ING. MICHAL ROMANSKÝ	ING. LENKA HLADÍKOVÁ	ING. L. HLADÍKOVÁ ING. E. MEJSTRÍKOVÁ		
KRAJ:	Pardubický		ČÍS. ZAK.	
INVESTOR:	Město Svitavy, T.G. Masaryka 35, Svitavy 568 02		SOUBOR	3.2.2.5. Situace výsadeb Zahrada MŠ Větrná.pdf
AKCE:	Regenerace veřejně přístupné zeleně ve městě Svitavy		DRUH PD	DPS
ODDÍL:	3.2.2. Výsadby v prostorách MŠ a ZŠ		DATUM	listopad 2010
OBSAH:	3.2.2.5. Situace výsadeb Zahrada MŠ Větrná		FORMÁT	3x44
			MĚŘÍTKO	1:500
			ČÍS. PŘÍLOHY	3.2.2.5.
				SOUPRAVA



STÁVAJÍCÍ PODZEMNÍ VEDENÍ JSOU ZAKRESLENA  
POUZE ORIENTAČNĚ  
PŘED ZAHÁJENÍM STAVEBNÍCH PRACÍ JE NUTNO  
VŠECHNA STÁVAJÍCÍ PODZEMNÍ VEDENÍ VYTYČIT.

VYSVĚTLIVKY:

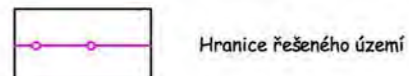


Hranice řešeného území



Katastrální hranice



Číslo katastrální parcely

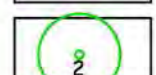

Stávající dřevina /číslo v inventarizaci



Stávající dřevina navržená ke kácení




Dosadba stromu listnatého



Dosadba stromu jehličnatého



Dosadba keřových skupin

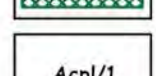

Taxon dřeviny /počet ks


VYSVĚTLIVKY SÍTÍ:




Vodovod a kanalizace




Plyn

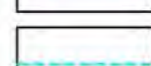

Elektrické vedení

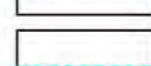

Sdělovací vedení

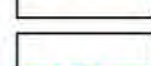


Teplovod

Ing. Michal Romanský  
Dobrovského 1  
612 00 Brno  
IČO: 68093721, DIČ: CZ 6804257218

HLAVNÍ PROJEKTANT	ZODP. PROJEKTANT	VYPRACOVAL		
ING.MICHAL ROMANSKÝ	ING. LENKA HLADÍKOVÁ	ING.L.HLADÍKOVÁ ING.E.MEJSTŘÍKOVÁ	ing.Lenka Hladíková Blešno 12, 503 46 Tel.: 604/547141 e-mail: info@zahrady-hladikova.cz www.zahrady-hladikova.cz	
KRAJ:	Pardubický		ČÍS. ZAK.	
INVESTOR:	Město Svitavy, T.G.Masaryka 35, Svitavy 568 02		SOUBOR	3.2.2.6.Situace výsadeb Zahrada u MŠ Úvoz.pdf
AKCE:	Regenerace veřejně přístupné zeleně ve městě Svitavy		DRUH PD	DPS
ODDÍL:	3.2.2. Výsadby v prostorách MŠ a ZŠ		DATUM	listopad 2010
OBSAH:	3.2.2.6. Situace výsadeb Zahrada u MŠ Úvoz		FORMÁT	2xA4
			MĚŘÍTKO	1:500
			ČÍS. PŘÍLOHY	3.2.2.6.
			SOUPRAVA	

# Regenerace veřejně přístupné zeleně města Svitavy

## 3.2.2.7. Situace výsadeb zahrada MŠ Lačnov

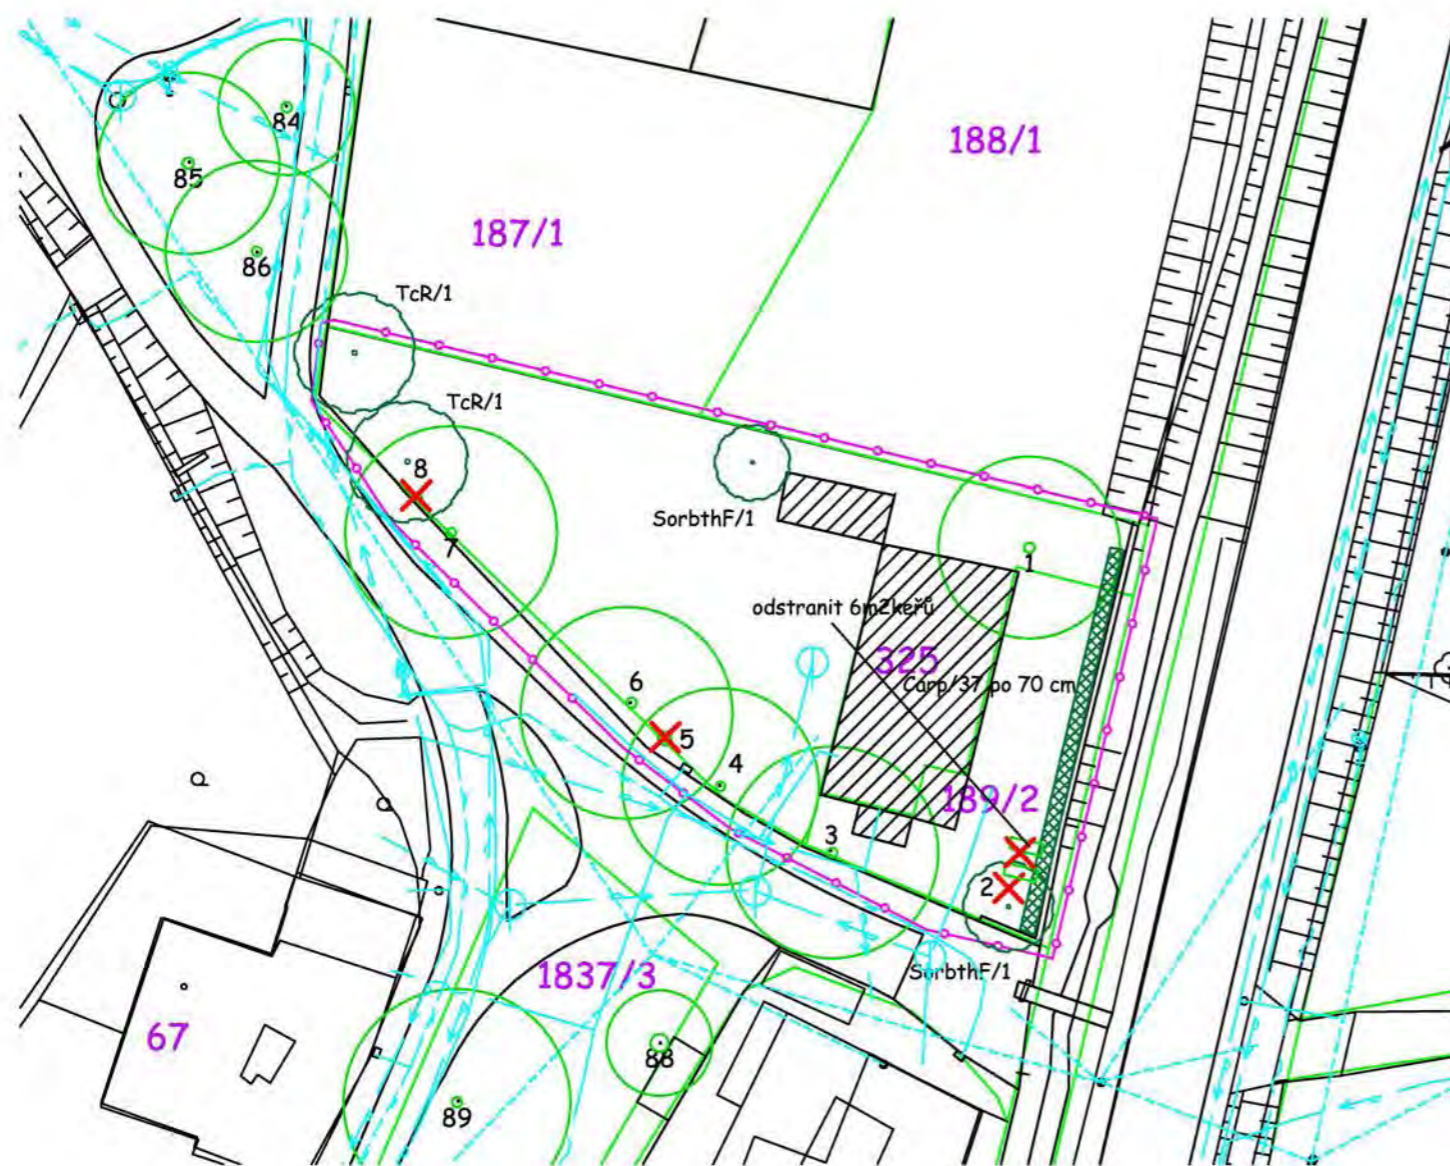

STÁVAJÍCÍ PODZEMNÍ VEDENÍ JSOU ZAKRESLENA  
POUZE ORIENTAČNĚ  
PŘED ZAHÁJENÍM STAVEBNÍCH PRACÍ JE NUTNO  
VŠECHNA STÁVAJÍCÍ PODZEMNÍ VEDENÍ VYTYČIT.

### VYSVĚTLIVKY:

- Hranice řešeného území
- Katastrální hranice
- Číslo katastrální parcely
- Stávající dřevina / číslo v inventarizaci
- Stávající dřevina navržená ke kácení
- Dosadba stromu listnatého
- Dosadba stromu jehličnatého
- Dosadba keřových skupin
- Taxon dřeviny / počet ks

### VYSVĚTLIVKY SÍTÍ:



- Vodovod a kanalizace
- Plyn
- Elektrické vedení
- Sdělovací vedení
- Teplovod

Ing. Michal Romanský  
Dobrovského 1  
612 00 Brno  
IČO: 68093721, DIČ: CZ 6804257218

HLAVNÍ PROJEKTANT	ZODP. PROJEKTANT	VYPRACOVAL		
ING. MICHAL ROMANSKÝ	ING. LENKA HLADÍKOVÁ	ING. L. HLADÍKOVÁ ING. E. MEJSTRÍKOVÁ		
KRAJ:	Pardubický			
INVESTOR:	Město Svitavy, T.G. Masaryka 35, Svitavy 568 02		ČÍS. ZAK.	
AKCE:	Regenerace veřejně přístupné zeleně ve městě Svitavy		SOUBOR	3.2.2.7. Situace výsadeb Zahrada MŠ Lačnov.pdf
			DRUH PD	DPS
			DATUM	listopad 2010
			FORMÁT	2xA4
			MĚŘÍTKO	SOUPRAVA
ODDÍL:	3.2.2. Výsadby v prostorách MŠ a ZŠ		1:500	
OBSAH:	3.2.2.7. Situace výsadeb Zahrada MŠ Lačnov		ČÍS. PŘÍLOHY	3.2.2.7.

Ing. Lenka Hladíková  
Blešno 12, 503 46  
Tel.: 604/547141  
e-mail: info@zahrady-hladikova.cz  
www.zahrady-hladikova.cz

Regenerace veřejně přístupné zeleně města Svitavy  
3.2.2.8. Situace výsadb Zahrada u ZŠ a Gymnázia Sokolovská

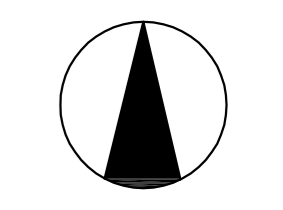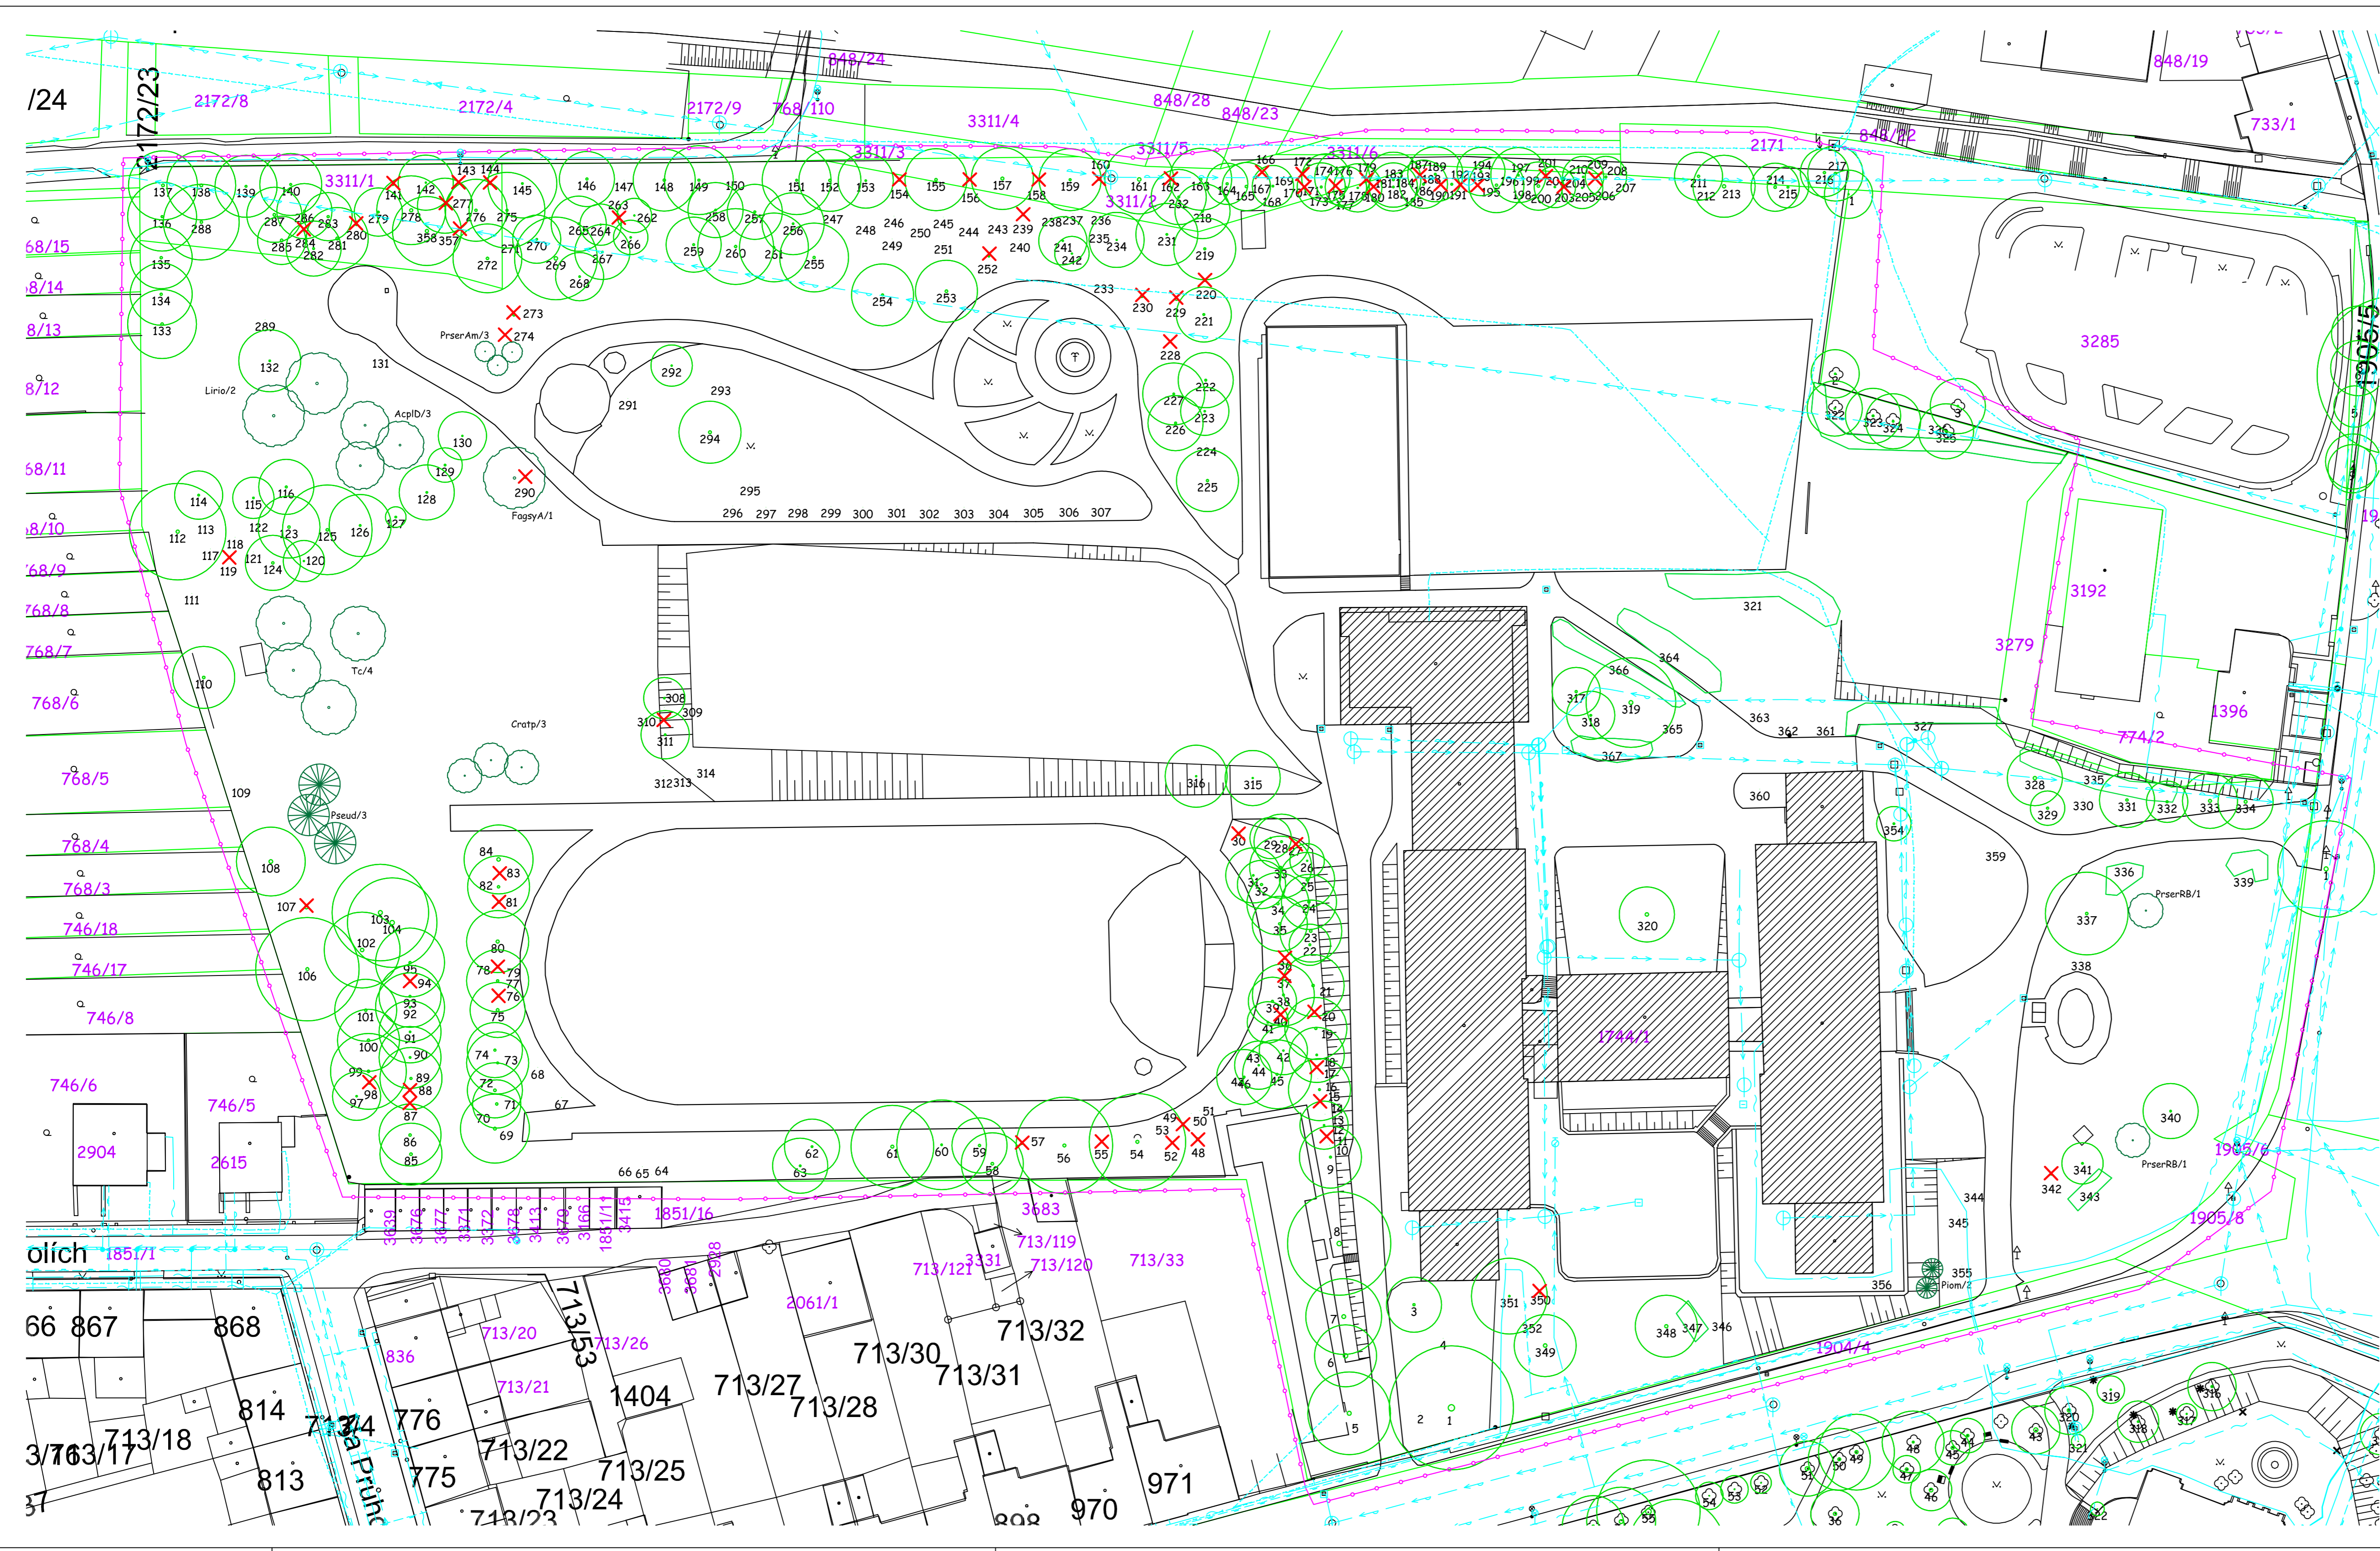

- VYSVĚTLIVKY:**
- Hranice řešeného území
  - Katastrální hranice
  - Číslo katastrální parcely
  - Stávající dřevina / číslo v inventarizaci
  - Stávající dřevina navržená ke kácení
  - Dosadba stromu listnatého
  - Dosadba stromu jehličnatého
  - Dosadba keřových skupin
  - Taxon dřeviny / počet ks
  - Acpl/1
- VYSVĚTLIVKY SÍŤ:**
- Vodovod a kanalizace
  - Plyn
  - Elektrické vedení
  - Sálavací vedení
  - Teplý vod

STÁVAJÍCÍ PODZEMNÍ VEDENÍ JSOU ZAKRESLENA  
POUZE ORIENTAČNĚ  
PŘED ZAHÁJENÍM STAVEBNÍCH PRACÍ JE NUTNO  
VŠECHNA STÁVAJÍCÍ PODZEMNÍ VEDENÍ VYTÝČIT.

Ing. Michal Romanský  
Dobrovského 1  
612 00 Brno  
IČO: 68093721, DIČ: CZ 6804257218

HLAVNÍ PROJEKTANT	ZODP. PROJEKTANT	VYPRACOVAL	Ing. Lenka Hladíková Blásko 12, 503 46 Tel: 604/547141 e-mail: info@zahrady-hladikova.cz www.zahrady-hladikova.cz
ING. MICHAL ROMANSKÝ	ING. LENKA HLADÍKOVÁ	ING. L. HLADÍKOVÁ ING. E. MEJSTRČKOVÁ	
KRAJ:	Pardubický	ČÍS. ZAK.	
INVESTOR:	Město Svitavy, T.G. Masaryka 35, Svitavy 568 02	SOUBOR 1.2.2.8. Situace výsadb Zahrada u ZŠ a Gymnázia Sokolovská.pdf	
AKCE:	Regenerace veřejně přístupné zeleně ve městě Svitavy	DRUH PD	DPS
		DATUM	listopad 2010
		FORMÁT	10x44
		MĚŘÍTKO	1:500
ODDĚL:	3.2.2. Výsadby v prostorách MŠ a ZŠ	SOUPRAVA	
OBSAH:	3.2.2.8. Situace výsadb Zahrada u ZŠ a Gymnázia Sokolovská	ČÍS. PŘÍLOHY	3.2.2.8.

# Regenerace veřejně přístupné zeleně města Svitavy

## 3.2.2.9. Situace výsadeb Zahrada u ZŠ Riegrova



### VYSVĚTLIVKY:

- Hranice řešeného území
- Katastrální hranice
- Číslo katastrální parcely
- Stávající dřevina / číslo v inventarizaci
- Stávající dřevina navržená ke kácení
- Dosadba stromu listnatého
- Dosadba stromu jehličnatého
- Dosadba keřových skupin
- Taxon dřeviny / počet ks


### VYSVĚTLIVKY SÍTÍ:

- Vodovod a kanalizace
- Plyn
- Elektrické vedení
- Sdělovací vedení
- Teplovod

STÁVAJÍCÍ PODZEMNÍ VEDENÍ JSOU ZAKRESLENA POUZE ORIENTAČNĚ



PŘED ZAHÁJENÍM STAVEBNÍCH PRACÍ JE NUTNO VŠECHNA STÁVAJÍCÍ PODZEMNÍ VEDENÍ VYTYČIT.

Ing. Michal Romanský  
Dobrovského 1  
612 00 Brno  
IČO: 68093721, DIČ: CZ 6804257218

HLAVNÍ PROJEKTANT	ZODP. PROJEKTANT	VYPRACOVAL	 Ing. Lenka Hladíková Blešno 12, 503 46 Tel.: 604/547141 e-mail: info@zahrady-hladikova.cz www.zahrady-hladikova.cz	
ING. MICHAL ROMANSKÝ	ING. LENKA HLADÍKOVÁ	ING. L. HLADÍKOVÁ ING. E. MEJSTRÍKOVÁ		
KRAJ:	Pardubický		ČÍS. ZAK.	
INVESTOR:	Město Svitavy, T.G. Masaryka 35, Svitavy 568 02		SOUBOR	3.2.2.9. Situace výsadeb Zahrada ZŠ Riegrova.pdf
AKCE:	Regenerace veřejně přístupné zeleně ve městě Svitavy		DRUH PD	DPS
ODDÍL:	3.2.2. Výsadby v prostorách MŠ a ZŠ		DATUM	listopad 2010
OBSAH:	3.2.2.9. Situace výsadeb Zahrada u ZŠ Riegrova		FORMÁT	2xA4
			MĚŘÍTKO	SOUPRAVA
			1:500	
			ČÍS. PŘÍLOHY	3.2.2.9.



## 3.2.3.1. Situace výsadeb polní cesta za rybníkem Rosnička

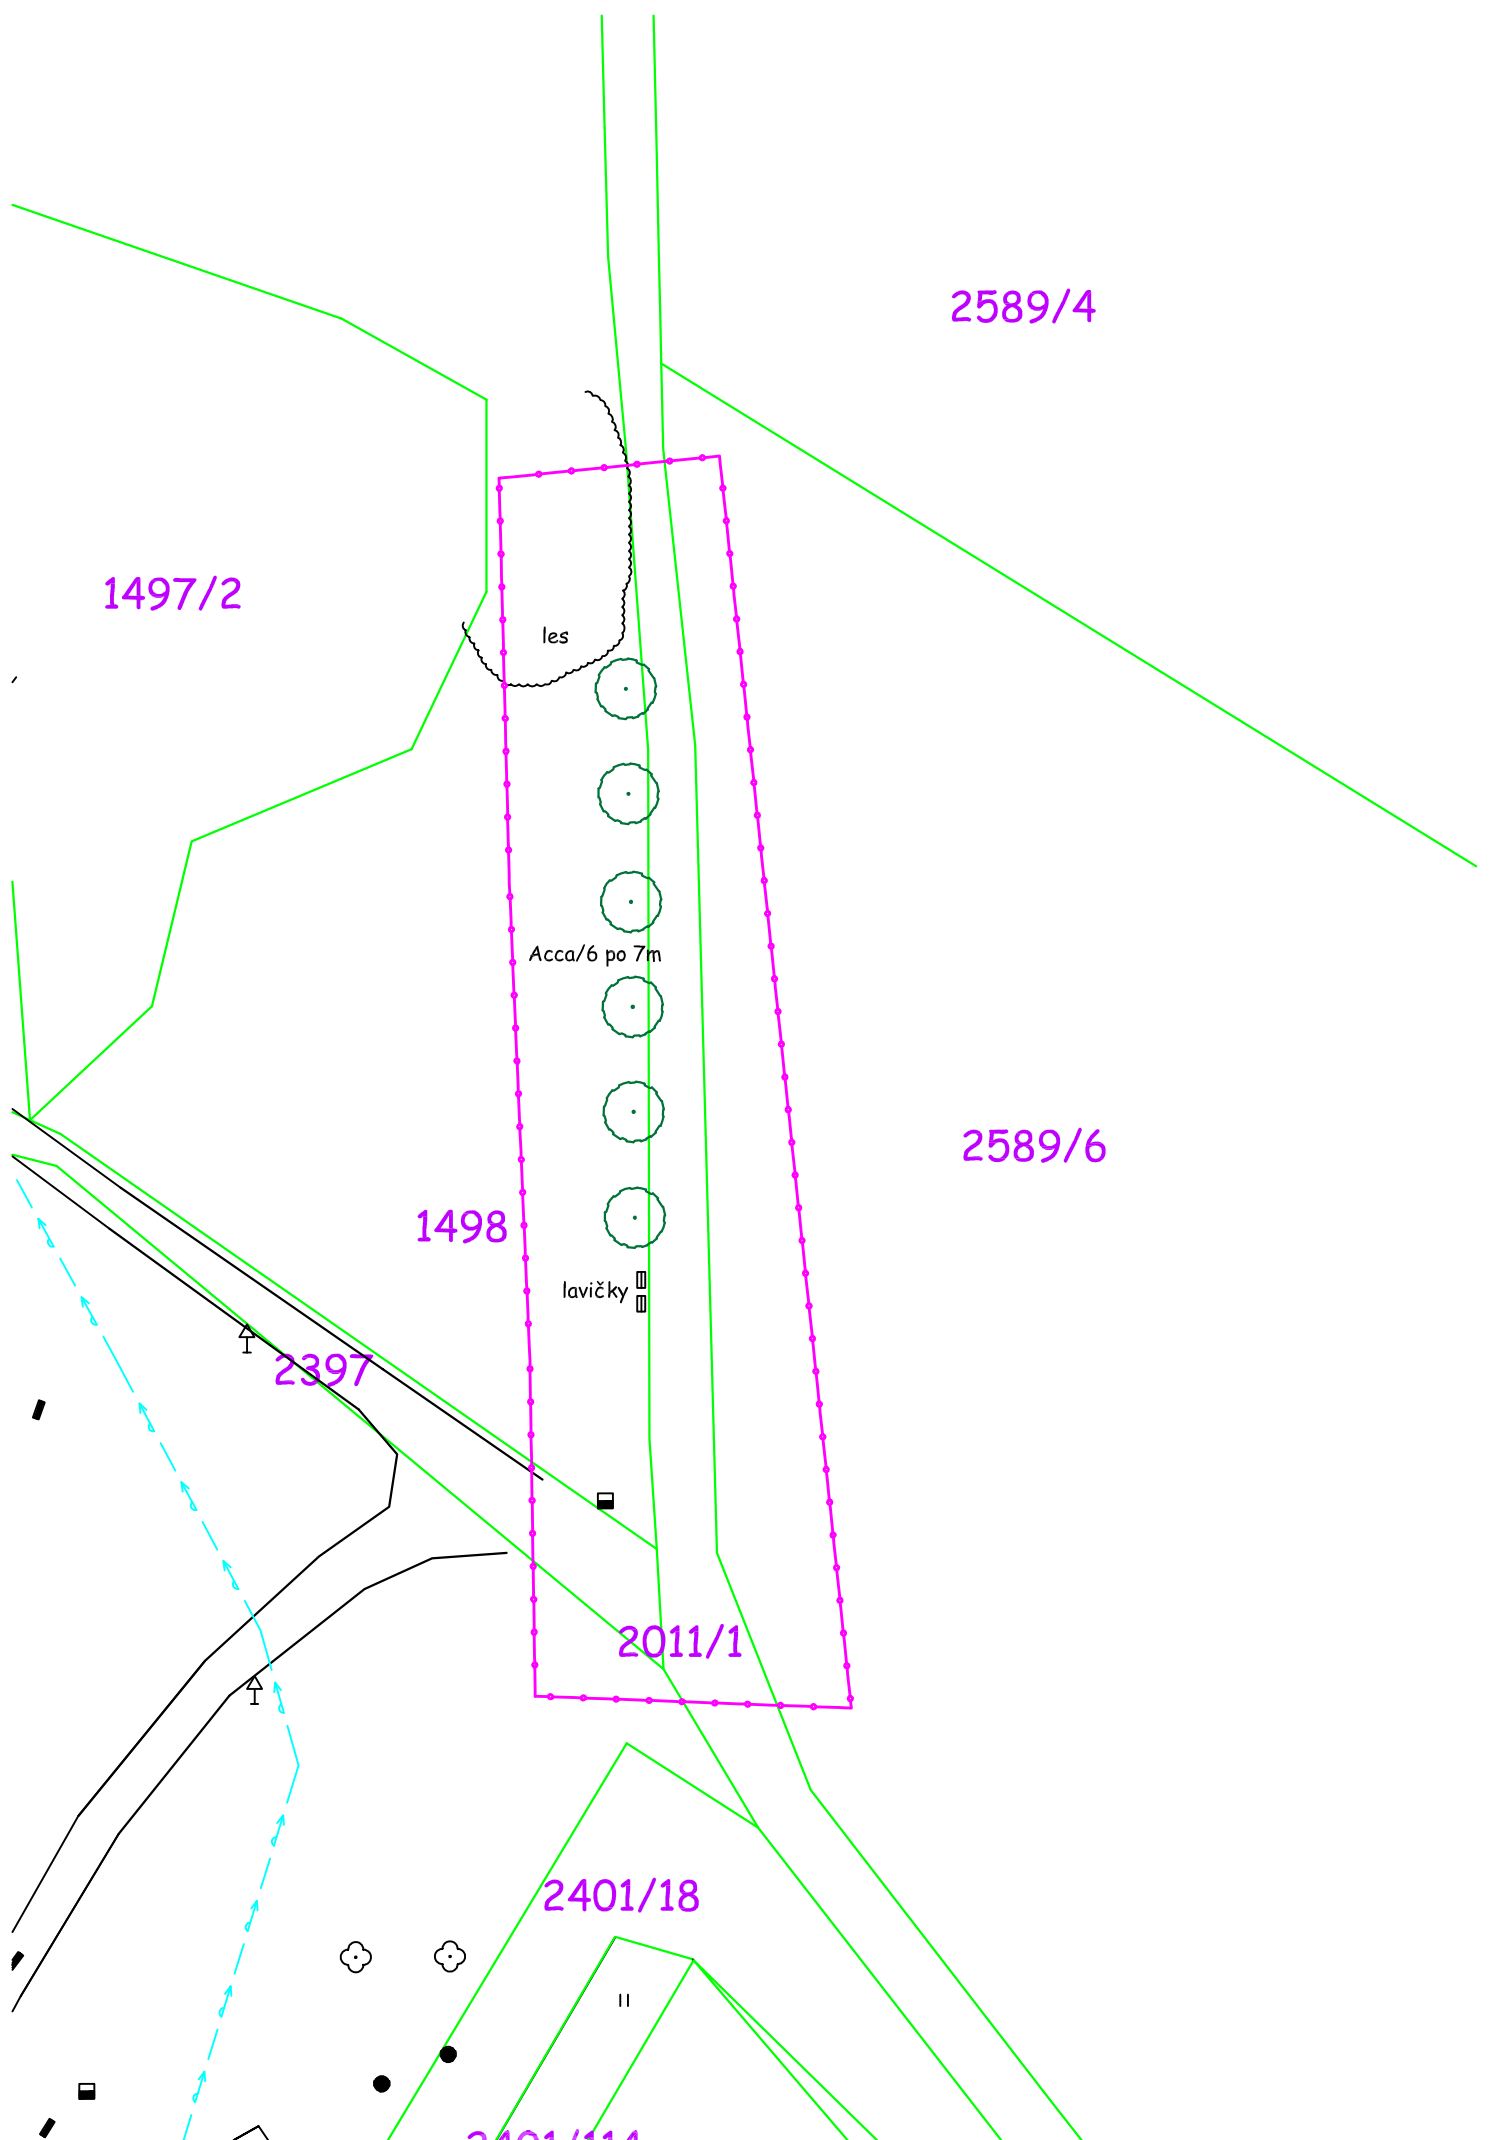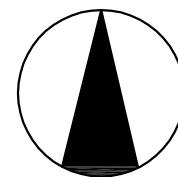

Stávající dřevina / číslo v inventarizaci


VYSVĚTLIVKY:

-  Hranice řešeného území
-  Katastrální hranice
-  Číslo katastrální parcely
-  Stávající dřevina / číslo v inventarizaci
-  Stávající dřevina navržená ke kácení
-  Dosadba stromu listnatého
-  Dosadba stromu jehličnatého
-  Dosadba keřových skupin
-  Taxon dřeviny / počet ks


VYSVĚTLIVKY SÍTÍ:

-  Vodovod a kanalizace
-  Plyn
-  Elektrické vedení
-  Sdělovací vedení
-  Tepluvod

Ing. Michal Romanský  
 Dobrovského 1  
 612 00 Brno  
 IČO: 68093721, DIČ: CZ 6804257218


HLAVNÍ PROJEKTANT	ZODP. PROJEKTANT	VYPRACOVAL		
ING.MICHAL ROMANSKÝ	ING. LENKA HLADÍKOVÁ	ING.L.HLADÍKOVÁ ING.E.MEJSTRÍKOVÁ	 Ing. Lenka Hladíková Blešno 12, 503 46 Tel.: 604/547141 e-mail: info@zahrady-hladikova.cz www.zahrady-hladikova.cz	
KRAJ: Pardubický			ČÍS. ZAK.	
INVESTOR: Město Svitavy, T.G.Masaryka 35, Svitavy 568 02			SOUBOR	3.2.3.1.Situace výsadeb polní cesta za rybníkem Rosnička.pdf
AKCE: Regenerace veřejně přístupné zeleně ve městě Svitavy			DRUH PD	
			DATUM	listopad 2010
			FORMÁT	2xA4
ODDÍL: 3.2.3. Výsadby v extravilánu			MĚŘÍTKO	SOUPRAVA
OBSAH: 3.2.3.1. Situace výsadeb Polní cesta za rybníkem Rosnička			1:500	
			ČÍS. PŘÍLOHY	3.2.3.1.

STÁVAJÍCÍ PODZEMNÍ VEDENÍ JSOU ZAKRESLENA POUZE ORIENTAČNĚ  
 PŘED ZAHÁJENÍM STAVEBNÍCH PRACÍ JE NUTNO VŠECHNA STÁVAJÍCÍ PODZEMNÍ VEDENÍ VYTYČIT.

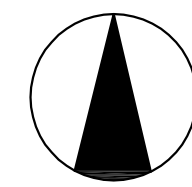

# Regenerace veřejně přístupné zeleně města Svitavy

## 3.2.3.2. Situace výsadby cyklostezka Svitavy Vendolí

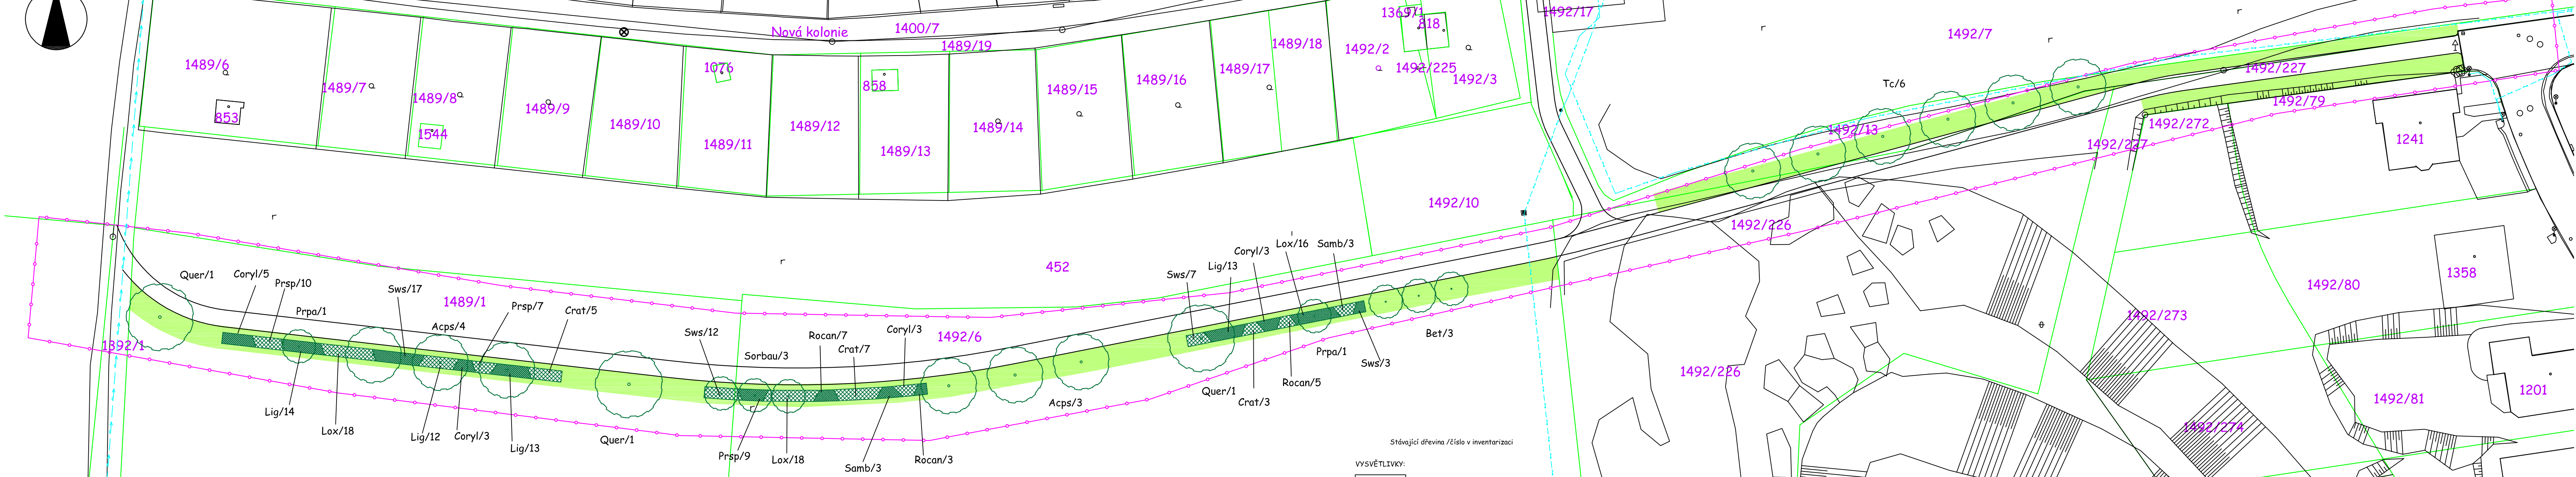

Stávající dřevina /číslo v inventarizaci

VYSVĚTLIVKY:


- Hranice řešeného území
- Katastrální hranice
- Číslo katastrální parcely
- Stávající dřevina /číslo v inventarizaci
- Stávající dřevina navržená ke kácení
- Dosadba stromu listnatého
- Dosadba stromu jehličnatého
- Dosadba keřových skupin
- Taxon dřeviny /počet ks

VYSVĚTLIVKY SÍTÍ:

- Vodovod a kanalizace
- Plyn
- Elektrické vedení
- Sdělovací vedení
- Teplovod



STÁVAJÍCÍ PODZEMNÍ VEDENÍ JSOU ZAKRESLENA  
POUZE ORIENTAČNĚ  
PŘED ZAHÁJENÍM STAVEBNÍCH PRACÍ JE NUTNO  
VŠECHNA STÁVAJÍCÍ PODZEMNÍ VEDENÍ VYTÝČIT.

Ing. Michal Romanský  
Dobrovského 1  
612 00 Brno  
IČO: 68093721, DIČ: CZ 6804257218

HLAVNÍ PROJEKTANT	ZODP. PROJEKTANT	VYPRACOVAL	
ING. MICHAL ROMANSKÝ	ING. LENKA HLADÍKOVÁ	ING. L. HLADÍKOVÁ ING. E. MEJSTŘÍKOVÁ	
KRAJ: Pardubický			Ing. Lenka Hladíková Blešno 12, 503 46 Tel.: 604/547141 e-mail: info@zahrady-hladikova.cz www.zahrady-hladikova.cz
INVESTOR: Město Svitavy, T.G. Masaryka 35, Svitavy 568 02			
AKCE: Regenerace veřejně přístupné zeleně ve městě Svitavy			ČÍS. ZAK.
Odbíl: 3.2.3. Výsadby v extravilánu			SOUBOR 3.2.3.2. Situace výsadby Cyklostezka Svitavy Vendolí.pdf
OBSAH: 3.2.3.2. Situace výsadby Cyklostezka Svitavy Vendolí			DRUH PD
			DATUM listopad 2010
			FORMÁT 5xA4
			MĚŘÍTKO 1:500
			SOUPRAVA
			ČÍS. PŘÍLOHY 3.2.3.2.

# Regenerace veřejně přístupné zeleně města Svitavy

## 3.2.3.3. Situace výsadeb Lokalita Zámecká

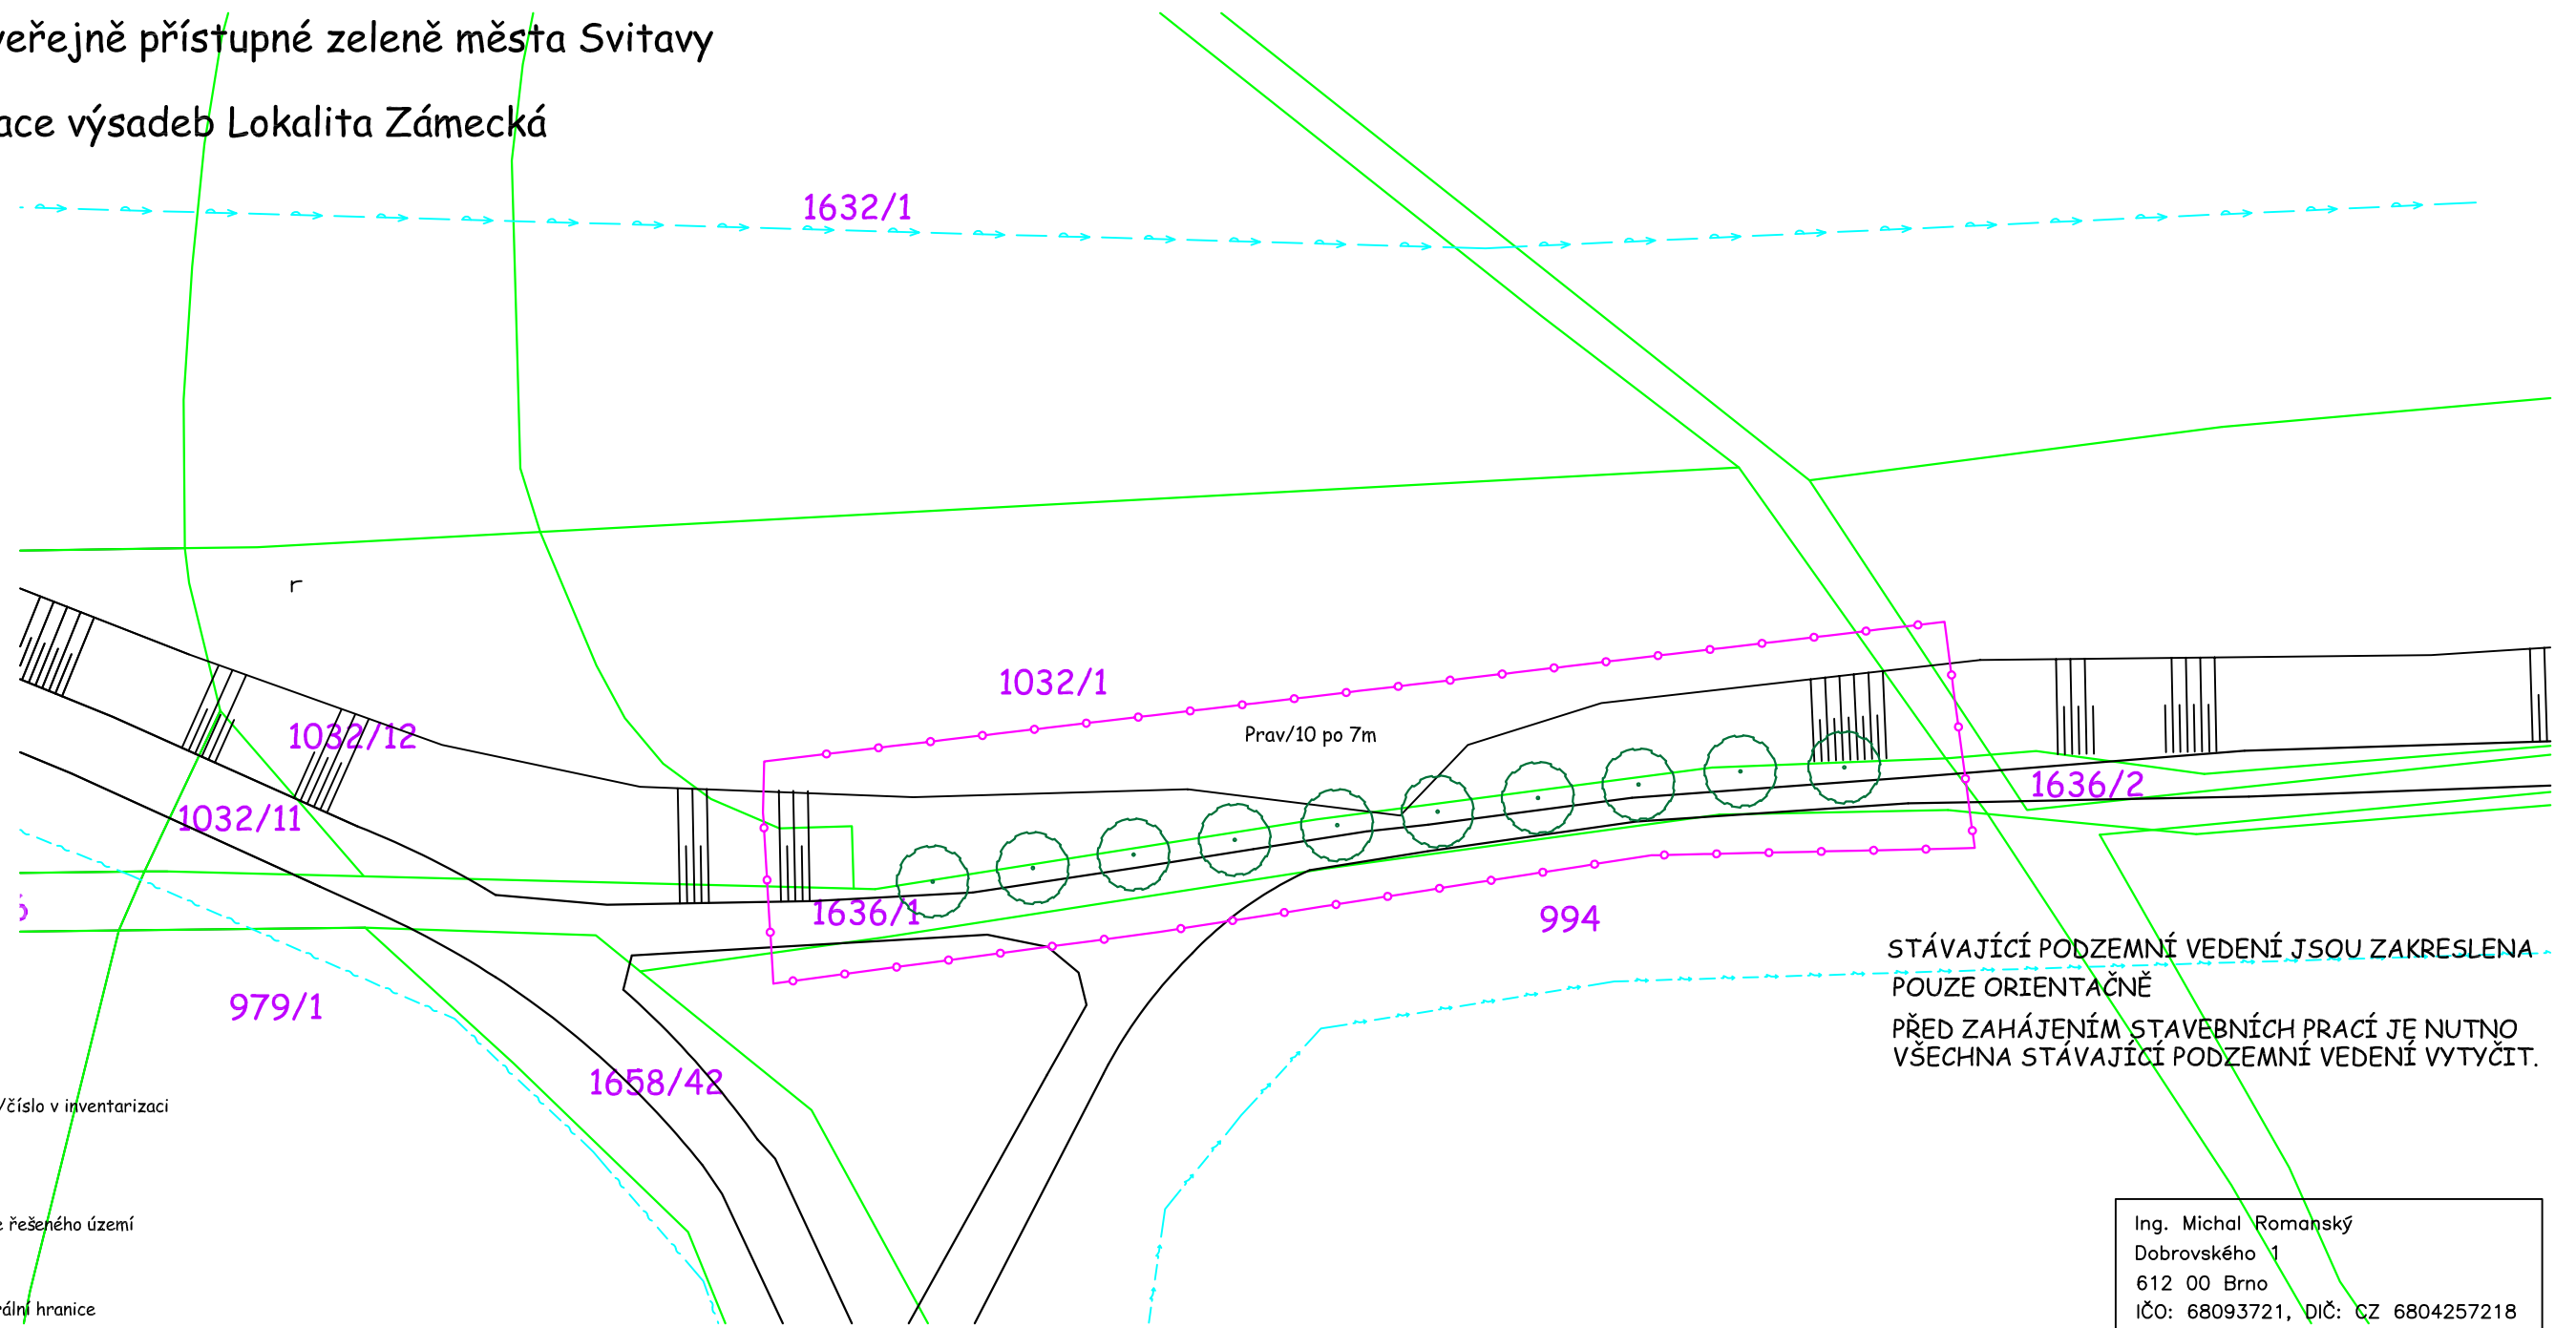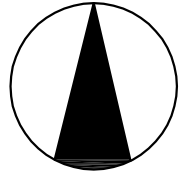




Stávající dřevina / číslo v inventarizaci

**VYSVĚTLIVKY:**


-  Hranice řešeného území
-  Katastrální hranice
-  Číslo katastrální parcely
-  Stávající dřevina / číslo v inventarizaci
-  Stávající dřevina navržená ke kácení
-  Dosadba stromu listnatého
-  Dosadba stromu jehličnatého
-  Dosadba keřových skupin
-  Taxon dřeviny / počet ks


**VYSVĚTLIVKY SÍTÍ:**

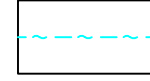-  Vodovod a kanalizace
-  Plyn
-  Elektrické vedení
-  Sdělovací vedení
-  Teplovod


STÁVAJÍCÍ PODZEMNÍ VEDENÍ JSOU ZAKRESLENA POUZE ORIENTAČNĚ  
PŘED ZAHÁJENÍM STAVEBNÍCH PRACÍ JE NUTNO VŠECHNA STÁVAJÍCÍ PODZEMNÍ VEDENÍ VYTYČIT.

Ing. Michal Romanský  
Dobrovského 1  
612 00 Brno  
IČO: 68093721, DIČ: CZ 6804257218


HLAVNÍ PROJEKTANT	ZODP. PROJEKTANT	VYPRACOVAL	 Ing. Lenka Hladíková Blešno 12, 503 46 Tel.: 604/547141 e-mail: info@zahrady-hladikova.cz www.zahrady-hladikova.cz	
ING. MICHAL ROMANSKÝ	ING. LENKA HLADÍKOVÁ	ING. L. HLADÍKOVÁ ING. E. MEJSTRÍKOVÁ		
KRAJ: Pardubický			ČÍS. ZAK.	
INVESTOR: Město Svitavy, T.G. Masaryka 35, Svitavy 568 02			SOUBOR	3.2.3.3. Situace výsadeb Lokalita Zámecká.pdf
AKCE: <b>Regenerace veřejně přístupné zeleně ve městě Svitavy</b>			DRUH PD	
			DATUM	listopad 2010
ODDÍL: 3.2.3. Výsadby v extravilánu			FORMÁT	2xA4
			MĚŘÍTKO	SOUPRAVA
OBSAH: 3.2.3.3. Situace výsadeb Lokalita Zámecká			MĚŘÍTKO	1:500
			ČÍS. PŘÍLOHY	3.2.3.3.

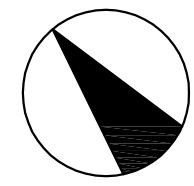


Regenerace veřejně přístupné zeleně města Svitavy  
3.2.3.4. Situace výsadeb Interakční prvek Cesta za Křížovými

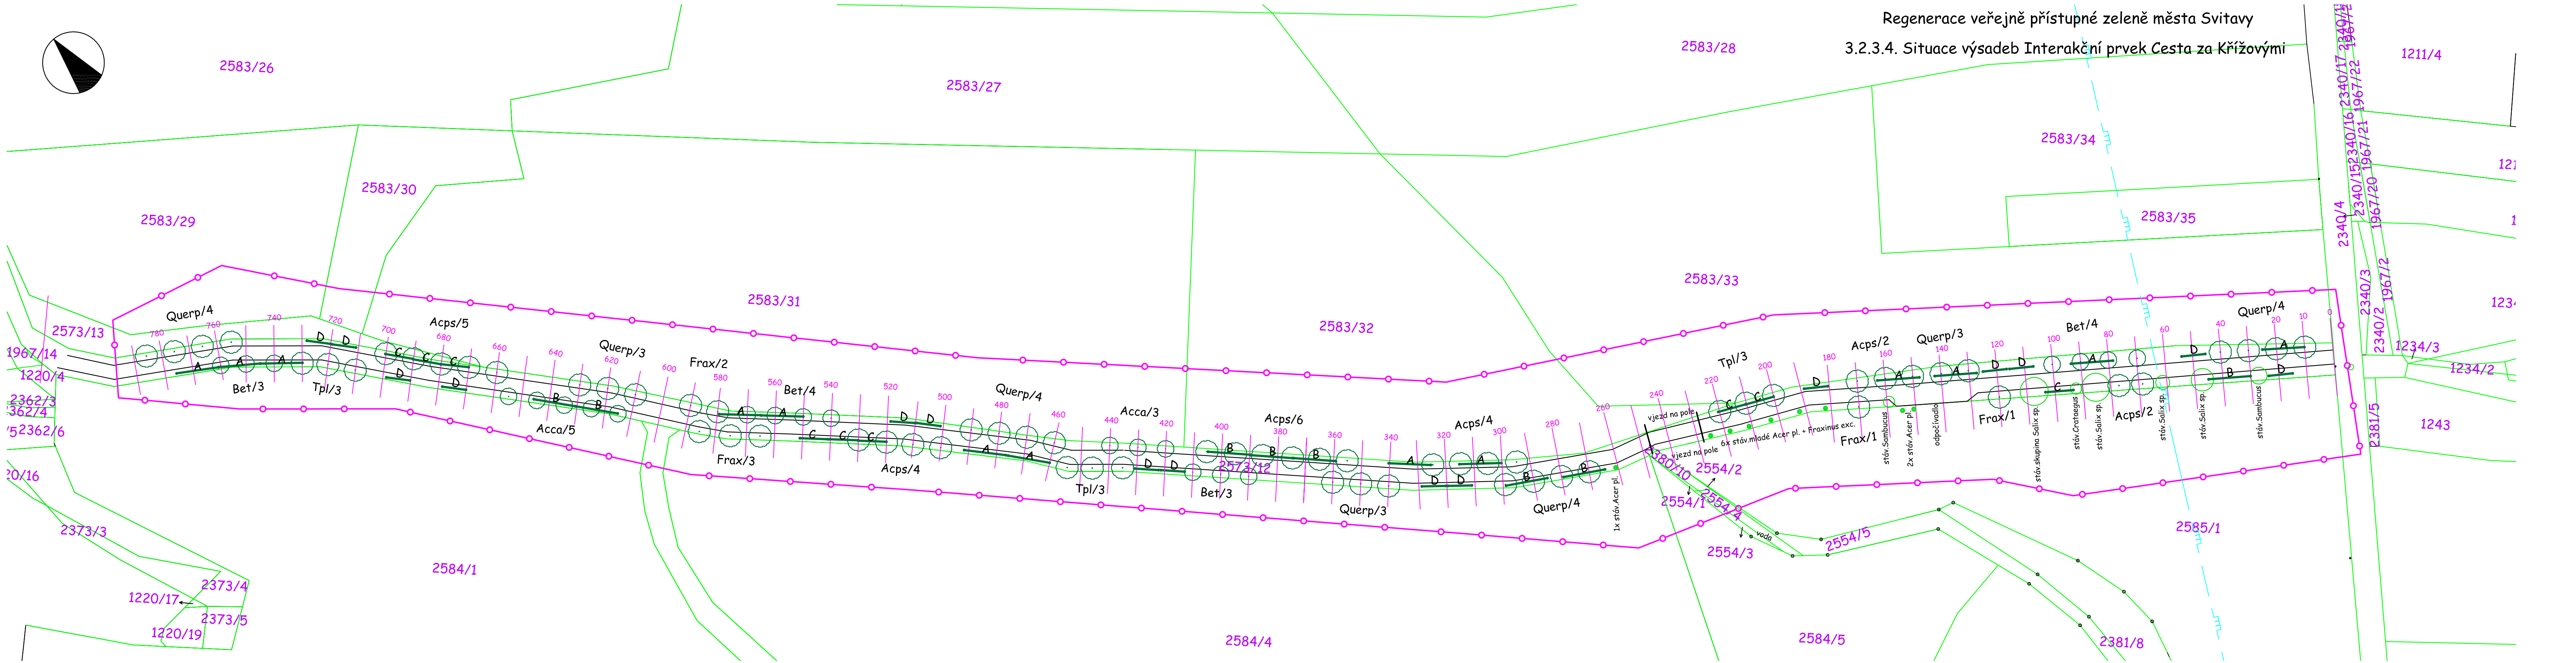


DETAIL A.

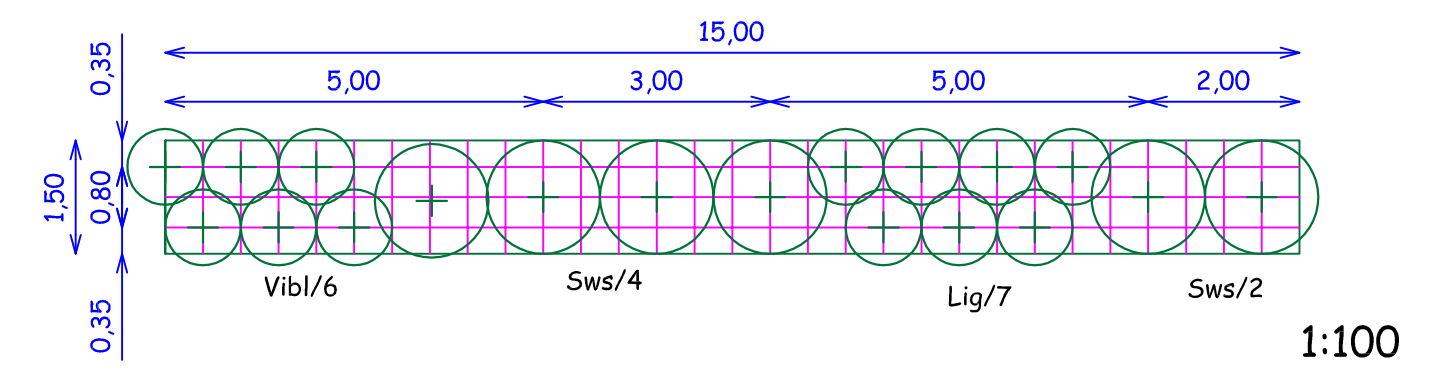


DETAIL B.

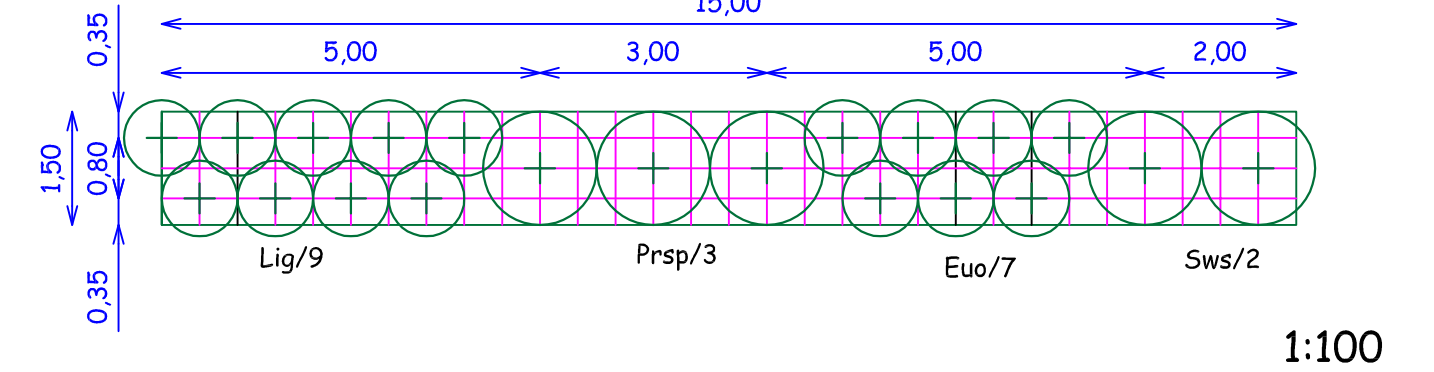

DETAIL C.

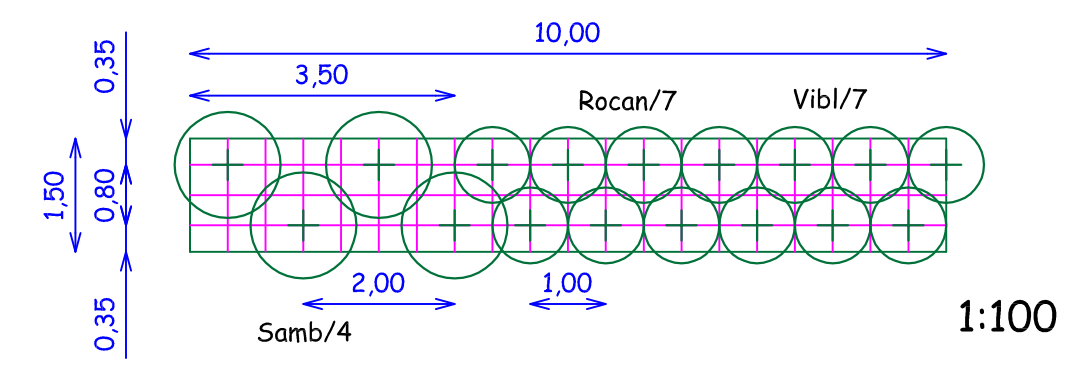

DETAIL D.

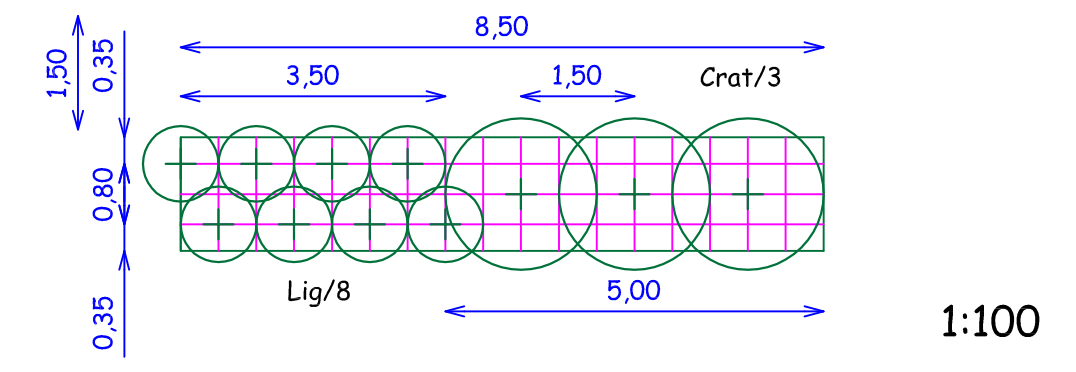

- Stávající dřevina / číslo v inventarizaci
- VYSVĚTLIVKY:
- Hranice řešeného území
  - Katastrální hranice
  - Číslo katastrální parcely
  - Stávající dřevina / číslo v inventarizaci
  - Stávající dřevina navržená ke kácení
  - Dosadba stromu listnatého
  - Dosadba stromu jehličnatého
  - Dosadba keřových skupin, číslo detailu
  - Taxon dřeviny / počet ks



- VYSVĚTLIVKY SÍTĚ:
- Vodovod a kanalizace
  - Plyn
  - Elektrické vedení
  - Sdělovací vedení
  - Teplota

STÁVAJÍCÍ PODZEMNÍ VEDENÍ JSOU ZAKRESLENA POUZE ORIENTAČNĚ  
PŘED ZAHÁJENÍM STAVEBNÍCH PRACÍ JE NUTNO VŠECHNA STÁVAJÍCÍ PODZEMNÍ VEDENÍ VYTYČIT.

Ing. Michal Romanský  
Dobrovského 1  
612 00 Brno  
IČO: 68093721, DIČ: CZ 6804257218

HLAVNÍ PROJEKTANT	ZODP. PROJEKTANT	VYPRACOVAL	<p>Ing. Lenka Hladíková Blažna 12, 503 46 Tel.: 604/54741 e-mail: info@zahrady-hladikova.cz www.zahrady-hladikova.cz</p>
ING. MICHAL ROMANSKÝ	ING. LENKA HLADÍKOVÁ	ING. L. HLADÍKOVÁ ING. E. MEJŠTRÍKOVÁ	
KRAJ:	Pardubický		ČÍS. ZAK.
INVESTOR:	Město Svitavy, T.G. Masaryka 35, Svitavy 568 02		SOUBOR
AKCE:	Regenerace veřejně přístupné zeleně ve městě Svitavy		DRUH PD
			DATA
			FORMÁT
			MĚŘÍTKO
ODDĚL:	3.2.3. Výsadby v extravilánu		1:1000, 1:100
OBSAH:	3.2.3.4. Situace výsadeb Interakční prvek Cesta za Křížovými		ČÍS. PŘÍLOHY
			3.2.3.4.


Regenerace veřejně přístupné zeleně města Svitavy  
3.2.3.5. Situace výsadby Biokoridor Na toku u Koclířova

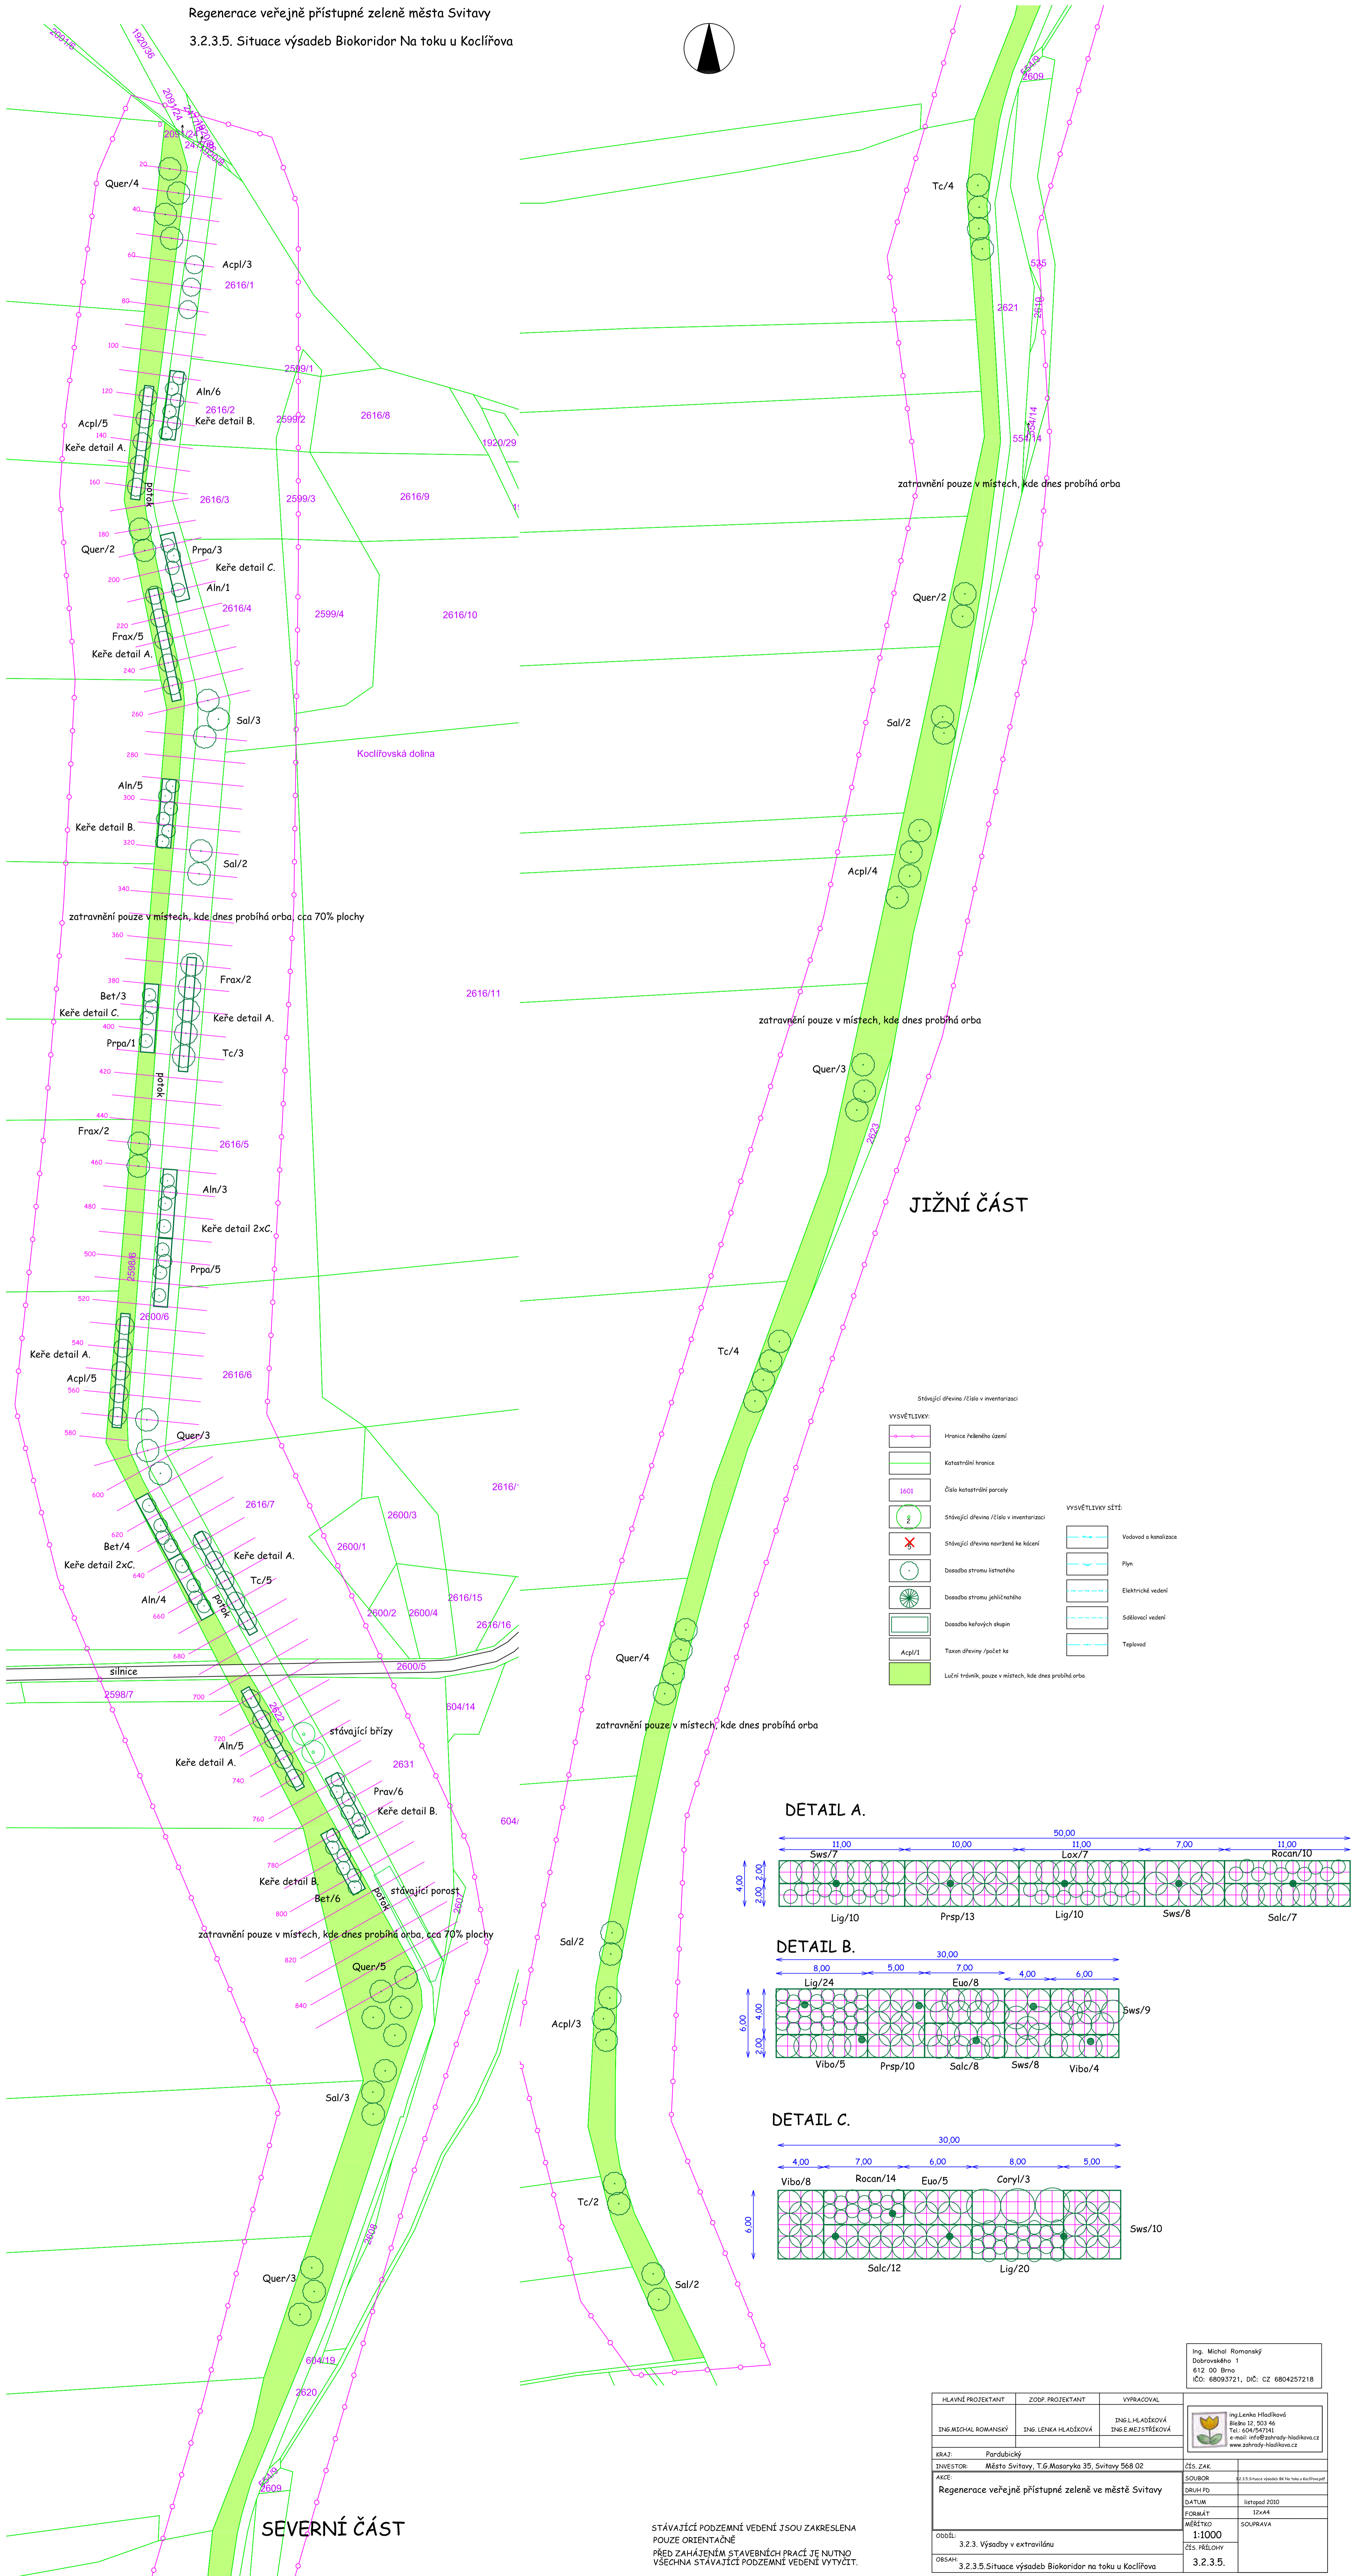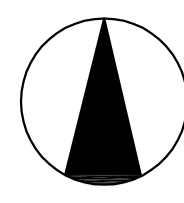


JIŽNÍ ČÁST

- Stávající dřevina / číslo v inventarizaci
- Hranice řešeného území
  - Katastrální hranice
  - Číslo katastrální parcely
  - Stávající dřevina / číslo v inventarizaci
  - Stávající dřevina navržená ke kácení
  - Dosažba stromu listnatého
  - Dosažba stromu jehličnatého
  - Dosažba keřových skupin
  - Taxon dřeviny / počet ks
  - Luční trávnik, pouze v místech, kde dnes probíhá orba
- VYSVĚTLIVKY SÍŤ:
- Vodovod a kanalizace
  - Plyn
  - Elektrické vedení
  - Sbělovací vedení
  - Teplotovod


DETAIL A.

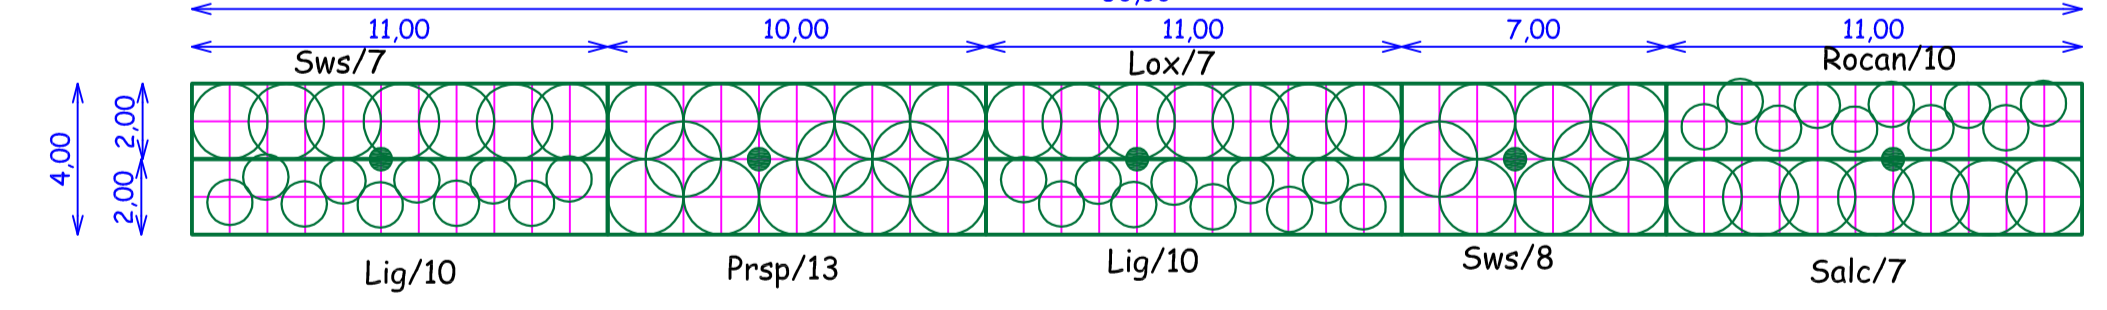

DETAIL B.

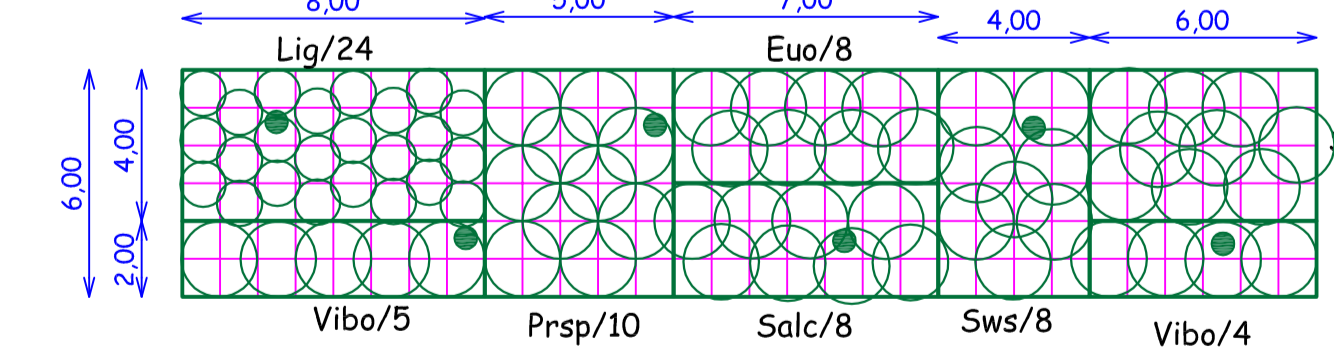

DETAIL C.

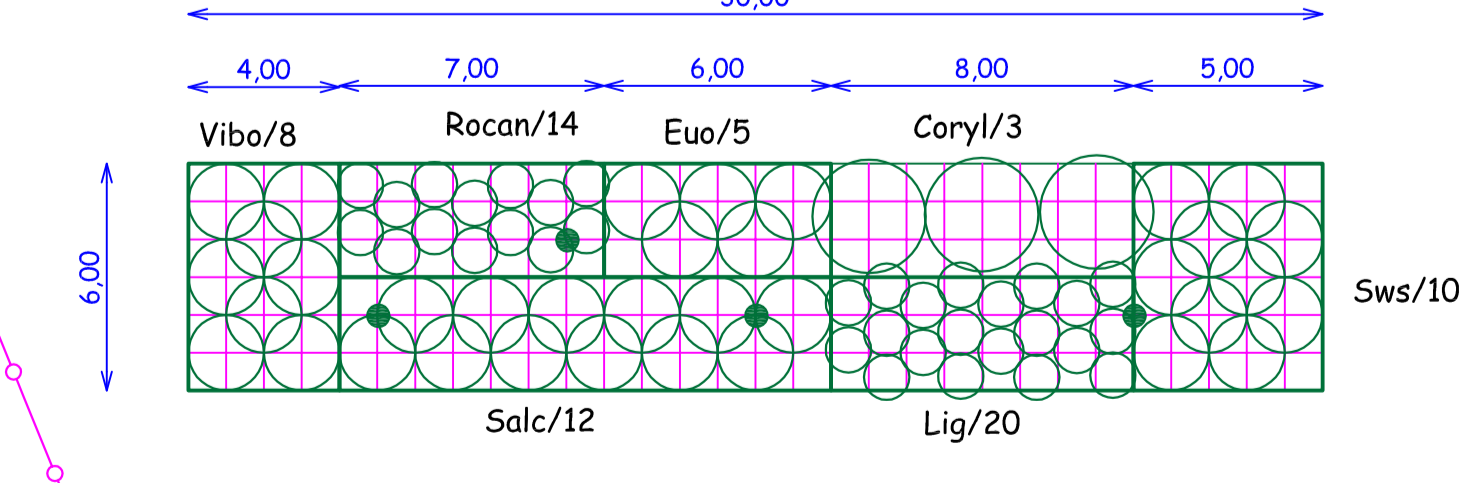

SEVERNÍ ČÁST

STÁVAJÍCÍ PODZEMNÍ VEDENÍ JSOU ZAKRESLENA  
POUZE ORIENTAČNĚ  
PŘED ZAHÁJENÍM STAVEBNÍCH PRACÍ JE NUTNO  
VŠECHNA STÁVAJÍCÍ PODZEMNÍ VEDENÍ VYTYČIT.

Ing. Michal Románský  
Dobrovského 1  
612 00 Brno  
IČO: 68093721, DIČ: CZ 6804257218

HLAVNÍ PROJEKTANT	ZOOP. PROJEKTANT	VYPRACOVAL	<p>Ing. Lenka Hladíková Blažho 12, 503 46 Tel: 604947411 e-mail: info@zahrady-hladikova.cz www.zahrady-hladikova.cz</p>
ING. MICHAL ROMÁNSKÝ	ING. LENKA HLADÍKOVÁ	ING. E. MEZŠTĚKOVÁ	
KRAJ:	Pardubický		ČÍS. ZAK.
INVESTOR:	Město Svitavy, T.G. Masaryka 35, Svitavy 568 02		SOUBOR
AKCE:	Regenerace veřejně přístupné zeleně ve městě Svitavy		DRUH PD
			DATUM
			listopad 2010
			FORMAT
			A4
			MĚŘÍTKO
			1:1000
ODDĚL:	3.2.3. Výsadby v extravilánu		ČÍS. PŘÍLOHY
OBSAH:	3.2.3.5. Situace výsadby Biokoridor na toku u Koclířova		3.2.3.5.