
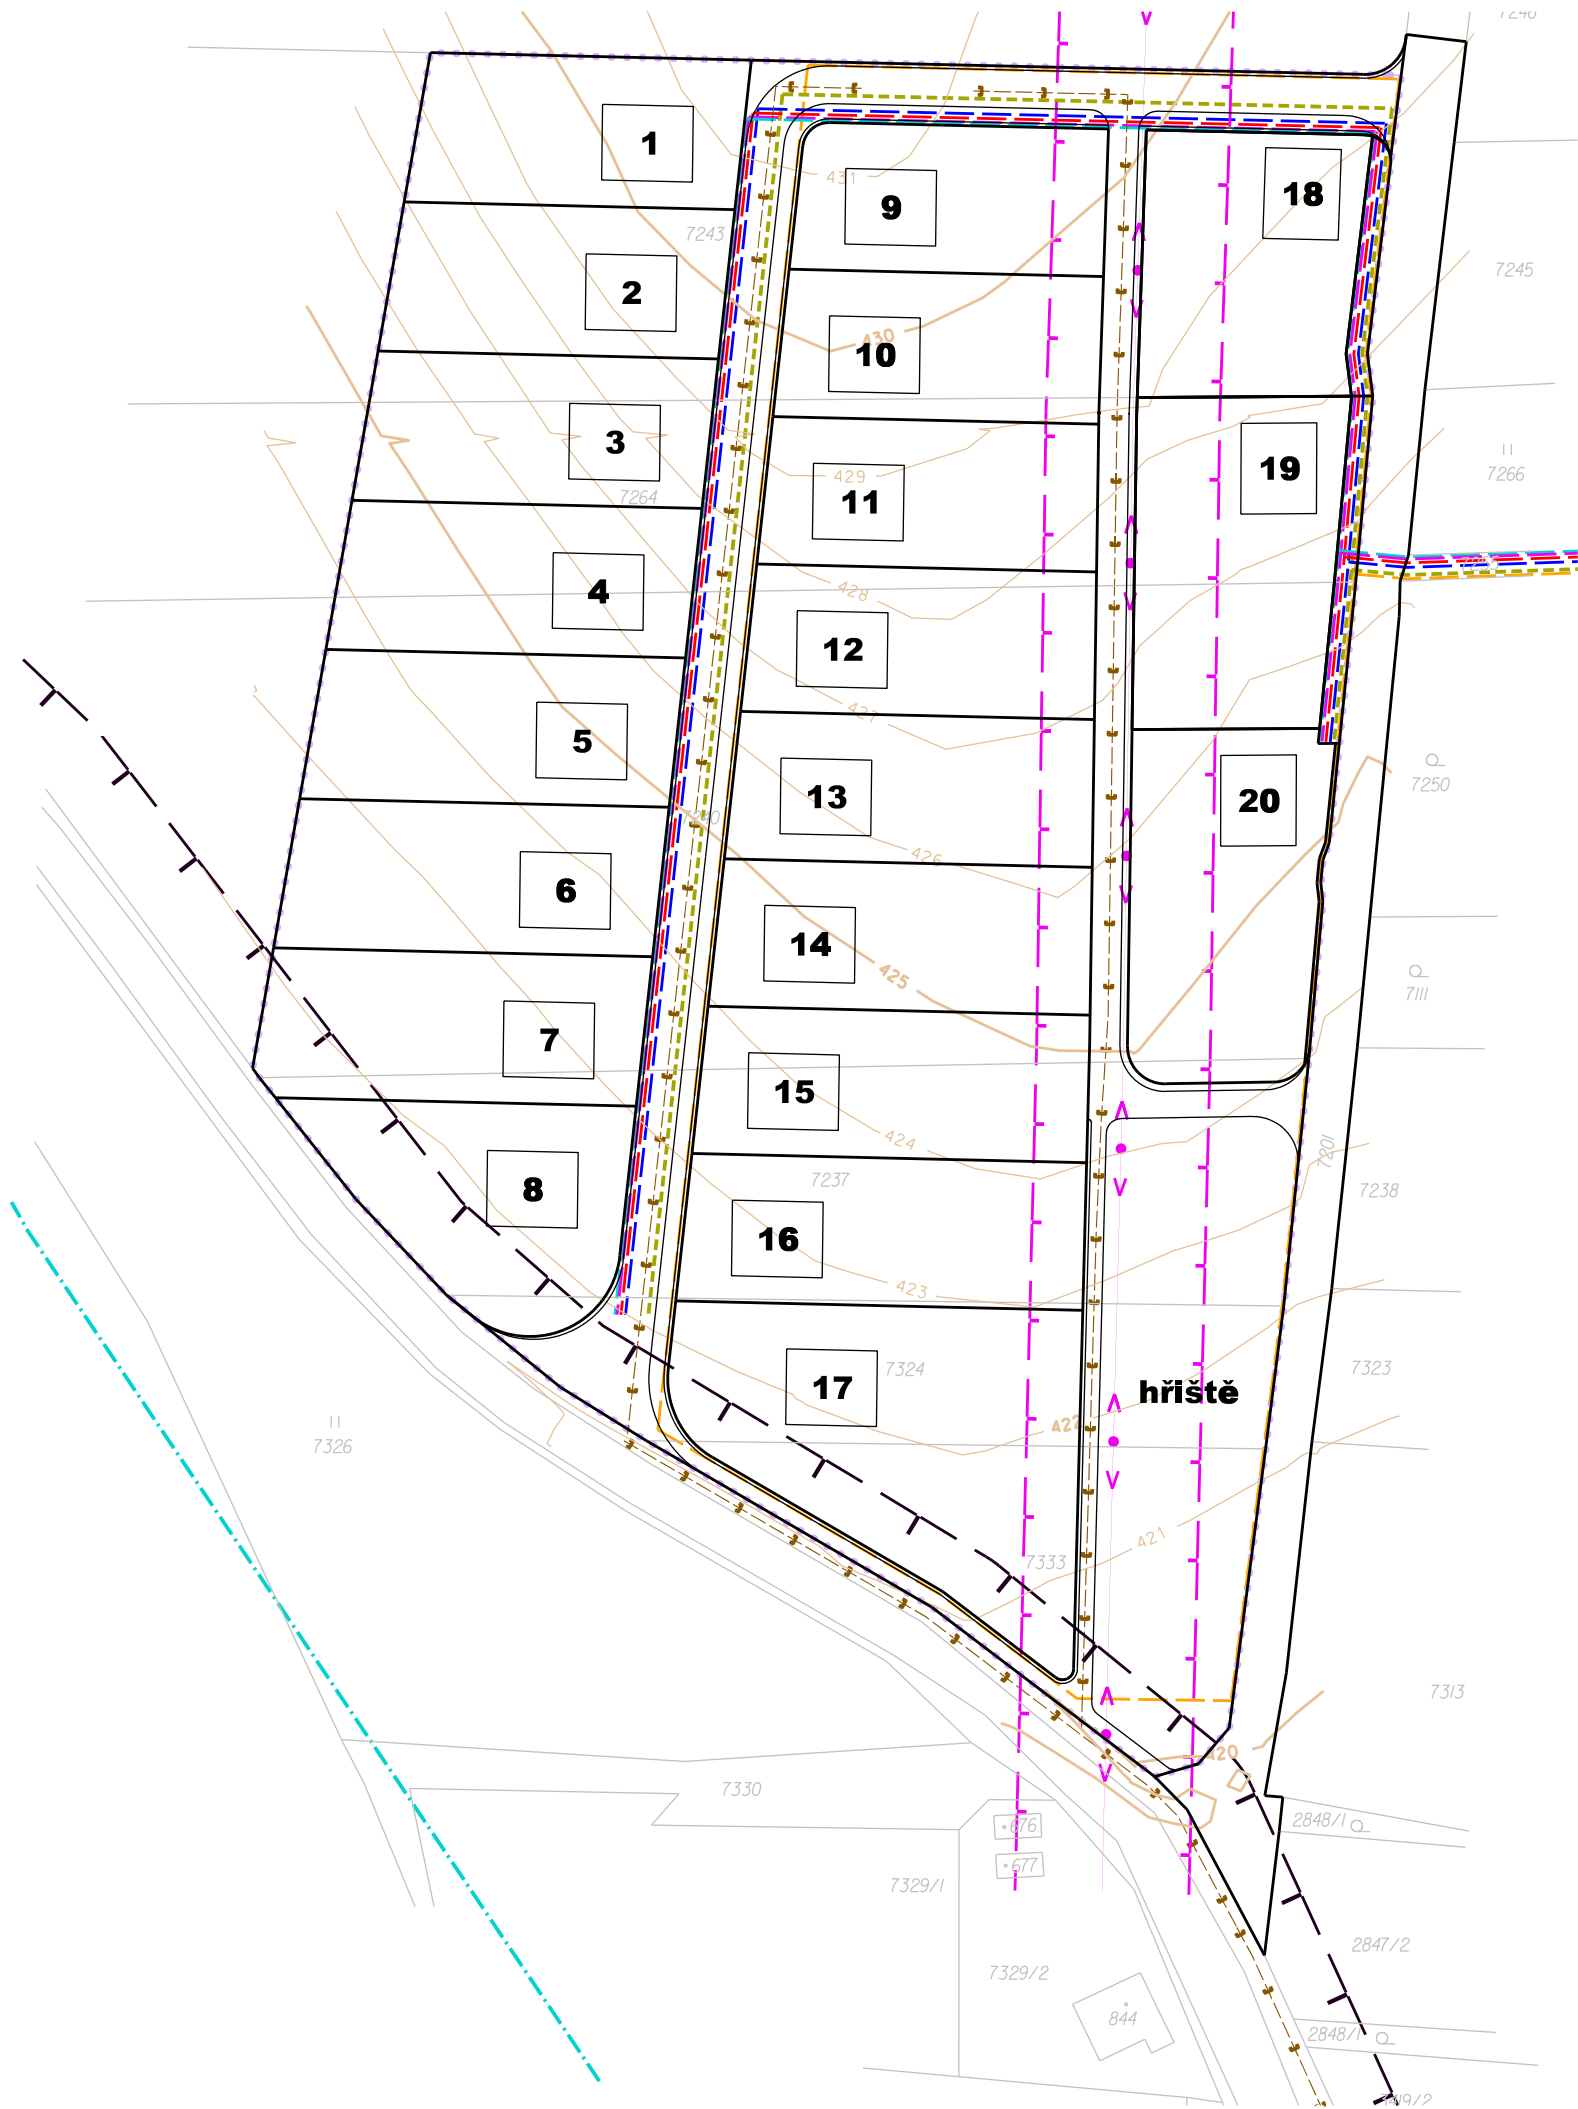


ÚZEMNÍ STUDIE RODINNÝCH DOMŮ

LOKALITA 13

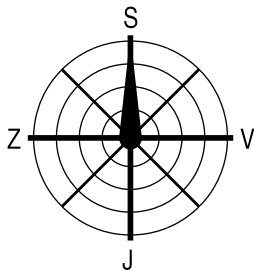

- hranice řešeného území Z4a
- hranice nových pozemků
- vrstevnice (po 1 m)
- stav návrh
- nadzemní vedení VN
- podzemní vedení NN
- ochranné pásmo nadzemního vedení VN
- veřejné osvětlení
- dešťová kanalizace
- tlaková kanalizace
- meliorace - otevřený HOZ
- vodovodní řad
- plynovod STL
- sdělovací kabel
- ochranné pásmo silnice III. třídy

TECHNICKÁ INFRASTRUKTURA

ÚZEMNÍ STUDIE RODINNÝCH DOMŮ - LOKALITY 10 A 13		
EVIDENČNÍ ČÍSLO :	214 - 006 - 700	
ZHOTOVITEL :	URBANISTICKÉ STŘEDISKO BRNO, SPOL. S. R. O.	
PROJEKTANTI :	ING. ARCH. M. VÁVRA ING. P. VESELÝ, MGR. ING. J. HRNČÍŘ	
OBJEDNATEL :	OBEC HRADEC NAD SVITAVOU	3.b
MĚŘÍTKO :	1:1 000	
DATUM :	DUBEN 2015	