


# KAMENNÁ HORKA

## ÚPLNÉ ZNĚNÍ ÚZEMNÍHO PLÁNU PO ZMĚNĚ Č.1 M 1 : 5 000

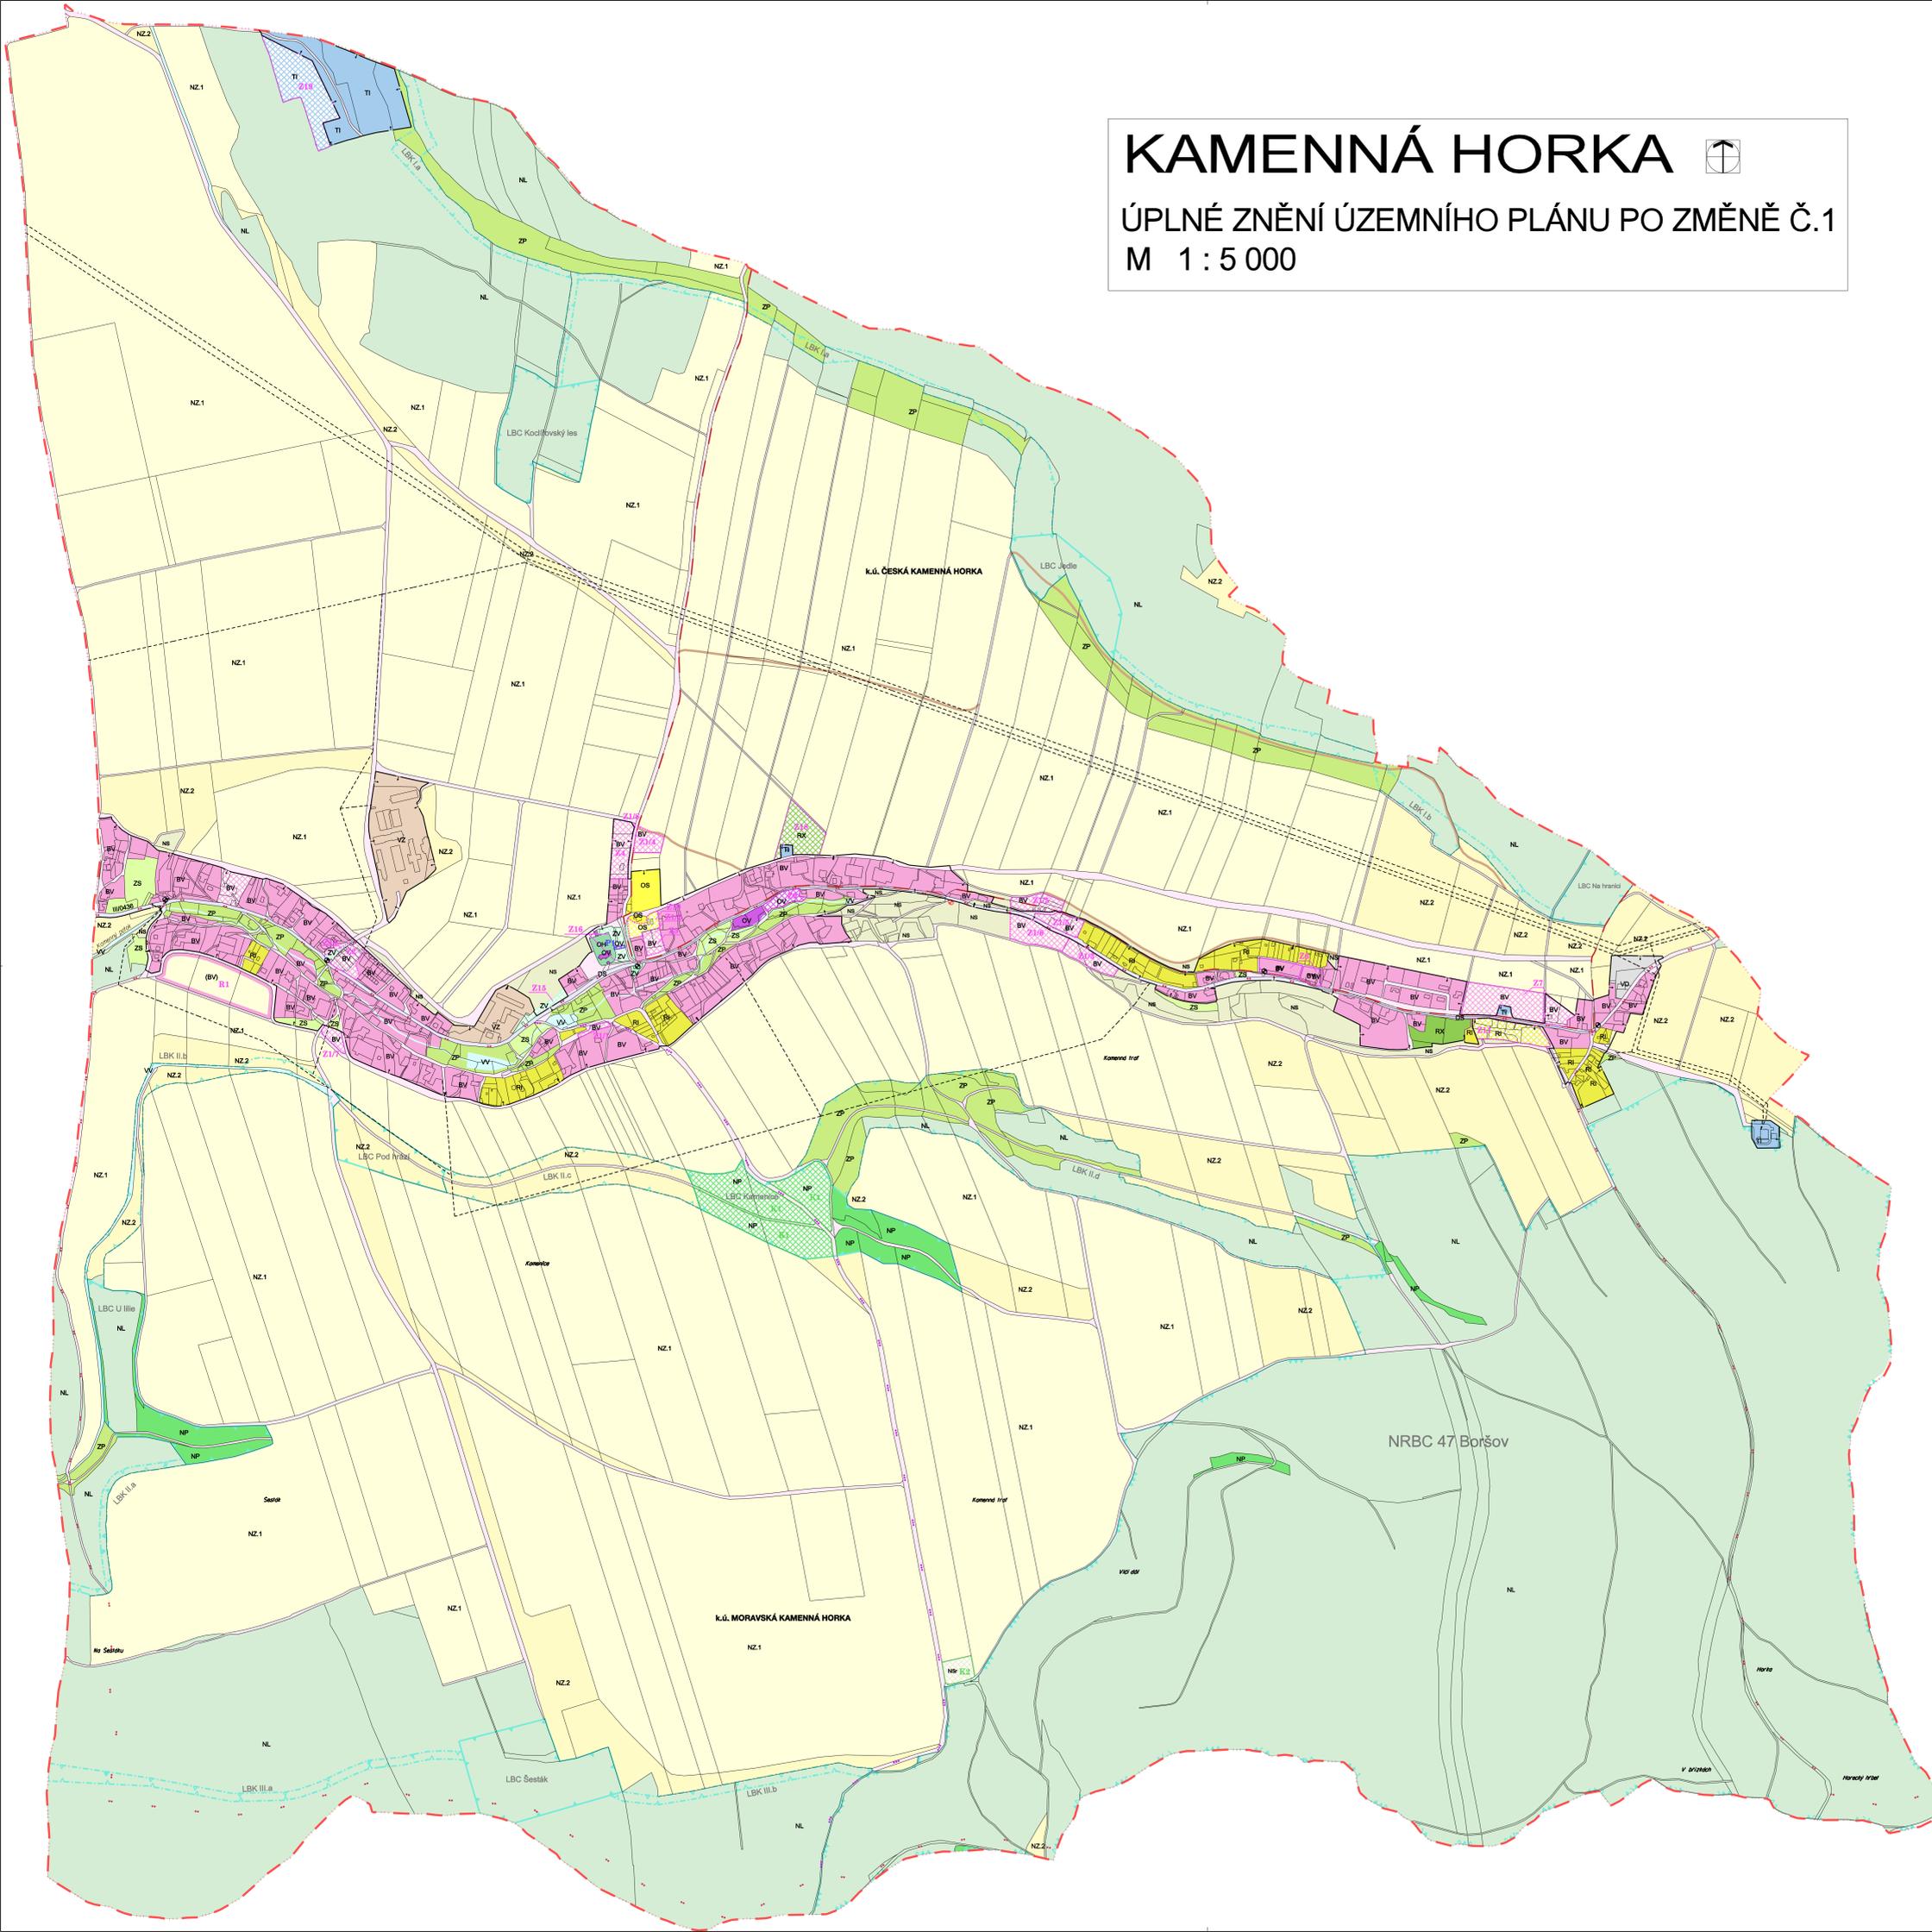

### GRAFICKÁ LEGENDA

#### PLOCHY S ROZDÍLNÝM ZPŮSOBEM VYUŽITÍ

			Plochy bydlení	bydlení venkovské
			Plochy rekreace	individuální rekreace, zahradkové osady rekreace specifická (areály s ustájením koní)
			Plochy občanského vybavení	veřejná infrastruktura hřbitovní a sportovní zařízení hřbitovy
			Plochy veřejných prostranství	veřejná prostranství (bez kódu) veřejná zeleň
			Plochy zeleně	zeleň soukromá a vyhrazená zeleň přírodního charakteru
			Plochy dopravní infrastruktury	dopravní infrastruktura silniční
			Plochy technické infrastruktury	technická infrastruktura
			Plochy výroby a skladování	drobná a řemeslná výroba zemědělská výroba
			Plochy vodní a vodohospodářské	
			Plochy zemědělské	orná půda trvalé travní porosty
			Plochy lesní	
			Plochy přírodní	
			Plochy smíšené nezastavěného území	rekreační nepobytové

#### DOPRAVNÍ INFRASTRUKTURA

	silnice III. třídy
	komunikace místní
	komunikace úřadové
	komunikace úřadové - mimo veřejná prostranství
	cyklistické trasy
	autobusová zastávka

#### ÚZEMNÍ SYSTÉM EKOLOGICKÉ STABILITY

	nadregionální biocentrum
	lokální biokoridor
	lokální biocentrum
	hranice zastavěného území (k 1.1.2021)
	hranice řešeného území (správní území obce)
	hranice katastrálních území
	zastavěné plochy
	plochy změn v krajině
	plochy přestavby

Výstavba v celém správním území obce podléhá vydání závazného stanoviska VUSS Pardubice.

Úplné znění po Změně č. 1 ÚP Kamenná Horka ZÁZNAM O ÚČINNOSTI		
Správní orgán, který ÚP vydal:	Zastupitelstvo obce Kamenná Horka	Ověřitel úředního razítka:
Pořadové číslo změny:	1	
Datum nabytí účinnosti:		
Oprávněná úřední osoba pořizovatele, funkce:	Dagmar Korcová, úředník odboru výstavby	
Podpis:		

### 2. HLAVNÍ VÝKRES ÚPLNÉ ZNĚNÍ ÚZEMNÍHO PLÁNU KAMENNÁ HORKA PO ZMĚNĚ Č.1

KAMENNÁ HORKA územní plán		1 : 5 000
Zpracovatel: ING. ARCH. JIŘÍ AUGUSTÍN urbanistická a architektonická projekční kancelář	Středoňova 8, 628 00 Břeňo tel. 777968111	
Obec: Kamenná Horka	Pořizovatel: MÚÚ Světlavý	Kraj: Pardubický Datum: LEDEN 2022