


KAMENNÁ HORKA

ÚPLNÉ ZNĚNÍ ÚZEMNÍHO PLÁNU PO ZMĚNĚ Č.1

M 1 : 5 000

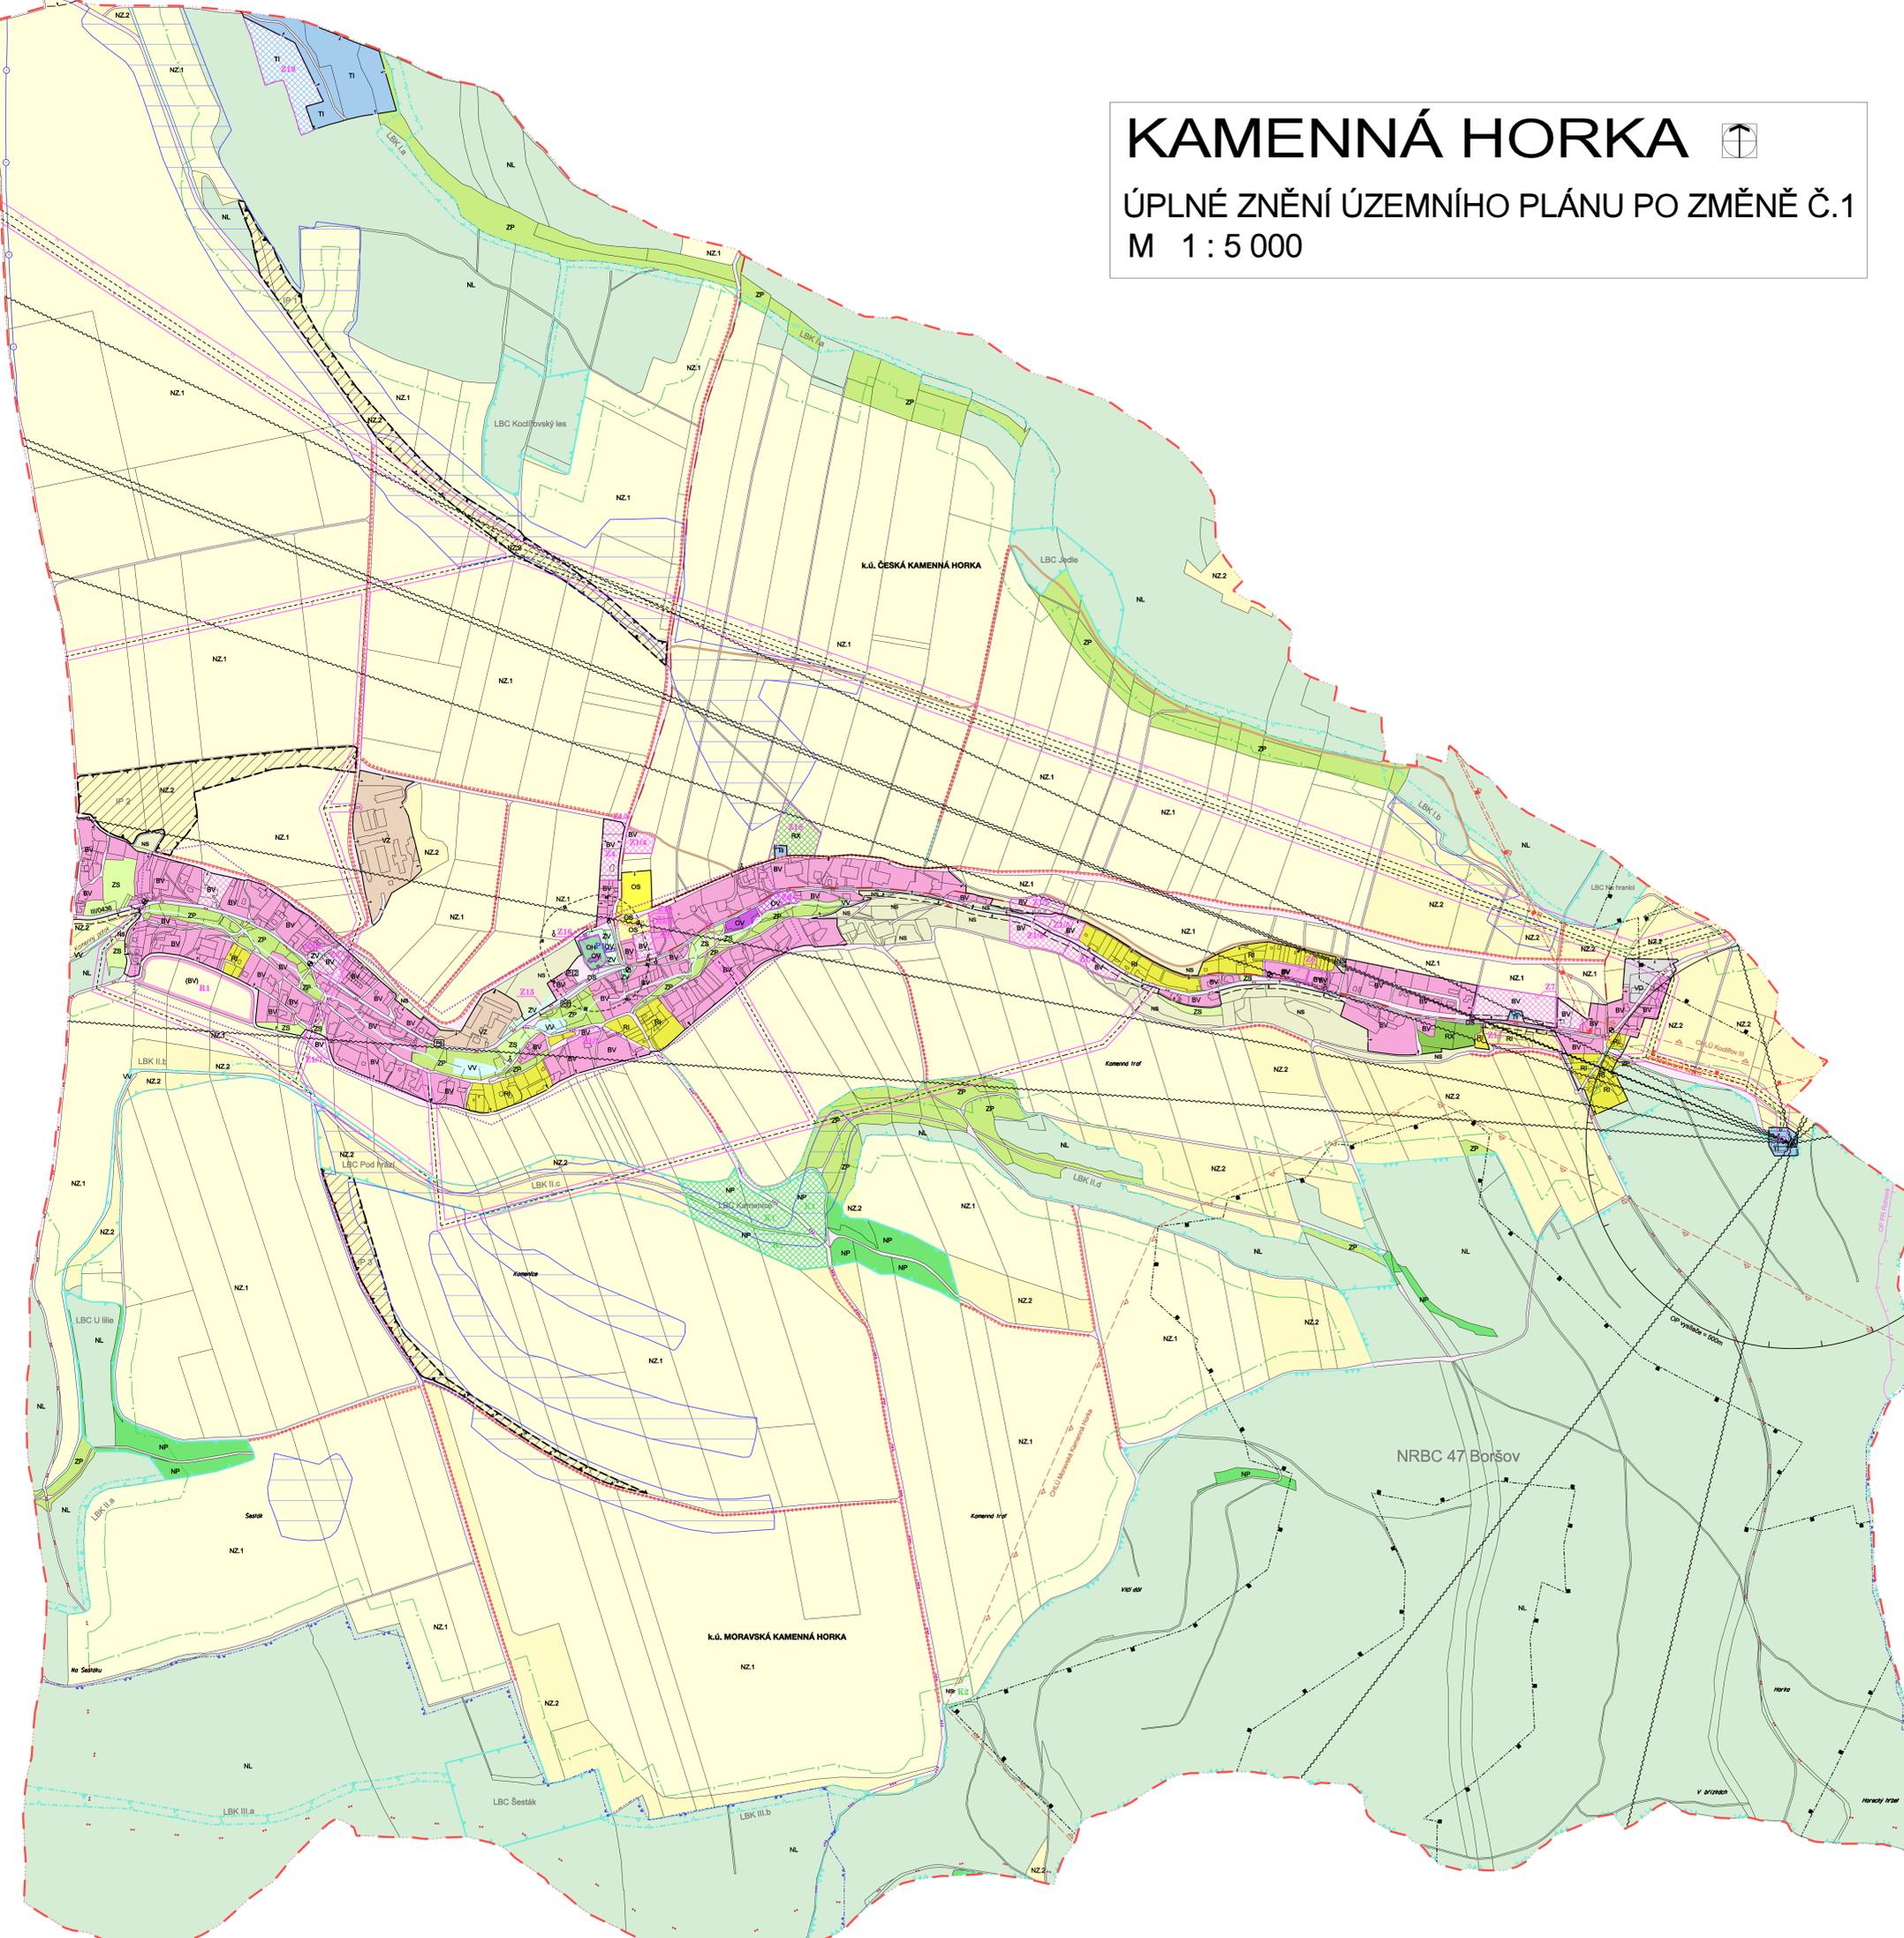

GRAFICKÁ LEGENDA

PLOCHY S ROZDÍLNÝM ZPŮSOBEM VYUŽITÍ

			Plochy bydlení	bydlení venkovské
			Plochy rekreace	individuální rekreace, zahradkové osady rekreace specifická (areály s ustájením koní)
			Plochy občanského vybavení	veřejná infrastruktura třilovýchová a sportovní zařízení hřbitovy
			Plochy veřejných prostranství	veřejná prostranství (bez kódu) veřejná zeleň
			Plochy zeleně	zeleň soukromá a vyhrazená zeleň přírodního charakteru
			Plochy dopravní infrastruktury	dopravní infrastruktura silniční
			Plochy technické infrastruktury	technická infrastruktura
			Plochy výroby a skladování	drobná a řemeslná výroba zemědělská výroba
			Plochy vodní a vodohospodářské	
			Plochy zemědělské	orná půda trvalé travní porosty
			Plochy lesní	
			Plochy přírodní	
			Plochy smíšené nezastavěného území	rekreační nepobytové

DOPRAVNÍ INFRASTRUKTURA

	silnice III. třídy
	kommunikace místní
	kommunikace účelové
	kommunikace účelové - mimo veřejná prostranství
	cyklistické trasy
	autobusové zastávka

ÚZEMNÍ SYSTÉM EKOLOGICKÉ STABILITY

	nadregionální biocentrum
	lokální biokoridor
	lokální biocentrum
	interakční prvky - liniové
	interakční prvky - plošné

LIMITY VYUŽITÍ ÚZEMÍ

	OP silnice I a III. třídy
	ochranné pásmo hřbitova
	ložisko nerostných surovin ochranné ložiskové území poddolané území
	ochranné pásmo vodního zdroje 2. stupně odvodňované pozemky
	OP vedení VNI
	trasa dálkového kabelu
	vysílač
	OP radiokomunikačního zařízení (vysílače) radioreléové trasy
	nemovité kulturní památky území s archeologickými nálezy historicky cenné stavby
	ochranné pásmo přírodní rezervace Rohová = 50m ochranné pásmo lesa = 80 m od kraje
	hranice zastavěného území (k 1.1.2021)
	hranice řešeného území (správní území obce)
	hranice katastrálních území
	zastavěné plochy
	plochy změn v krajině
	plochy přestavby

Celé řešené území spadá do ochranného pásma letištní radiolokačního prostředí.
Výstavba v celém správním území obce podléhá vydání závazného stanoviska VJSS Pardubice.

3. KOORDINAČNÍ VÝKRES

ÚPLNÉ ZNĚNÍ ÚZEMNÍHO PLÁNU KAMENNÁ HORKA PO ZMĚNĚ Č.1

KAMENNÁ HORKA		1 : 5 000	
Zpracovatel:			
ING. ARCH. JIŘÍ AUGUSTÍN		Středoňova 8, 628 00 Břežany tel. 777968111	
urbanistická a architektonická projekční kancelář			
Obec:	Pořizovatel:	Kraj:	Datum:
Kamenná Horka	MAÚ Svitavy	Paroubický	LEDEN 2022