



Řez 2 k zastavovacímu plánu
Hobby Market Svitavy 21/06/2016

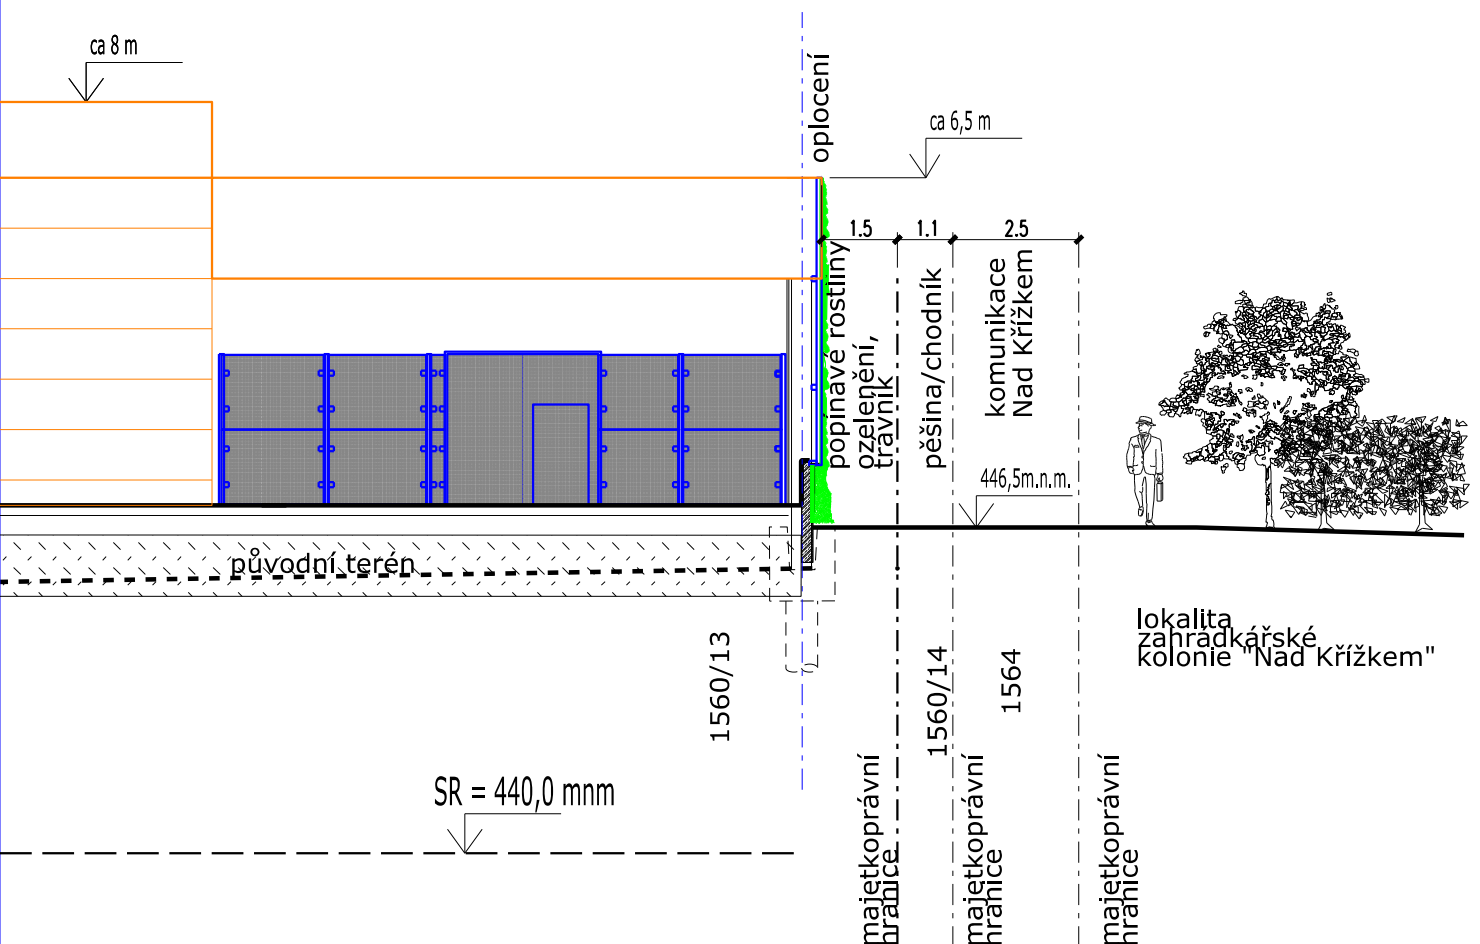

Řez 1 k zastavovacímu plánu
Hobby Market Svitavy 21/06/2016

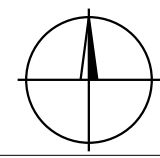

NÁZEV STAVBY:			
Obchodní centrum Svitavy, U Tří mostů			
MÍSTO STAVBY/ BUILDING PLACE:		INVESTOR/ CLIENT:	UNIMEX GROUP, uzavřený investiční fond, a.s. Václavské nám. 815/ 53 110 00 PRAHA 1 IČO: 28375025
KATASTRÁLNÍ ÚZEMÍ/ CADASTRAL AREA:			
ZPRACOVATEL PROJEKTU/ PROJECT PROCESSOR:		GENERALNÍ PROJEKTANT/ GENERAL DESIGNER:	
 Kudrnova 144/17 150 00 Praha 5 tel: 257 213 206 fax: 257 213 723		 Kudrnova 144/17 150 00 Praha 5 tel: 257 213 206 fax: 257 213 723	
PROJEKTANT/DESIGNER:		VEDENÍ PROJEKTU/ PROJECT LEADER:	+420 266 109 112 abt@europrojekt.com
PROFESE/ SPECIALIST:		FORMAT/ FORMAT:	ČÍSLO PARÉ/ PRINT-OUT NUMBER:
situační výkresy		A3	
OBJEKTÁŽ/ OBJECT NUMBER:		ČÍSLO ZAKÁZKY/ CONTRACT NUMBER:	
		MĚŘÍTKO/ SCALE FACTOR:	
		1:2000	
INDEX ZMĚNY STAV K DATU/ INDEX OF CHANGE, STATE TO DATE:		DATUM/ DATE:	STUPEŇ PD/ DOCUMENT LEVEL:
A2		06/2016	Územní studie
NÁZEV/ NAME:			ČÍSLO PŘÍLOHY/ LAYOUT NUMBER:
SITUACE KOORDINAČNÍ - řezy k C.3.1			C.3.2