


ZMĚNA Č. 1 ÚZEMNÍHO PLÁNU BRNĚNEC

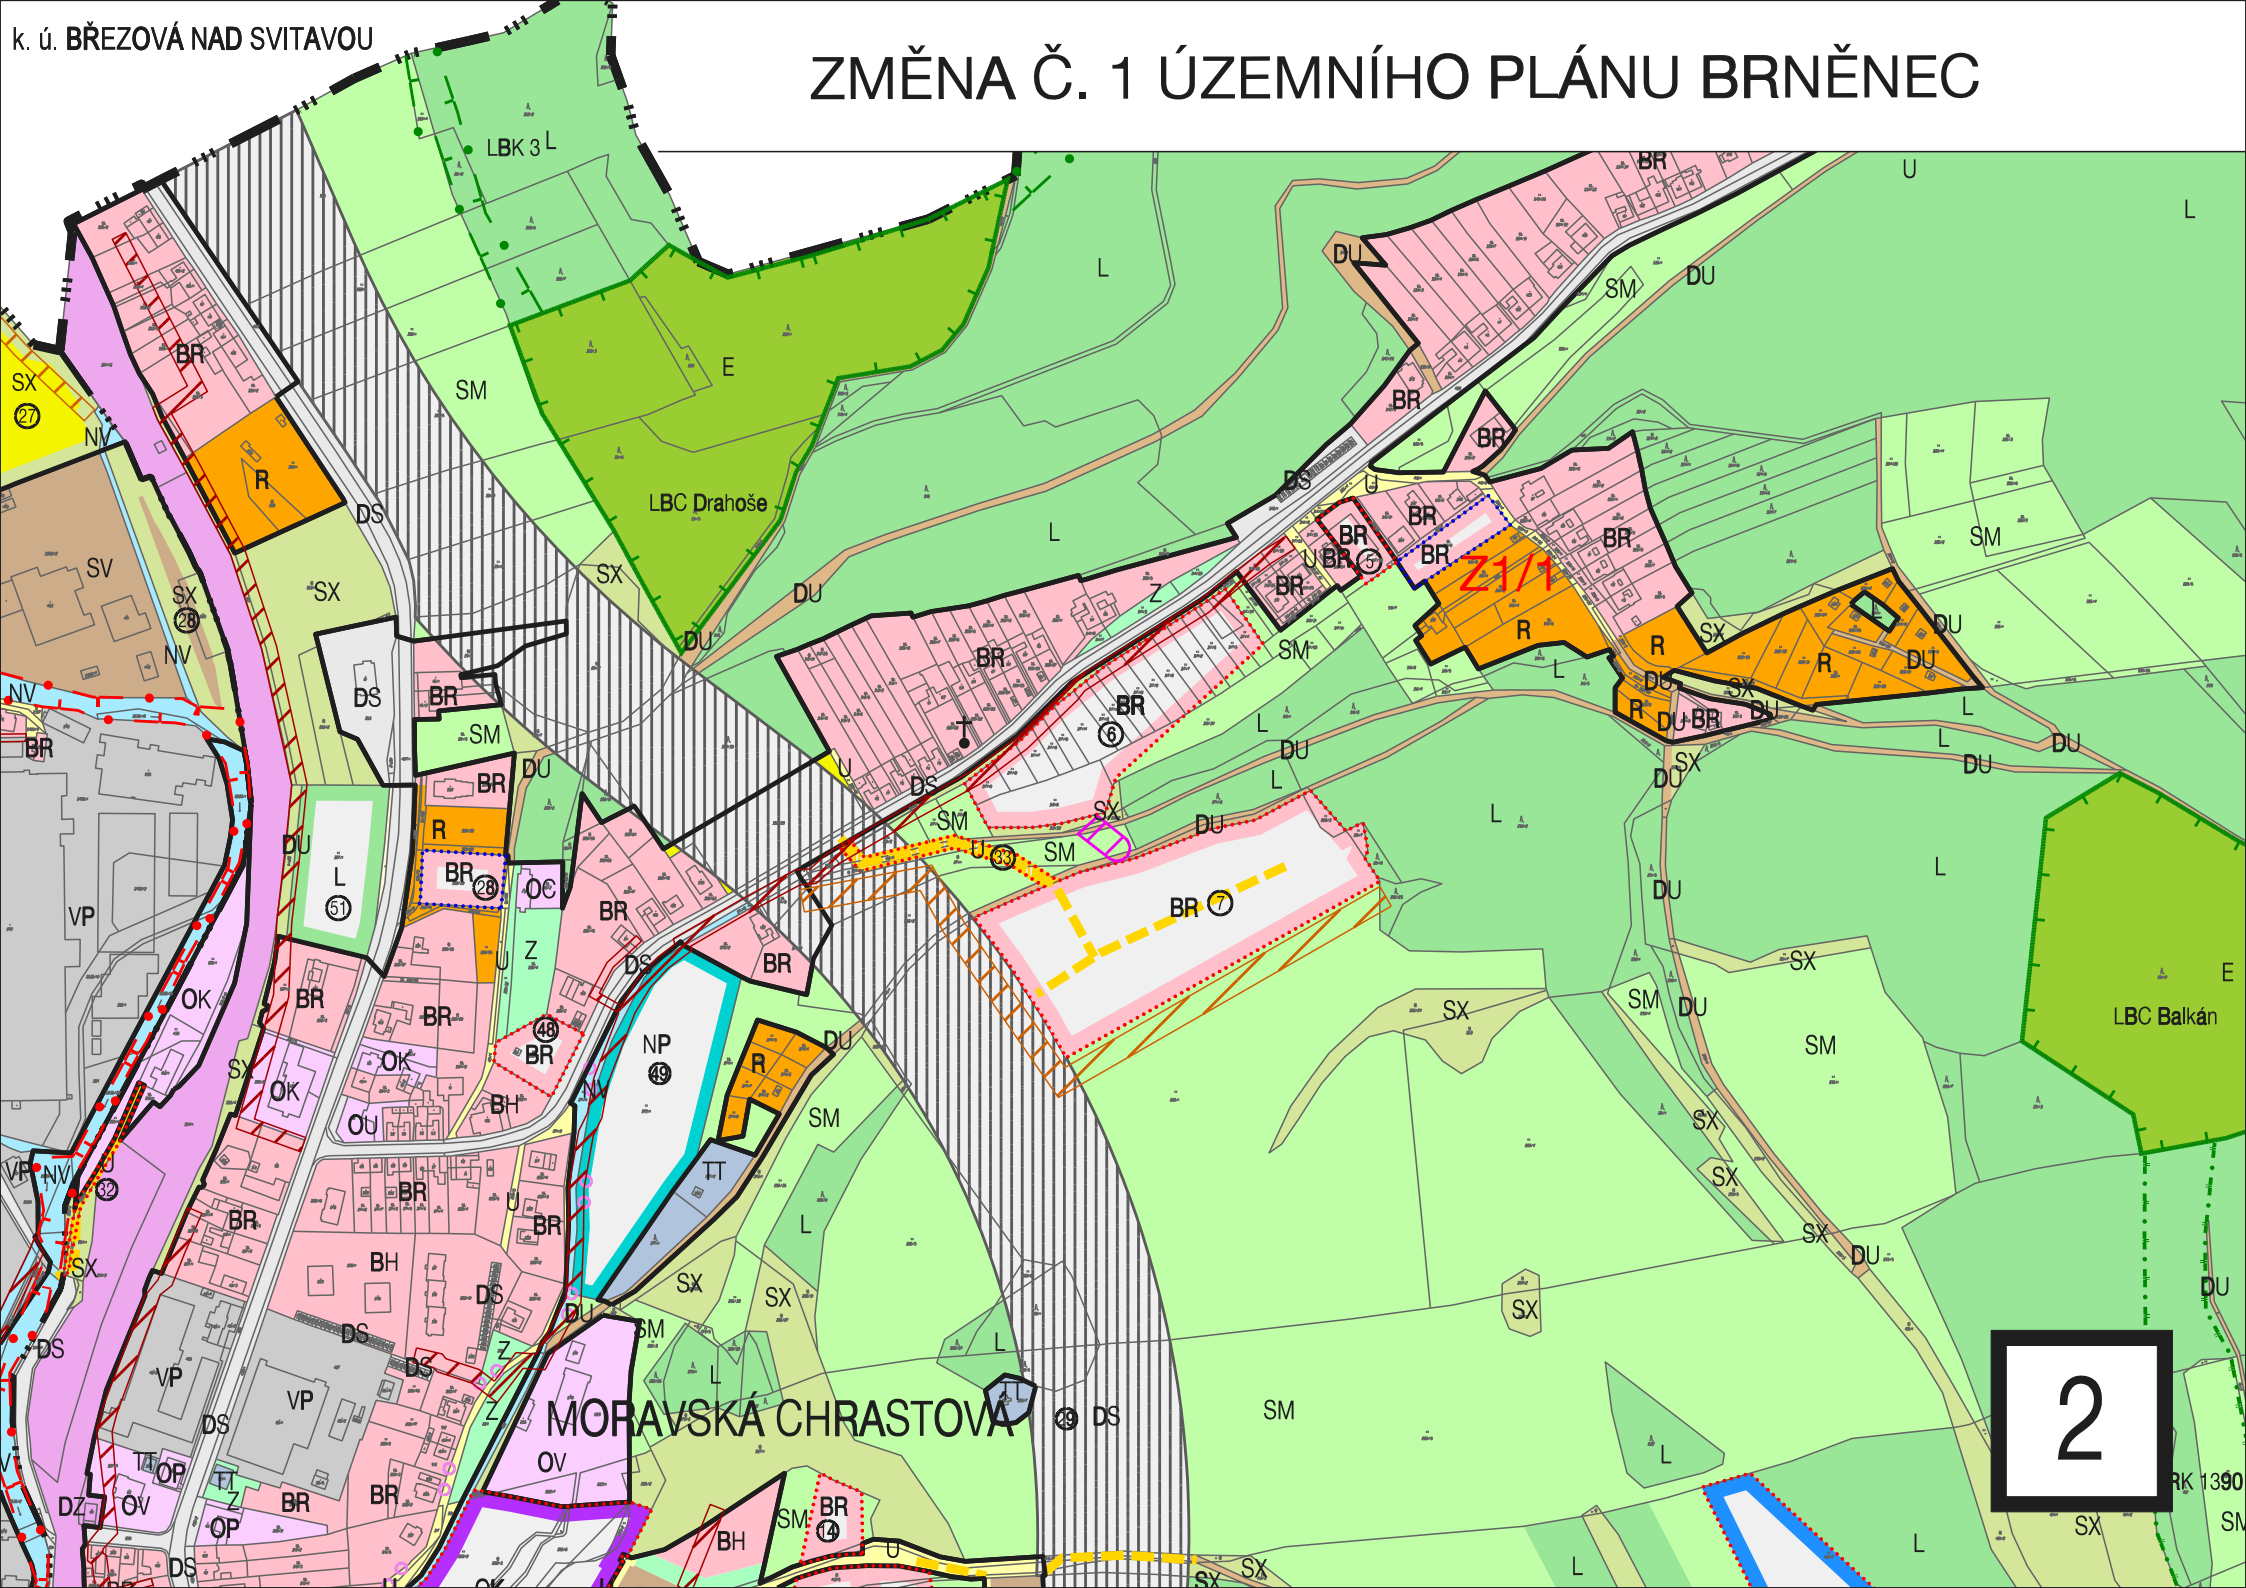

MORAVSKÁ CHRSTOVA

2

RK 1390