




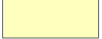


ÚZEMNÍ PLÁN POHLEDY - ZMĚNA Č. 3  
VÝKRES PŘEDPOKLÁDANÝCH ZÁBORŮ PŮDNÍHO FONDU - VÝŘEZ

ZÁKLADNÍ ČLENĚNÍ ÚZEMÍ

-  řešené území
-  hranice obcí
-  hranice katastrálních území
-  zastavěné území
-  zastavitelná plocha

ZEMĚDĚLSKÝ PŮDNÍ FOND



-  hranice, kód a třída ochrany bonitované půdně ekologické jednotky
-  půda bez třídy ochrany
-  zemědělská půda III. třídy ochrany
-  zemědělská půda IV. třídy ochrany
-  zemědělská půda V. třídy ochrany

LESNÍ PŮDNÍ FOND

-  pozemky určené k plnění funkcí lesa

POZNÁMKA

- ~~Z3-Z1~~ označení zastavitelné plochy vymezené Změnou č. 3
- ~~Z3-X1~~ zrušení návrhu či jeho části z platné ÚPD

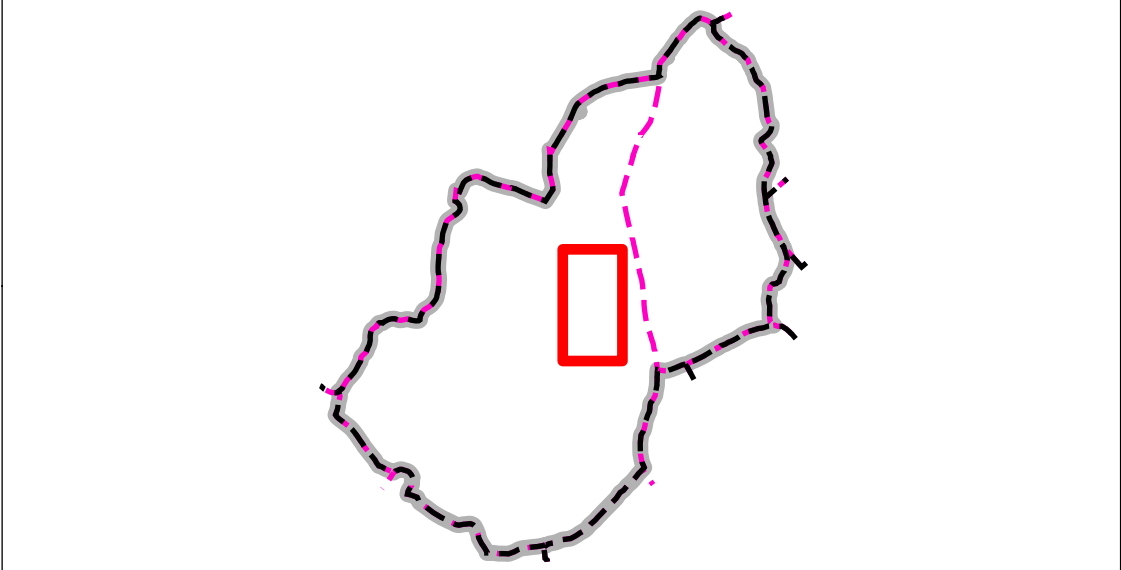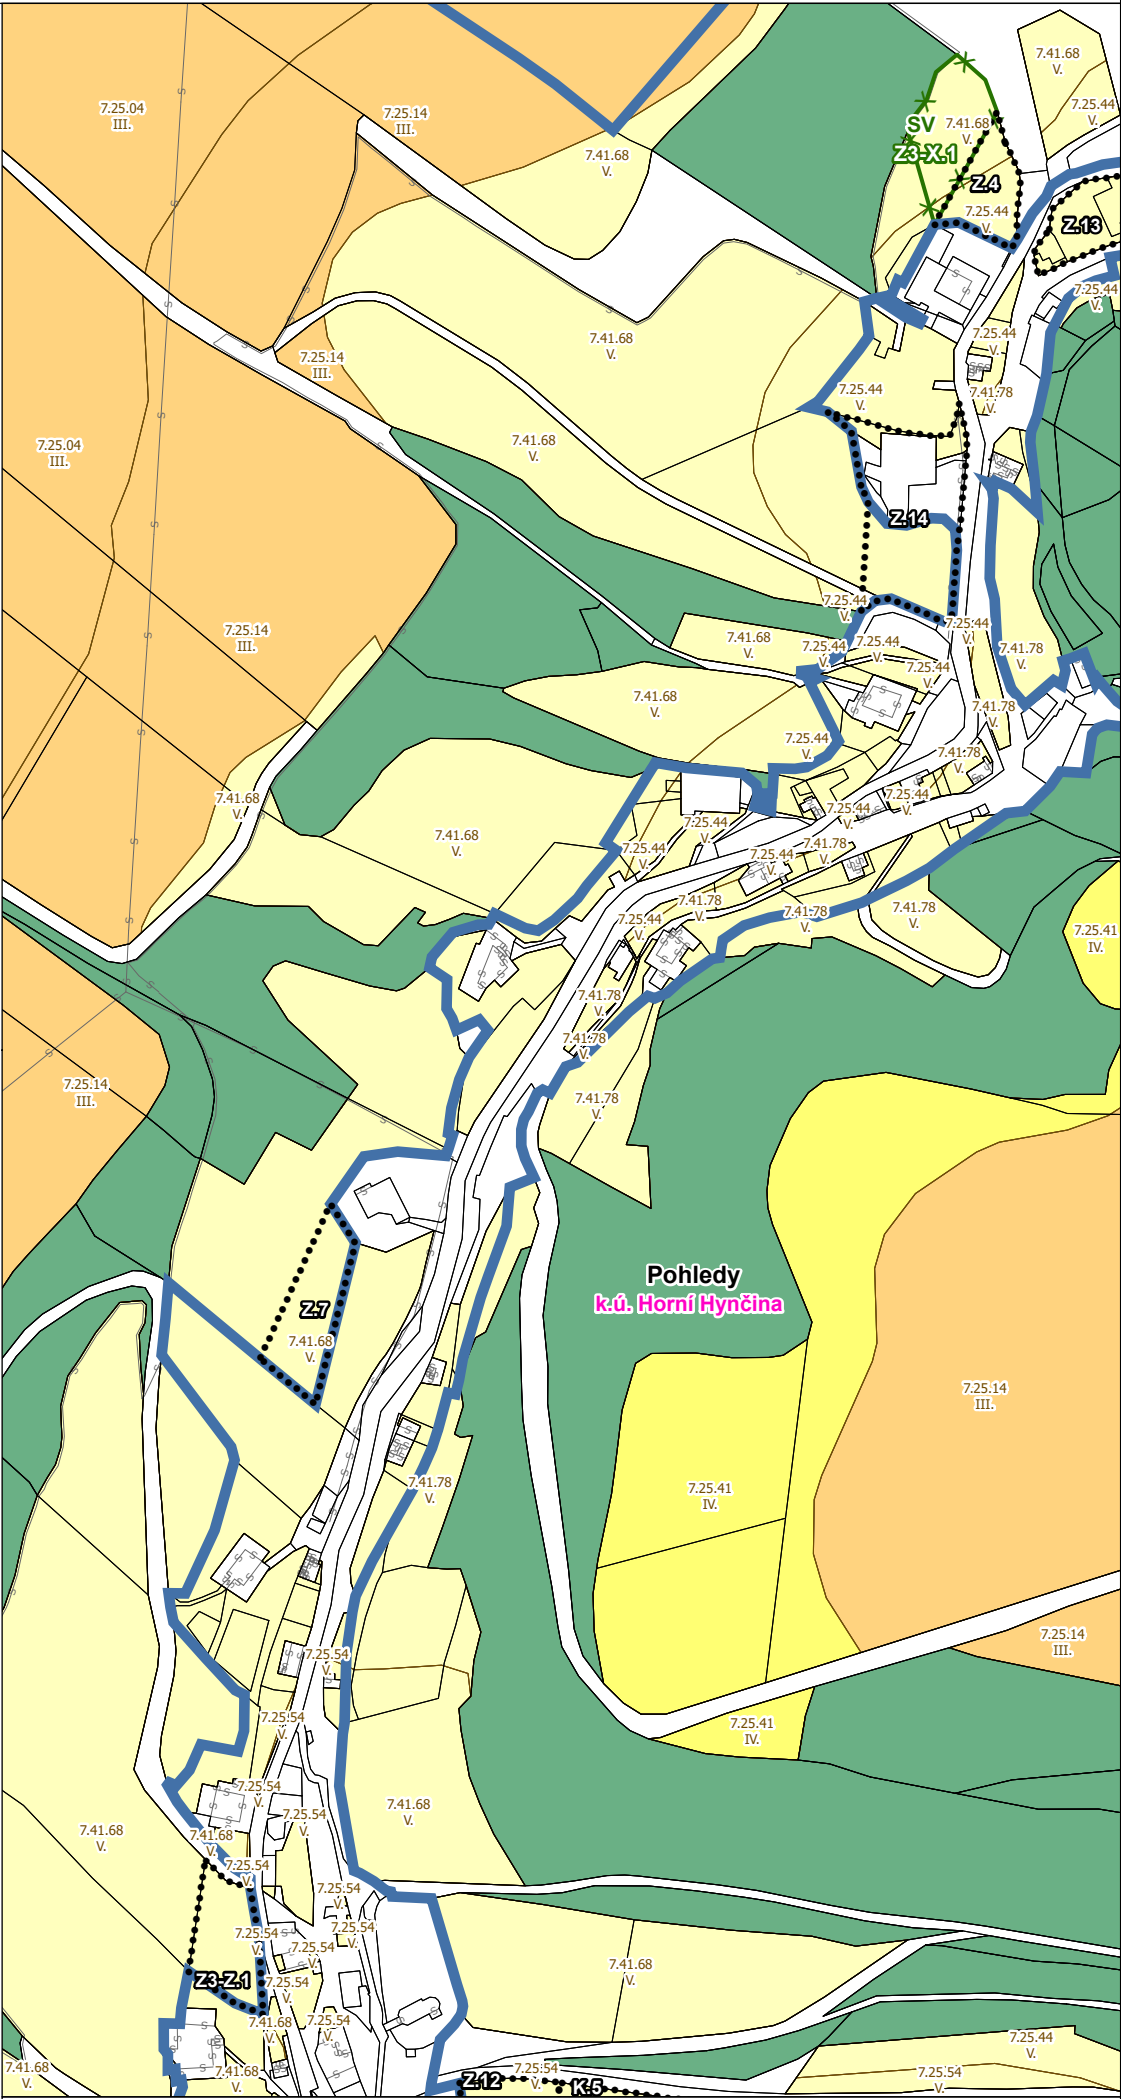

MĚŘÍTKO 1 : 5 000

