Městský úřad Svitavy a vy.

Odbor dopravy
Č.j 59837-21/OD-dir/17015-2021
Oprávněná úřední osoba/tel. Radek Dirr/461 550 462
Svitavy 2021-07-12
e-mail radek.dirr@svitavy.cz
Elektronická podatelna posta@svitavy.cz

VEŘEJNÁ VYHLÁŠKA

oznámení opatření obecné povahy

Stanovení místní úpravy provozu na pozemních komunikacích

Žadatel:

EVT STAVBY s.r.o., V Zahrádkách 2155/3, 568 02 Svitavy, IČ: 25260766 zastoupená na základě plné moci společností **SOLICITE s.r.o., Heinemannova 2695/6, Praha – Dejvice, IČ: 02232651**

Ostatním účastníkům doručeno veřejnou vyhláškou.

Městský úřad Svitavy, odbor dopravy, věcně a místně příslušný úřad obce s rozšířenou působností dle § 124 odst. 6 zákona č. 361/2000 sb., o silničním provozu a o změnách některých zákonů, ve znění pozdějších předpisů (dále jen zákon o silničním provozu) na základě žádosti **EVT STAVBY s.r.o., V Zahrádkách 2155/3, 568 02 Svitavy, IČ: 25260766** zastoupené na základě plné moci společností **SOLICITE s.r.o., Heinemannova 2695/6, Praha – Dejvice, IČ: 02232651** po předchozím písemném odsouhlasení Policie České republiky, Krajského ředitelství policie Pardubického kraje, Územní odbor Svitavy, Dopravní inspektorát č.j.: KRPE-12019-1/ČJ-2021-170906 ze dne 25.2.2021 a na základě zveřejněnému oznámení o záměru místní úpravy provozu na pozemních komunikacích, které vydal pod č.j. 23292-21/OD-dir/10378-2021 dne 25.5.2021 Městský úřad Svitavy, odbor dopravy a po posouzení žádosti v souladu s ustanovením § 77 odst. 1 písm. c) zákona o silničním provozu a s vyhláškou č. 294/2015 Sb. Ministerstva dopravy a spojů, kterou se provádějí pravidla silničního provozu na pozemních komunikacích a úprava a řízení provozu na pozemních komunikacích, ve znění pozdějších změn (dále jen vyhláška č.294/2015 Sb.) v návaznosti na ustanovení § 171 a § 173 odst. 1 zákona č. 500/2004 Sb., správní řád, ve znění pozdějších předpisů (dále jen správní řád) vydává opatření obecné povahy, kterým

stanovuje místní úpravu provozu na pozemních komunikacích, konkrétně na místní komunikaci v „Obytné lokalitě Vendolí" a žadatel na ní provádí správu a údržbu takto:

1. **Na místních komunikacích bude umístěno níže uvedené svislé dopravní značení dle situace– lokalita je navržena v režimu „Zóna 30", proto budou splněny TP 218 – Navrhování zón 30.**
   - **IZ8a – „Zóna s dopravním omezením 30"**
   - **IZ8b – „Konec zóny s dopravním omezením"**

- **B1 – „Zákaz vjezdu všech vozidel v obou směrech“ +E13 – „MIMO DOPRAVNÍ OBSLUHY“**
- **IZ5a – „Obytná zóna“**
- **IZ5b – „Konec obytné zóny“**
- **IP4b – „Jednosměrný provoz“**
- **B2 – „Zákaz vjezdu všech vozidel“**
- **IP11c – „Parkoviště – podélné stání“**
- **A9 – „Provoz v obou směrech“**
- **IP10a – „Slepá pozemní komunikace“**

Dopravní značení bude provedeno jako: **stálá svislá dopravní značka**

Velikost dopravních značek: **základní rozměrová řada**

Provedení dopravních **značek: reflexní**

Platnost úpravy: **TRVALE**

Svislá dopravní značka bude umístěna v místě zakresleném v situaci, která je součástí stanovení místní úpravy provozu.

Místní úprava provozu bude provedena za těchto podmínek:

1. Veškeré dopravní značení bude nainstalováno na výše uvedené místní komunikaci, v souladu s TP č.65 – Zásady pro dopravní značení na pozemních komunikacích, odbornou firmou. Náklady na dopravní značení a zařízení hradí žadatel.
2. Dopravní značky a dopravní zařízení musí být připevněné na kovových sloupcích nebo konstrukcích, případně na sloupech VO. Stálé značky ani jejich nosné konstrukce nesmí zasahovat do vymezené části dopravního prostoru stanovené volnou šířkou pozemní komunikace (včetně části vymezené pro cyklisty).
3. V obci musí být dopravní značky umístěny ve výšce min. 2,20 m a mimo obec ve výšce min. 1,20 m nad úrovní terénu. Vnitřní okraj dopravních značek musí být umístěn v obci max. 2,0 m min. 0,30 m od kraje komunikace nebo vnitřní hrany chodníku. Mimo obec u vozovek se zpevněnou krajnicí max. 2,0 m min. 0,50 m od vnější hrany zpevněné krajnice.
4. Dopravní značky a dopravní zařízení musí být pro účastníky silničního provozu viditelné z dostatečné vzdálenosti. Mimo obec nejméně ze vzdálenosti 100 m a v obci nejméně ze vzdálenosti 50 m.
5. Na silnicích se smí užívat jen dopravních značek uvedených ve vyhlášce MDS č. 30/2001 Sb., ve znění pozdějších doplňků, kterou se provádí pravidla silničního provozu na pozemních komunikacích a úprava a řízení provozu na pozemních komunikacích. Provedení dopravních značek včetně odstínů barev, materiálů a rozměrů musí odpovídat příslušné ČSN. Jako závaznou lze užít publikaci „Zásady pro dopravní značení na pozemních komunikacích TP 65“, které vydalo Centrum dopravního výzkumu Brno a bylo schváleno Ministerstvem dopravy a spojů.
6. Dopravní značky musí být udržovány pravidelným čištěním a obnovou v náležitém stavu, aby byla zajištěna jejich funkce včasné viditelnosti a správné čitelnosti. Dále musí být dopravní značky zabezpečeny proti deformaci, pootočení a posunutí.
7. Dopravní značky a zařízení nesmí být překrývány jinými věcmi (včetně stromů, keřů, sloupů, reklamním zařízením apod.). Pokud by dopravní značky mohly splývat s okolím, je potřeba pozadí dopravní značky vhodně upravit nebo ji opakovat i při levém okraji vozovky nebo nad vozovkou (vždy až po souhlasu příslušného DI Policie ČR a příslušného silničního správního úřadu).
8. Instalace svislých DZ pro místní úpravu provozu na MK bude provedena nejdříve patnáctý den po zveřejnění Stanovení místní úpravy provozu na pozemních komunikacích.
9. Platnost úpravy je trvalá do odvolání.
10. Před instalací budou vytýčeny inženýrské sítě, instalací dopravního zařízení nesmí dojít

k narušení nadzemních a podzemních inženýrských sítí.

11. Žadatel je povinen udržovat a obnovovat výše uvedené dopravní značení, či dopravní zařízení.

Zodpovědná osoba za splnění podmínek tohoto stanovení dopravního značení a zařízení:

Monika Říhová, tel:773 646 952

Zodpovědná firma za montáž dopravního značení a zařízení:

EVT STAVBY s.r.o., V Zahrádkách 2155/3, 568 02 Svitavy

Odůvodnění:

Městský úřad Svitavy, odbor dopravy obdržel dne 23.3.2021 žádost na stanovení místní úpravy provozu na místní komunikaci s označením „Obytná lokalita Vendolí". K žádosti bylo doloženo souhlasné stanovisko Policie ČR, Krajského ředitelství policie Pardubického kraje, Územní odbor Svitavy, Dopravního inspektorátu vydané pod č.j.KRPE-12019-1/ČJ-2021-170906 ze dne 25.2.2021 a bylo doplněno do spisu.

Dne 25.5.2021 vydal Městský úřad Svitavy, odbor dopravy Oznámení o záměru místní úpravy provozu na pozemní komunikaci, jmenovitě na místní komunikaci s označením „Obytná lokalita Vendolí" s tím, že dotčené osoby mohou podat písemné připomínky a ve lhůtě 30 dní od zveřejnění návrhu také podat své písemně odůvodněné námitky. Toto oznámení bylo vyvěšeno na úřední desce MěÚ Svitavy v termínu 26.5.2021 – 11.6.2021. Známým účastníkům řízení bylo zasláno Oznámení o záměru místní úpravy provozu na pozemních komunikacích doporučeně na doručenku.

Městský úřad Svitavy, odbor dopravy neobdržel ve stanovené lhůtě žádné námitky ani připomínky k záměru místní úpravy provozu na pozemních komunikacích.

Poučení:

Opatření obecné povahy se oznamuje veřejnou vyhláškou a nabývá účinnosti patnáctým dnem po dni vyhlášení veřejné vyhlášky. Proti opatření obecné povahy nelze podat opravný prostředek. Soulad opatření obecné povahy s právními předpisy lze posoudit v přezkumném řízení.

MĚSTSKÝ ÚŘAD SVITAVY

Bc. Jana Šneková
vedoucí odboru dopravy

„otisk úředního razítka"

Za správnost vyhotovení: Dirr Radek

Příloha: situační plánek s rozmístěním dopravního značení

Toto oznámení musí být vyvěšeno po dobu 15 dnů na úřední desce a současně též způsobem umožňujícím dálkový přístup.

Vyvěšeno: ..... Sejmuto: .....

Městský úřad Svitavy a vy. úřední deska

Pořadové číslo: 291/21
Vyvěšeno dne: 15. 07. 2021
Podpis oprávněného zaměstnance potvrzující vyvěšení: Michaela Rybáková
Sejmuto dne:
Podpis oprávněného zaměstnance potvrzující sejmutí:

Rozdělovník pro oznámení :

Obdrží:
Městský úřad k vyvěšení písemnosti a podání správy odboru dopravy
Městský úřad Svitavy – odbor vnitřní správy , Dvořákova 3, 568 02 Svitavy
Obec Vendolí, Vendolí 103, 569 14 Vendolí


Navrhovatel:(dodejka)

EVT STAVBY s.r.o., V Zahrádkách 2155/3, 568 02 Svitavy, IČ: 25260766 zastoupená na základě plné moci společností **SOLICITE s.r.o., Heinemannova 2695/6, Praha – Dejvice, IČ: 02232651**

Dotčené orgány:
Policie ČR, Krajské ředitelství policie Pardubického kraje, Územní odbor Svitavy, dopravní inspektorát, Purkyňova 2, 568 02 Svitavy

Na vědomí:

Ostatním účastníkům řízení doručeno veřejnou vyhláškou.

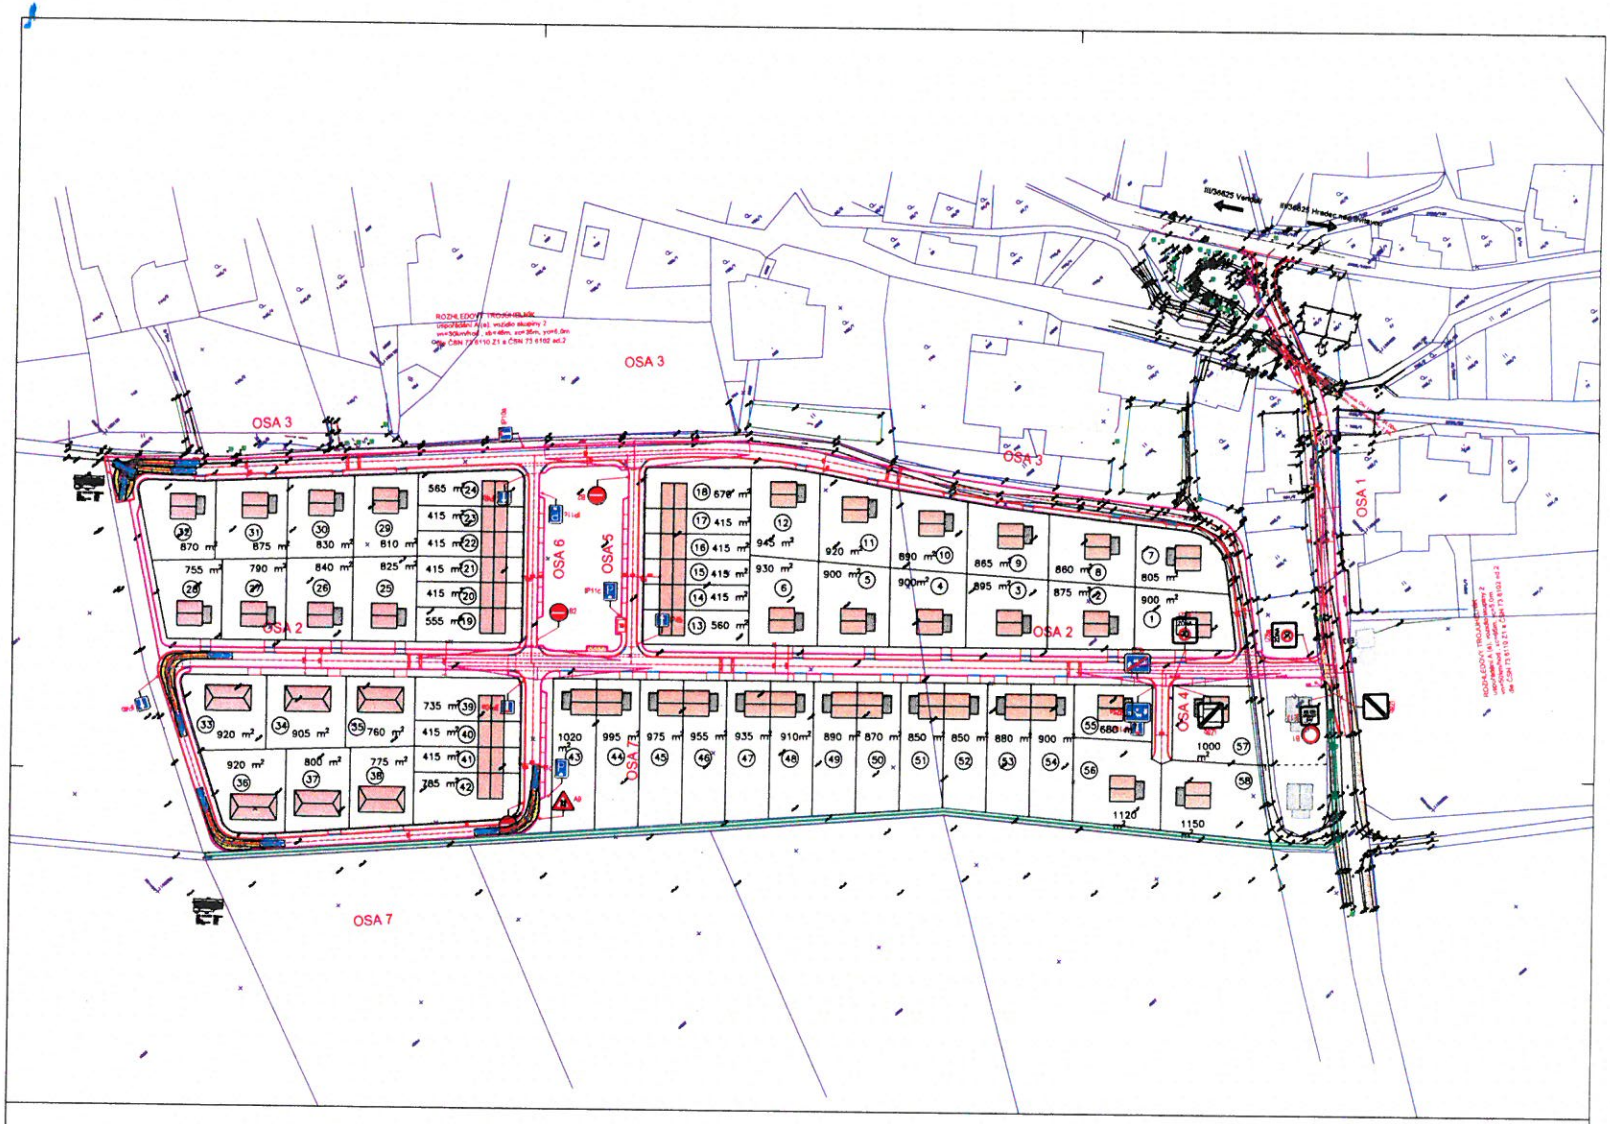

60 dní před osazením dopravního značení je dodavatel povinen si toto dopravní značení nechat schválit od PČR a OD a nechat si stanovit dopravní značení
Před osazením svislých dopravních značek je nutné zajistit viditelné vytýčení stávajících inženýrských sítí, aby nedošlo k jejich poškození

ROZHLEDOVÝ TROJHELNÍK

SOLICITE s.r.o. Lidická 292/38, 150 00 Praha 5 - Smíchov, IČ 02232651
www.solicite.cz info@solicite.cz, 222 780 458

SOLICITE

Hlavní inženýr projektu: Ing. Jan Richter	Zodpovědný projektant: ČKAIT 0011675 Ing. Martin Vychodil	Kontroloval: Ing. Karel Prahal	Vypracoval: Ing. Martin Vychodil
Kraj: Pardubický		k.ú.: Vendolí [779868]	
Investor: EVT Stavby s.r.o. V Závětřích 2155/3, 588 02, Světlý - Předměstí			
Název stavby: OBYTNÁ LOKALITA VENDOLÍ			
Část: IO 01 - KOMUNIKACE A ZPEVNĚNÉ PLOCHY			
Výkres: SITUACE DOPRAVNÍHO ZNAČENÍ			

Číslo pará:
Formát: 6 x A4
Datum: 01/2021
Stupeň: DSP
Číslo zakázky: 20 037
Verze: 2021/01-01
Měřítko: 1:1000
Číslo výkresu: D.1.1.8