

Městský úřad Svitavy

odbor výstavby, T. G. Masaryka 35, Svitavy

tel.: 461 550 211, fax.: 461 532 141, DS: 6jrbphg, e-podatelna: posta@svitavy.cz, www.svitavy.cz

Svitavy, dne 30. listopadu 2021

Č.j.: 112644-21/OV-por / 35348-2021
Spisová značka: 35348-2021
Oprávněné úřední osoby: Bc. Roman Poláček
Telefon: 461 550 230
E-mail: roman.polacek@svitavy.cz

Žadatel:

Město Svitavy, IČ 00277444, T. G. Masaryka 5/35, Předměstí, 568 02 Svitavy

VEŘEJNÁ VYHLÁŠKA

OZNÁMENÍ O POSTUPU NAHRAZENÍ ÚZEMNÍHO ROZHODNUTÍ O UMÍSTĚNÍ STAVBY A STAVEBNÍHO POVOLENÍ VEŘEJNOPRÁVNÍ SMLOUVOU

Dne 26.11.2021 podalo Město Svitavy, IČ 00277444, T. G. Masaryka 5/35, Předměstí, 568 02 Svitavy 2 návrh na uzavření veřejnoprávní smlouvy nahrazující územní rozhodnutí o umístění stavby a stavební povolení. Předmětem je stavba (dále jen „stavba“):

ODPOČÍVADLO V ZAHRADÁCH SV. VINCENCE Z PAULY VE SVITAVÁCH

na pozemcích: parc.č. 30/1, st.p.č. 3466 v katastrálním území Svitavy-předměstí.


Stručný popis záměru:

Záměr spočívá ve zřízení kruhového altánu. Jedná se o přízemní objekt kruhového tvaru o průměru 10 m. Nosná konstrukce altánu je dřevěná, zastřešení altánu bude provedeno kuželovitou střechou se světlíkem ve vrcholu. Střešní plášť altánu bude tvořit plechová drážková střešní krytina na bednění z dřevěných palubek. Výška altánu v nejvyšším bodě střechy bude cca 5,9 m nad zpevněnou plochou pod altánem. Zpevněná plocha pod altánem bude provedena z litého betonu a okolní zpevněné plochy budou provedeny jako mlatové cesty. Stavba altánu bude připojena na stávající rozvody NN v areálu novým rozvaděčem umístěným na stávajícím rozvodu NN po odstranění stávající stavby na pozemku st.p.č. 3466 v katastrálním území Svitavy-předměstí, jejíž odstranění bylo povoleno samostatným povolením stavebního úřadu.

Odbor výstavby Městského úřadu Svitavy, jako stavební úřad věcně příslušný dle ustanovení § 13 odst. 1 písm. c) zákona č. 183/2006 Sb., o územním plánování a stavebním řádu (stavební zákon), v platném znění (dále jen "stavební zákon") a místně příslušný dle ustanovení § 11 odst. 1 písm. b) zákona č. 500/2004 Sb., správní řád, ve znění pozdějších předpisů (dále jen "správní řád"),

o z n a m u j e

postup nahradit územní rozhodnutí o umístění stavby a stavební povolení pro výše uvedenou stavbu veřejnoprávní smlouvou ve smyslu ustanovení § 78a odst. 3 stavebního zákona.

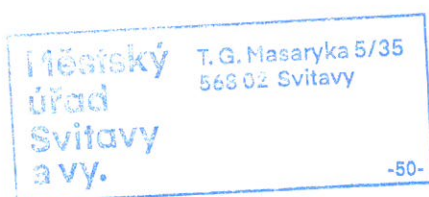


Bc. Roman Poláček
vedoucí odboru výstavby

Příloha:

- situační výkres na podkladě katastrální mapy se zákresem stavebního záměru a jeho vlivů na okolí

Obdrží:

Žadatel

1. Město Svitavy, T. G. Masaryka 5/35, Předměstí, 568 02 Svitavy 2

Městský úřad k vyvěšení písemnosti na úřední desce

2. Městský úřad Svitavy - odbor vnitřní správy, T.G. Masaryka 5/35, 568 02 Svitavy 2

Tato písemnost musí být vyvěšena po dobu **8 dnů** na úřední desce Městského úřadu Svitavy a současně zveřejněna způsobem umožňujícím dálkový přístup, a po sejmutí vrácena potvrzená zpět na odbor výstavby Městského úřadu Svitavy.

Městský úřad Svitavy a vy.

úřední deska

Vyvěšeno dne:

Poradové číslo: 500/21

Vyvěšeno dne: 30. 11. 2021

Podpis oprávněného

zaměstnance

Alena Vlachová


Sejmuto dne:

Sejmuto dne:

Podpis oprávněného

zaměstnance

Razítko, podpis orgánu, který potvrzuje vyvěšení a sejmutí písemnosti:

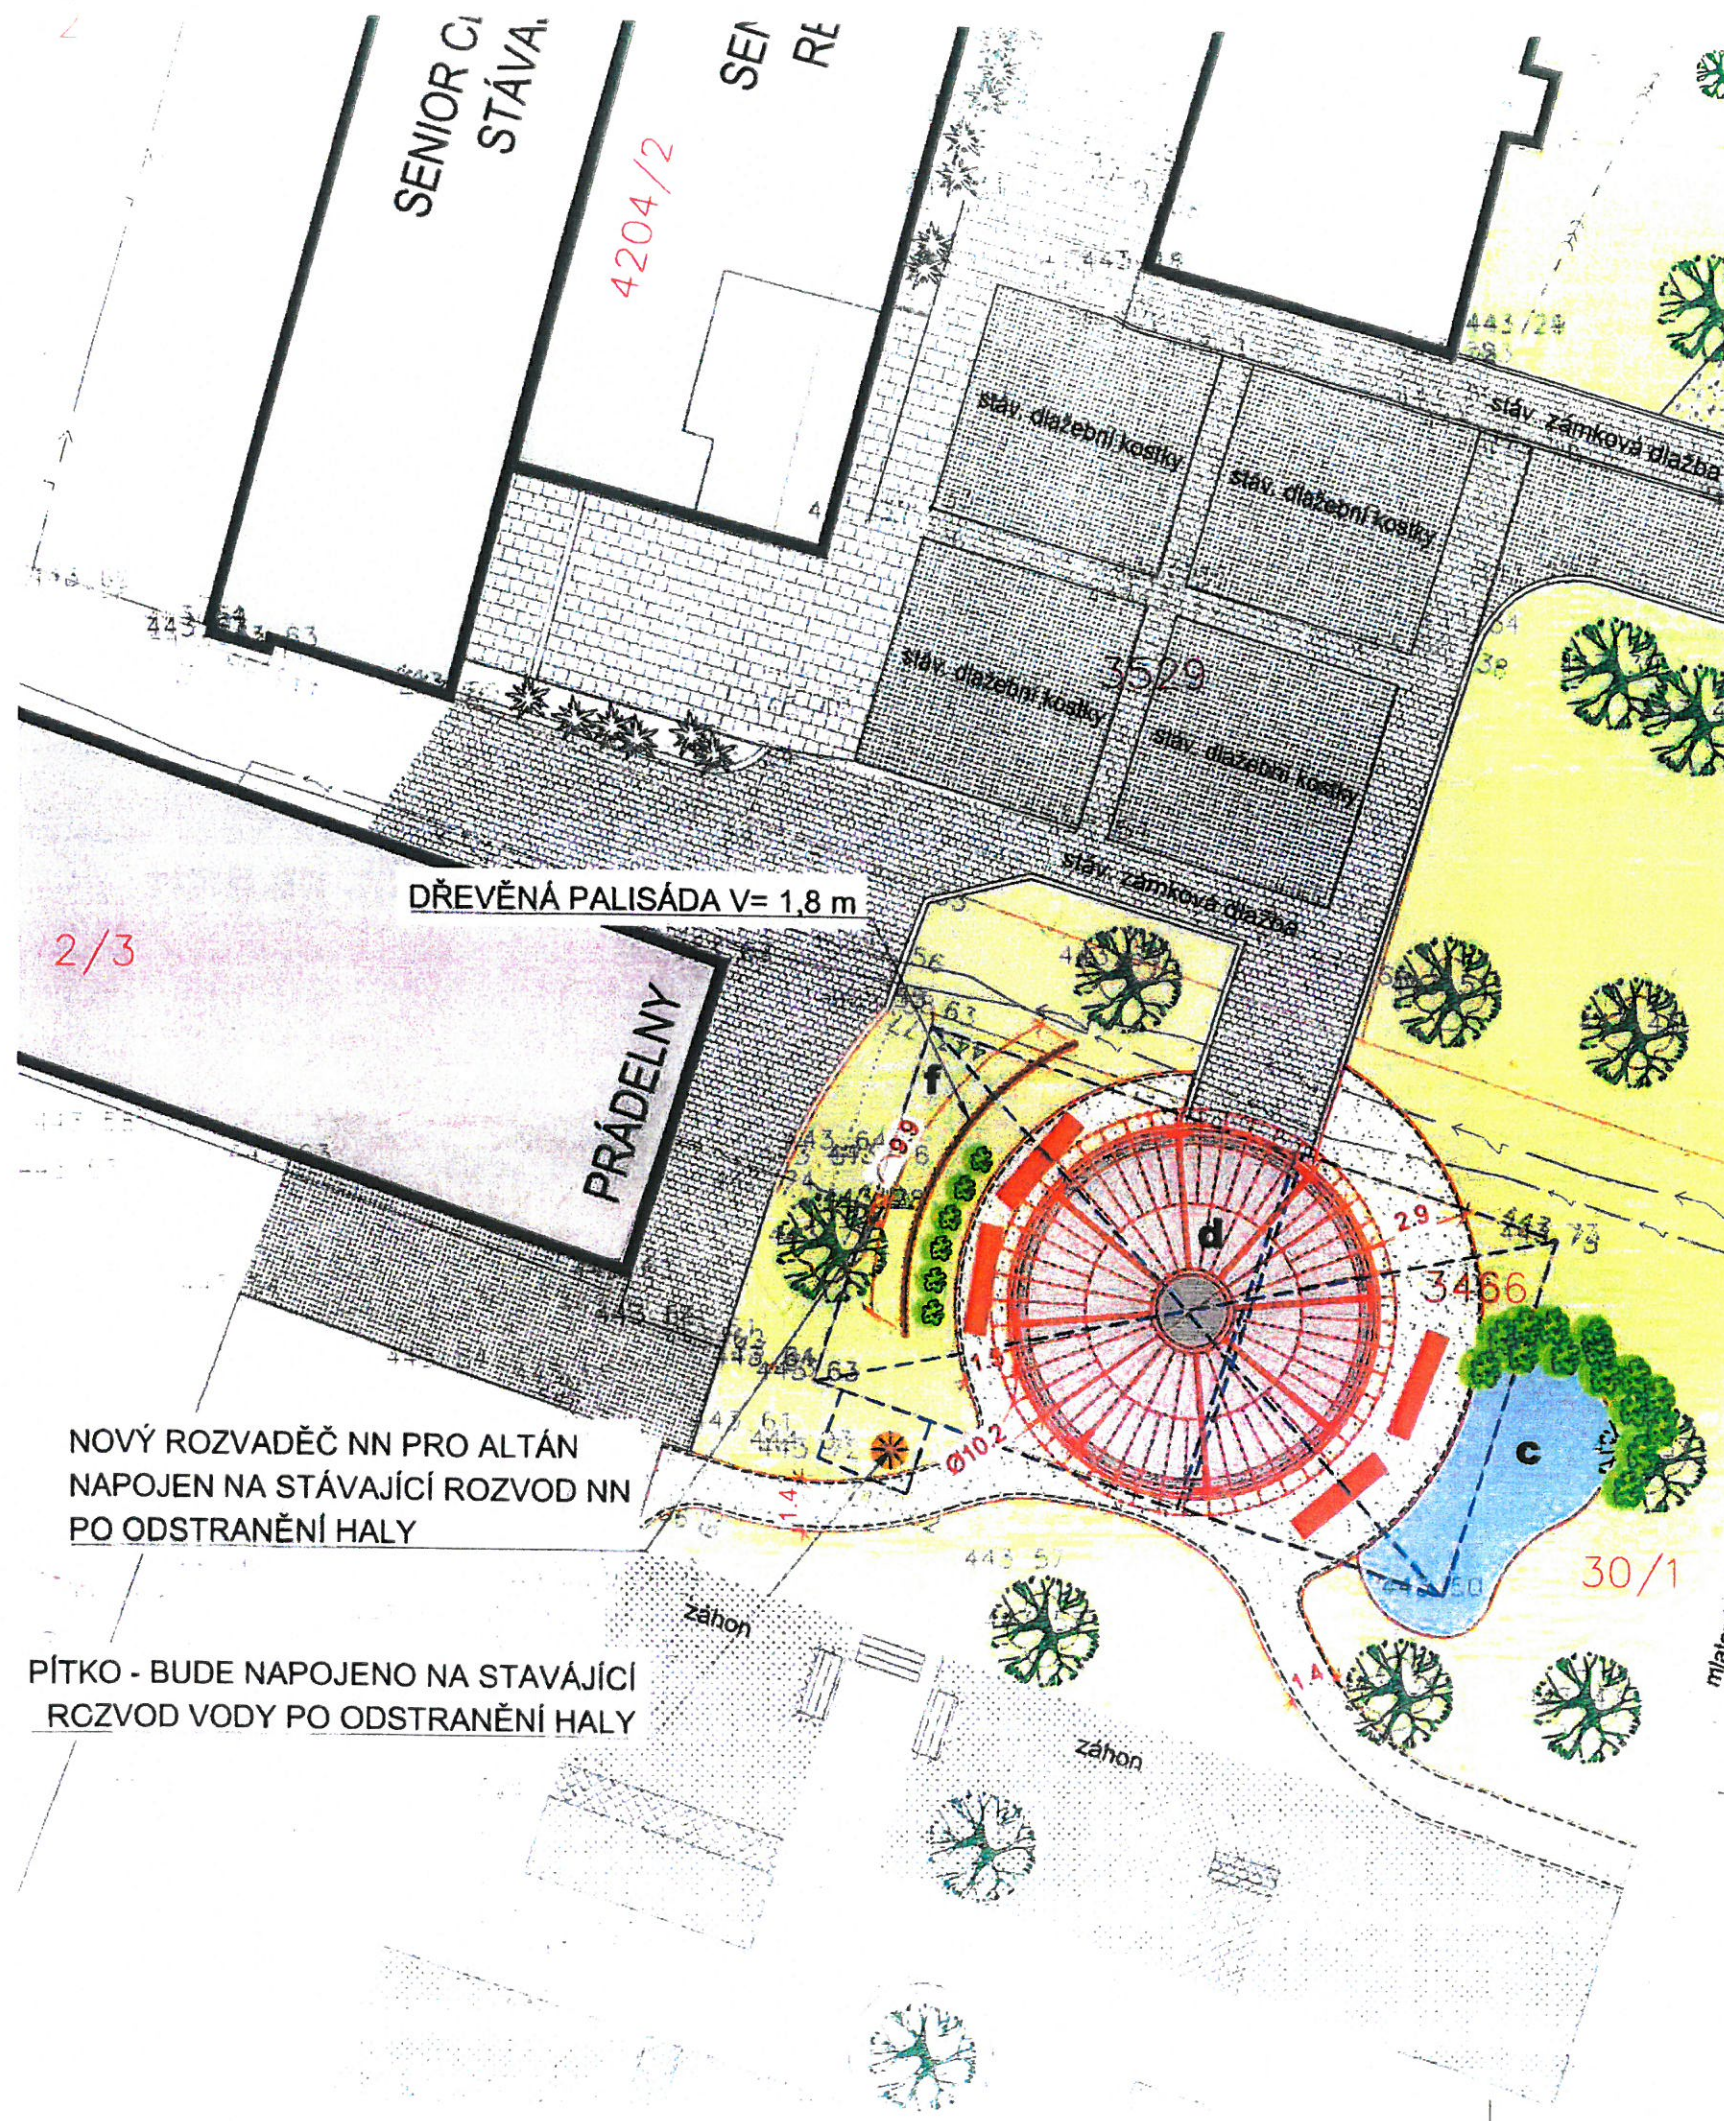

LEGENDA

30/1 HRANICE PARCEL, PARCELNÍ ČÍSLA

STÁVAJÍCÍ OBJEKTY

ZELENÉ PLOCHY - TRÁVNÍK
DOSETÍ TRÁVY A ZAHRADNICKÉ OŠETŘENÍ

STÁVAJÍCÍ ZPEVNĚNÉ PLOCHY

NAVRŽENÁ ZPEVNĚNÁ PLOCHA ALTÁNU - LITÝ BETON 81,7 m²

NAVRŽENÁ MLATOVÁ CESTA - 100,6 m²
STABILIZACE PO OBVODU PÁSOVOU OCELÍ

NAVRŽENÁ VODNÍ PLOCHA - 30,4 m²

NOVÁ VÝSADBA KEŘŮ

STÁVAJÍCÍ DŘEVINY

NAVRŽENÉ BETONOVÉ OBRUBNÍKY

NAVRŽENÉ LAVIČKY - POSEZENÍ

DEMOLICE STÁVAJÍCÍ PLECHOVÉ HALY - 193 m²

LEGENDA PLOCH

c NAVRHOVANÁ VODNÍ PLOCHA
d ALTÁN PRO KULTURU A SPOLEČENSKÉ AKCE
e STÁVAJÍCÍ PROSTOR AGREGÁTU
f ODSTRANĚNÍ STÁVAJÍCÍHO OBJEKTU

STÁVAJÍCÍ INŽENÝRSKÉ SÍTĚ

KANALIZACE KABELY OPTICKÉ (MĚSTO)
VODOVOD KABELY SILNOPROUD
PLYNOVOD KABELY VO
KABELY SEK (CETIN)

±0,000 = PODLAHA ALTÁNU = 443,70 m n. m.

PROJEKT PRO POVOLENÍ STAVBY

**ODPOČÍVADLO V ZAHRADÁCH
SV. VINCENCE Z PAULY VE SVITAVÁCH**

parc. č. 30/1, 3466 k. ú Svitavy - předměstí

VEDOUČÍ PROJEKTANT	ING. ARCH. Z. TIHELKA	DATUM	10/2021
ZODPOVĚD. PROJEKTANT	ING. ARCH. M. STARYCHA	ZAK. ČÍSLO	
VYPRACOVAL	ING. JAKUB VELEBA	STUPEŇ	PROJEKT
INVESTOR: MĚSTO SVITAVY, T.G.MASARYKA 5/35, PŘEDMĚSTÍ, 568 02 SVITAVY			

SITUACE KOORDINAČNÍ

MĚŘÍTKO
1 : 200

Č. VÝKRESU
C.2

