

**Odbor dopravy**

Č.j. 62822-22/OD-dir/14225-2022  
Oprávněná úřední osoba/tel. Radek Dirr/461 550 462  
Svitavy 2022-07-21  
e-mail [radek.dirr@svitavy.cz](mailto:radek.dirr@svitavy.cz)  
Elektronická podatelna [posta@svitavy.cz](mailto:posta@svitavy.cz)

Žadatel:

Město Svitavy. T.G. Masaryka 5/35, 568 02 Svitavy

Ostatním účastníkům doručeno veřejnou vyhláškou

**OZNÁMENÍ  
o záměru místní úpravy  
provozu na pozemních komunikacích veřejnou vyhláškou**

Odbor dopravy Městského úřadu Svitavy, jako věcně a místně příslušný silniční správní úřad, podle § 124 odst. 6 zákona číslo 361/2000 Sb., a § 77 odst. 1 písm. c) zákona číslo 361/2000 Sb., o stanovení místní a přechodné úpravy provozu na pozemních komunikacích ve znění pozdějších změn a předpisů, po posouzení a projednání žádosti žadatele podané dne 7.7.2022, po písemném odsouhlasení Krajského ředitelství policie Pardubického kraje, Územního odboru Svitavy, dopravního inspektorátu č.j. KRPE-55504-2/ČJ-2022-170906 ze dne 16.6.2022

**O Z N A M U J E**

Dle § 171 a §172 odst.1 zákona č.500/2004Sb.,(správní řád) a dále ve smyslu ustanovení § 77 odst.1 písm. c) zákona č.361/2000 Sb. o provozu na pozemních komunikacích a o změnách některých zákonů, ve znění pozdějších předpisů a vyhlášky č.294/2015 Sb., záměr změnit dopravní značení pro místní úpravu provozu na pozemních komunikacích na místní komunikaci ulice Erbenova a Horova ve Svitavách. Z důvodu úpravy parkování vozidel v uvedených ulicích a dále za těchto podmínek:

Návrh dopravního značení:

1. Na ulici Erbenova bude doplněno trvalé DZ **dle situace č.1.**
2. Na ulici Horova bude doplněno trvalé DZ **dle situace č.2.**

Dopravní značení bude provedeno jako: stálé svislé dopravní značky

Velikost dopravních značek: základní rozměrová řada

Provedení dopravních značek: reflexní

Platnost úpravy: TRVALE

Městský úřad Svitavy  
T. G. Masaryka 5/35  
568 02 Svitavy

tel.: +420 461 550 211  
e-mail: [radnice@svitavy.cz](mailto:radnice@svitavy.cz)  
e-podatelna: [posta@svitavy.cz](mailto:posta@svitavy.cz)

datová schránka ID: 6jrbphg  
[www.svitavy.cz](http://www.svitavy.cz)

Osoba odpovědná za řádné provedení úpravy:  
Ing. Petr Horký, tel:603 445 486

Další podmínky pro osazení místní úpravy provozu:

1. Dopravní značky musí být upevněny na kovových sloupcích nebo konstrukcích, případně na sloupech VO a nesmí zasahovat do průjezdního profilu komunikace.
2. V obci se DZ umístí ve výšce min. 2,20 m a mimo obec min. 1,2 m nad úroveň terénu (nezpevněné krajnice, chodníku a pod). Vnitřní okraj dopravních značek bude 0,5 m až 2,0 m od okraje vozovky nebo vnitřní hrany chodníku (u vozovek se zpevněnou krajnicí od vnější hrany zpevněné krajnice).
3. Viditelnost DZ musí být zajištěna mimo obec ze vzdálenosti 100 m a v obci z 50 m.
4. Před instalací svislého DZ musí být vytyčeny inženýrské sítě, instalací dopravního značení nesmí dojít k narušení nadzemních a podzemních inženýrských sítí.
5. Dopravní značení bude instalováno odbornou firmou. Náklady na pořízení a osazení dopravního značení hradí žadatel.
6. Dopravní značky svým umístěním a barevným provedením musí odpovídat vyhlášce č.294/2015 Sb., ČSN 018020 a splňovat podmínky uvedené v publikaci Zásady pro dopravní značení na pozemních komunikacích – TP 65 schválené Ministerstvem dopravy ČR pod č.j.532/2013-120-STSP/1 ze dne 1.8.2013.
7. Žadatel je povinen udržovat a obnovovat výše uvedené dopravní značení, či dopravní zařízení, pokud nedošlo k dohodě se správcem komunikace o převodu dopravního značení, či dopravního zařízení.
8. Dopravní značení bude umístěno na místech vyznačených na schváleném situačním plánu, který je přílohou tohoto záměru umístění dopravního značení.
9. Před instalací dopravního značení nebo dopravního zařízení, musí žadatel získat souhlas příslušného správce komunikace, v němž správce určí druh použitého materiálu, způsob uchycení nebo provedení DZ.
10. Dopravní značky nesmí být překrývány jinými věcmi např. větve stromů, keře, sloupy, reklamní zařízení apod. Pokud by značka splývala s okolím, je třeba pozadí značky vhodně upravit nebo ji opakovat i při levém okraji vozovky nebo nad vozovkou (po kladném souhlasu Policie ČR a příslušného silničního správního úřadu).

Městský úřad Svitavy, odbor dopravy si vyhrazuje právo toto stanovení změnit nebo doplnit pokud si to bude vyžadovat veřejný zájem.

### **Odůvodnění:**

Město Svitavy, T.G. Masaryka 5/35, 568 02 Svitavy požádalo dne 7.7.2022 o umístění trvalého dopravního značení na místních komunikacích na ulicích Erbenova a Horova ve Svitavách z důvodu úpravy parkování vozidel v uvedených ulicích. K tomuto záměru si silniční správní úřad vyžádal písemné vyjádření příslušného orgánu policie – Policie České republiky, Krajského ředitelství policie Pardubického kraje, Územního odboru Svitavy, dopravního inspektorátu, které bylo vydané pod č.j. KRPE-55504-2/ČJ-2022-170906 ze dne 16.6.2022.

Správní orgán žádost posoudil dle platné právní úpravy, dle zákona č.361/2000 Sb., o provozu na pozemních komunikacích a o změnách některých zákonů v platném znění a dle vyhlášky č.294/2015 Sb., ve znění pozdějších předpisů a zpracoval návrh stanovení předmětné úpravy ve shora uvedeném znění.


### **Poučení:**

K návrhu opatření obecné povahy může kdokoli, jehož práva, povinnosti nebo zájmy mohou být opatřením obecné povahy přímo dotčeny, uplatnit u správního orgánu písemné připomínky.

Vlastníci nemovitostí, jejichž práva, povinnosti nebo zájmy související s výkonem vlastnického práva mohou být opatřením obecné povahy přímo dotčeny, nebo určí-li tak

správní orgán, i jiné osoby, jejichž oprávněné zájmy mohou být opatřením obecné povahy přímo dotčeny, mohou podat proti návrhu opatření obecné povahy písemně odůvodněné námitky ke správnímu orgánu ve lhůtě 30 dnů ode dne jeho zveřejnění.

Zmeškání úkonu nelze prominout.

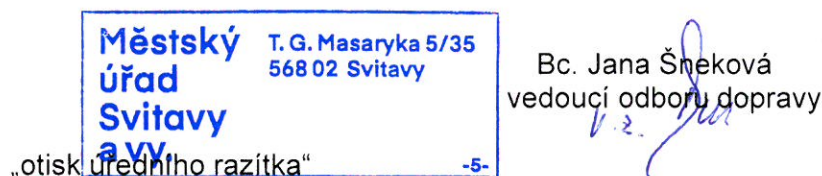

Za správnost vyhotovení: Dirr Radek

Toto oznámení musí být vyvěšeno po dobu 15 dnů na úřední desce.

Vyvěšeno dne ..... Sejmuto dne .....

**úřední deska**

Pořadové číslo: 357122

Vyvěšeno dne: 21. 07. 2022 Sejmuto dne:

Podpis oprávněného zaměstnance: Alena Vlachová Podpis oprávněného zaměstnance

potvrzující navěšení: potvrzující sejmuti:

Příloha: 2x situace

Obdrží:

Městský úřad k vyvěšení písemnosti a podání správy odboru dopravy

Městský úřad Svitavy – odbor vnitřní správy, Dvořákova 3, 568 02 Svitavy

Navrhovatel: (dodejka)

Město Svitavy, T.G. Masaryka 5/35, 568 02 Svitavy

Dotčené orgány:

Policie ČR, Krajské ředitelství policie Pardubického kraje, Územní odbor Svitavy, dopravní inspektorát, Purkyňova 2, 568 02 Svitavy

Ostatním účastníkům řízení doručeno veřejnou vyhláškou.

# DOPRAVNÍ ZNAČENÍ NA NÁMĚSTÍ MÍRU, SVITAVY

## - ZMĚNA 1 -

1



STÁVAJÍCÍ DOPRAVNÍ ZNAČENÍ



NAVRŽENÉ DOPRAVNÍ ZNAČENÍ

svislé:

1x IZ5a - obytná zóna

1x IZ5a - konec obytné zóny

1x IZ8a - zóna s placeným parkováním


1x IZ8b - konec zóny s placeným parkováním

1x B4 - zákaz vjezdu nákladních vozidel


1x E5 - nad 3,5 t

Bc.  
Martin  
Pavliš

Digitálně podepsal  
Bc. Martin Pavliš  
Datum: 2022.06.16  
10:24:16 +02'00'

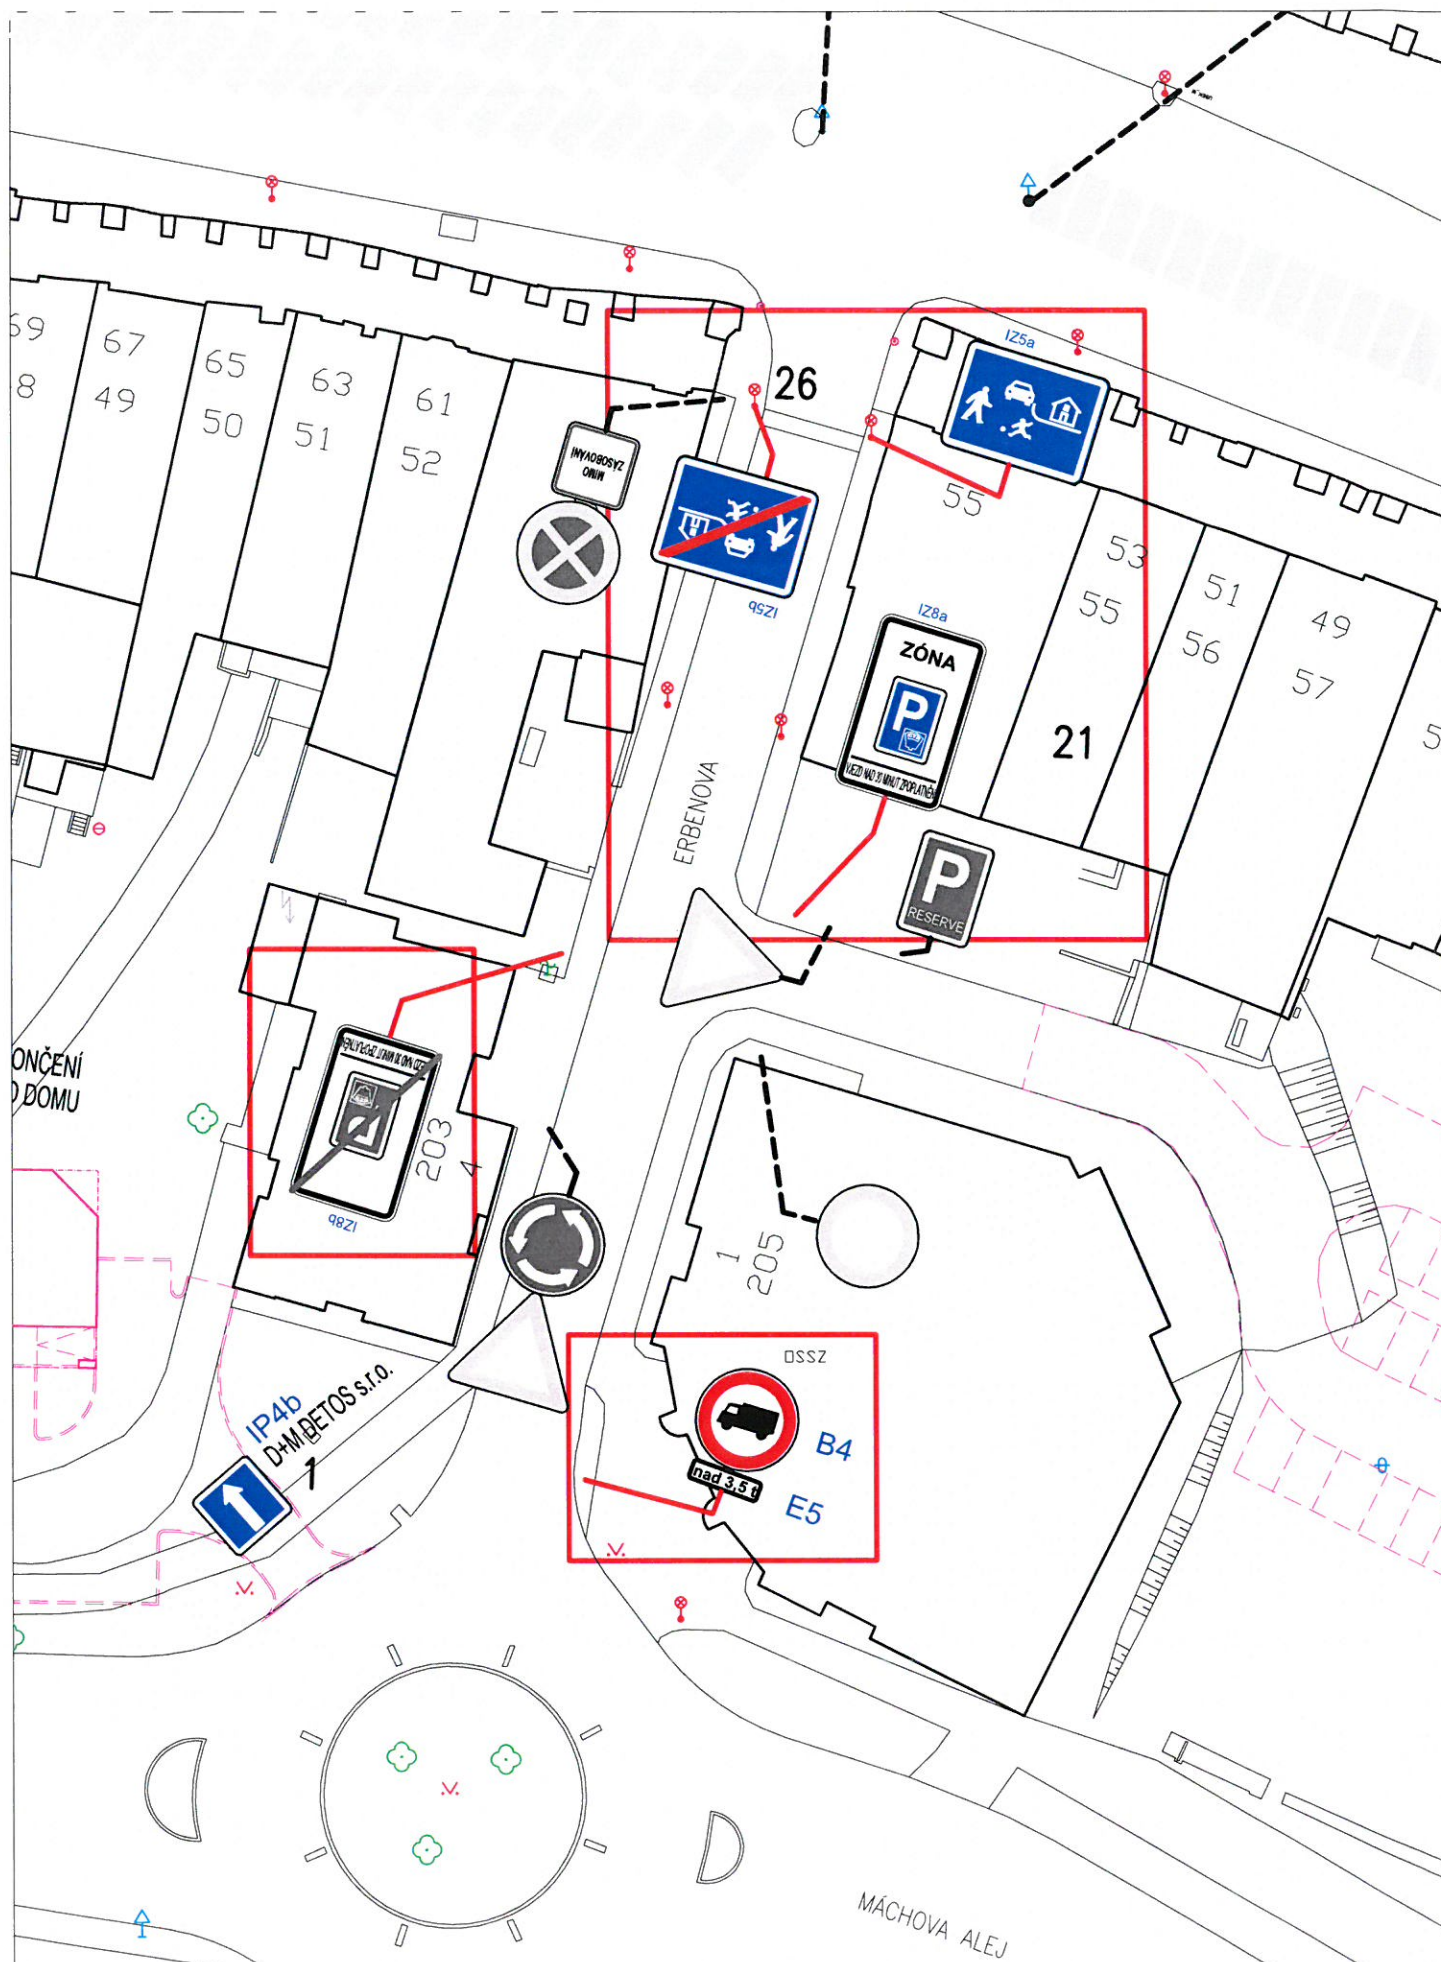

|                                                              |                                                                     |      |
|--------------------------------------------------------------|---------------------------------------------------------------------|------|
| ZODP. PROJEKTANT                                             | VYPRACOVAL                                                          |      |
| Ing. BŘEZINA Jan                                             | Ing. BŘEZINA Jan                                                    |      |
| KRAJ: PARDUBICKÝ                                             | MÍSTO: SVITAVY                                                      |      |
| INVESTOR: Město Svitavy, T. G. Masaryka 5/35, 568 02 Svitavy |                                                                     |      |
| AKCE                                                         | <p><b>DOPRAVNÍ ZNAČENÍ<br/>NA NÁMĚSTÍ MÍRU VE<br/>SVITAVÁCH</b></p> |      |
| ČÍSLO ZAKÁZKY                                                | 34/2021/TP                                                          |      |
| ARCH. ČÍSLO                                                  |                                                                     |      |
| STUP. DOKUM.                                                 | PROVÁDĚNÍ STAVBY                                                    |      |
| DATUM                                                        | ČERVEN 2022                                                         |      |
| FORMÁT                                                       |                                                                     |      |
| MĚŘITKO                                                      | ČÍSLO PŘÍLOHY                                                       | PARÉ |
| 1:500                                                        | 03                                                                  |      |
| OBSAH                                                        | SITUACE DOPRAVNÍHO ZNAČENÍ - ZMĚNA 1                                |      |

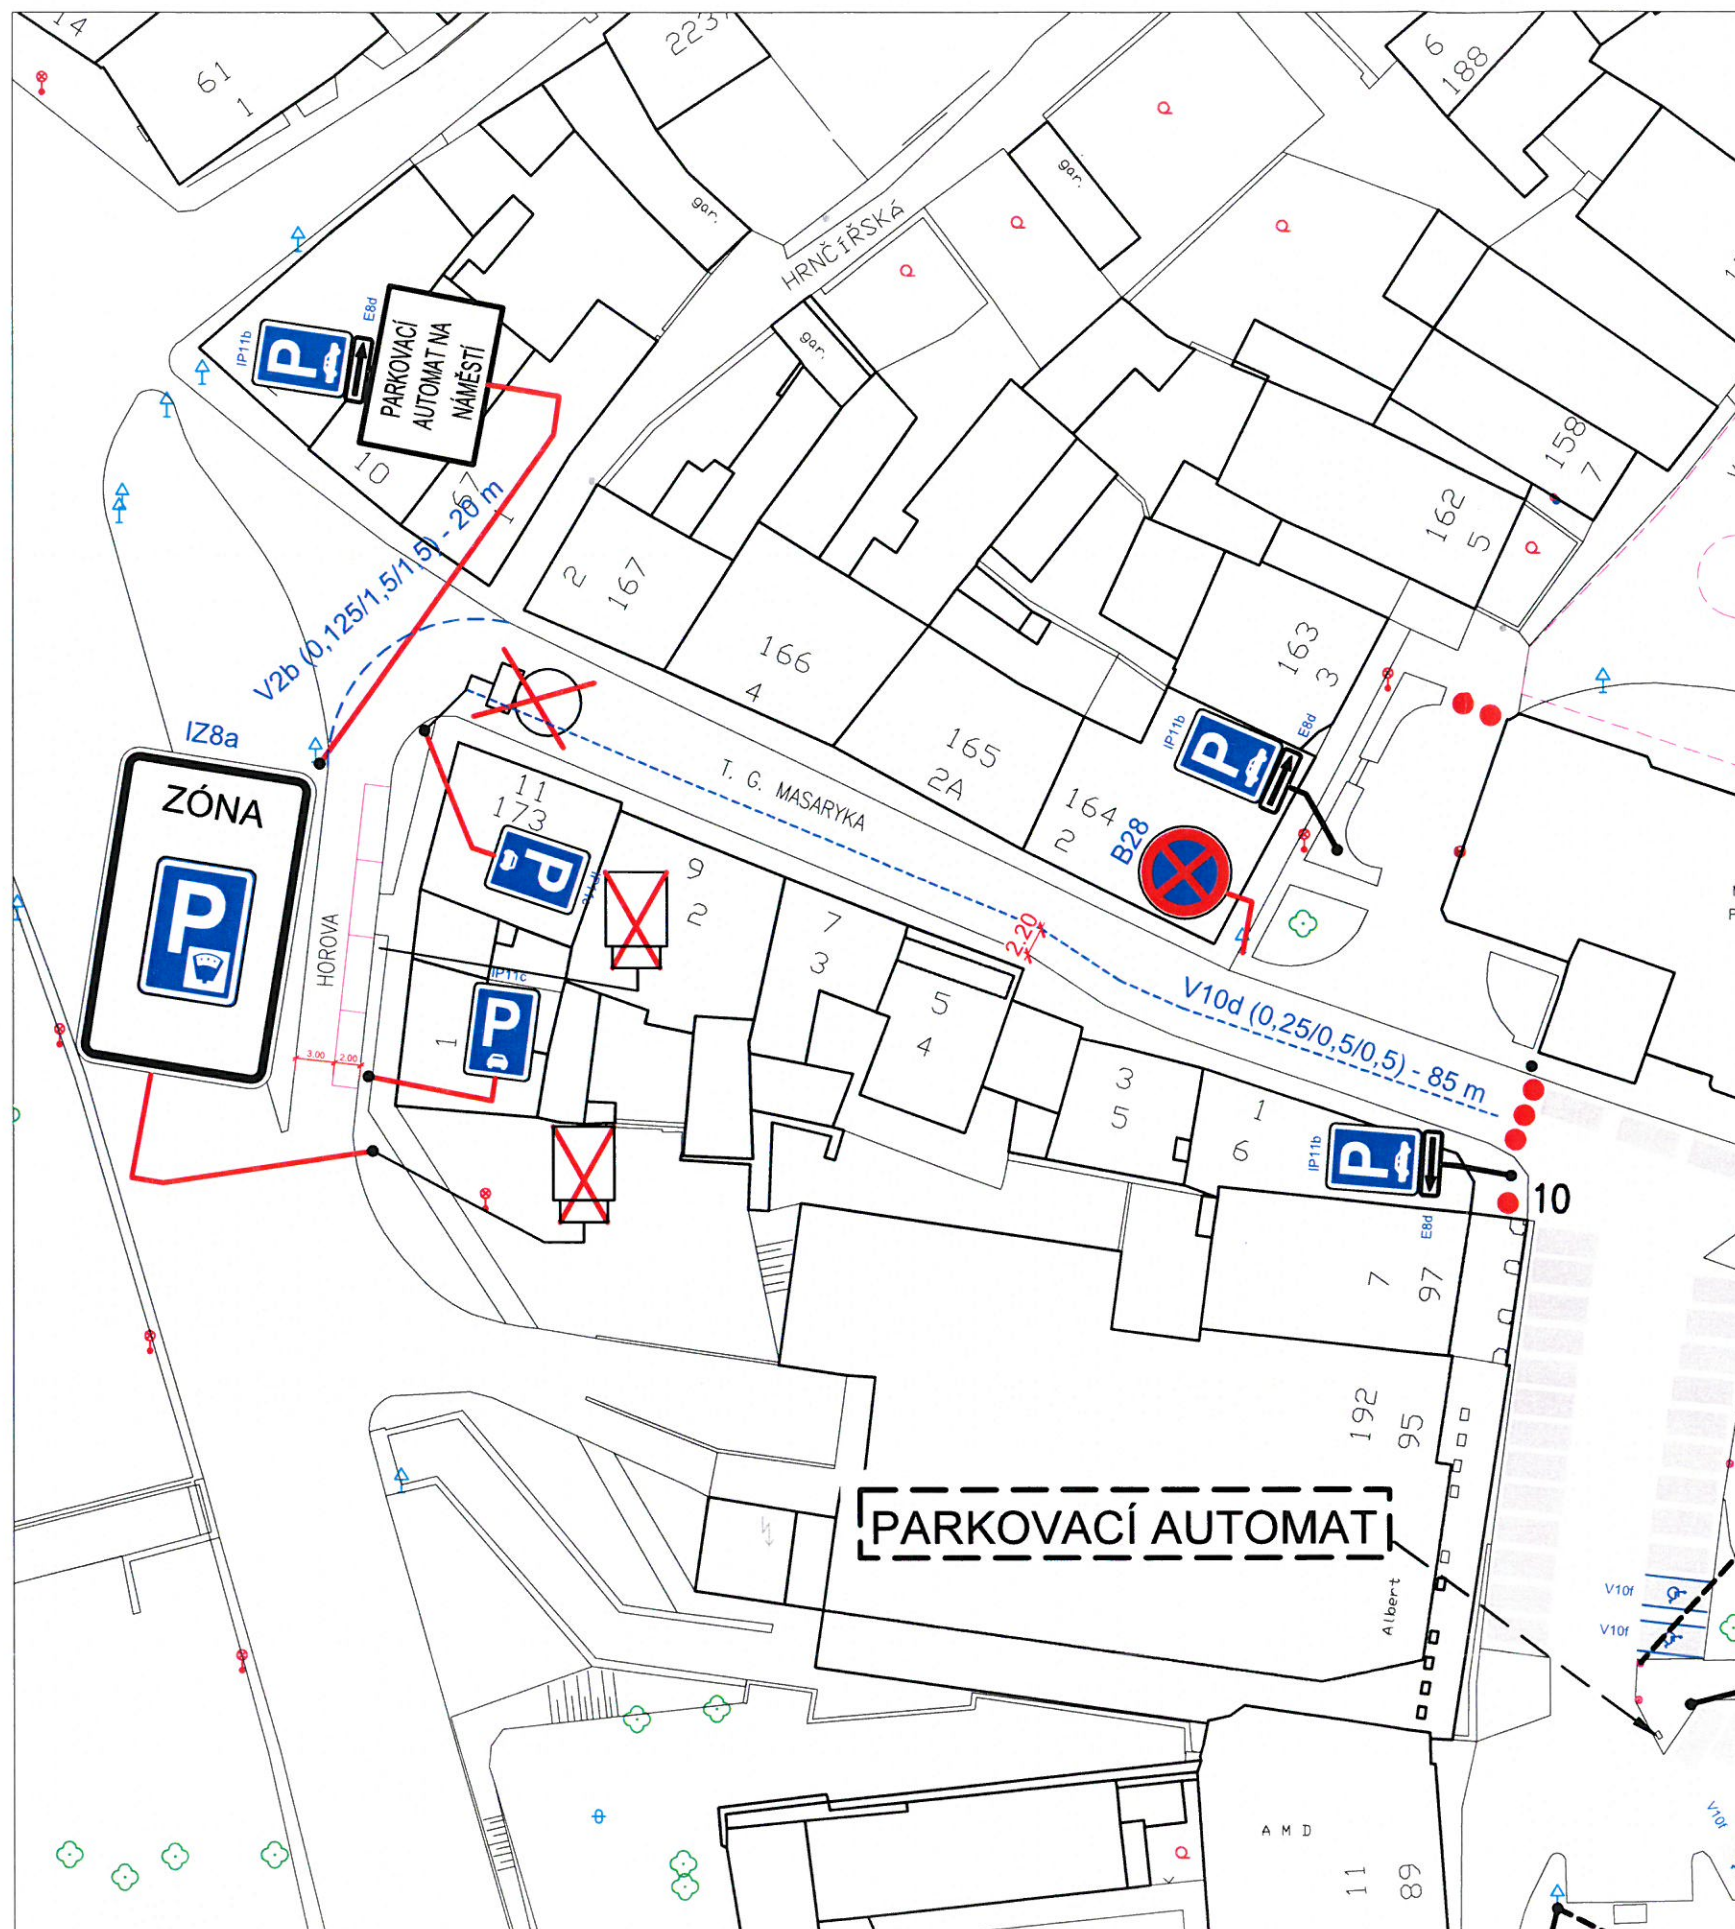

# DOPRAVNÍ ZNAČENÍ NA NÁMĚSTÍ MÍRU, SVITAVY

- ULICE HOROVA -


2

svislé:

- 1x IZ8a - zóna s placeným parkováním
- 2x IP11c - podélné stání
- 1x IP11b - kolmé nebo šikmé stání
- 1x B28 - zákaz zastavení

vodorovné:

V2b, V10d

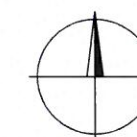

|                                                              |                  |   |
|--------------------------------------------------------------|------------------|---|
| ZODP. PROJEKTANT                                             | VYPRACOVAL       | <br>BETA PROJEKT s.r.o<br>Zadní 402/1a<br>568 02 SVITAVY<br>tel: +420461540810-2<br>betaprojekt@gmail.cz |
| Ing. BŘEZINA Jan                                             | Ing. BŘEZINA Jan |   |
|                                                              | Jan Brez         |   |
| KRAJ: PARDUBICKÝ                                             |                  | MÍSTO: SVITAVY   |
| INVESTOR: Město Svitavy, T. G. Masaryka 5/35, 568 02 Svitavy |                  |   |
| AKCE                                                         |                  |   |
| DOPRAVNÍ ZNAČENÍ<br>NA NÁMĚSTÍ MÍRU VE<br>SVITAVÁCH          |                  |   |
| OBSAH                                                        |                  |   |
| SITUACE DOPRAVNÍHO ZNAČENÍ – ULICE HOROVA                    |                  |   |

|               |                  |      |
|---------------|------------------|------|
| ČÍSLO ZAKÁZKY | 34/2021/TP       |      |
| ARCH. ČÍSLO   |                  |      |
| STUP. DOKUM.  | PROVÁDĚNÍ STAVBY |      |
| DATUM         | ČERVEN 2022      |      |
| FORMÁT        |                  |      |
| MĚŘITKO       | ČÍSLO PŘÍLOHY    | PARÉ |
| 1:500         | 02               |      |