

# Městský úřad Svitavy

odbor výstavby, T. G. Masaryka 35, Svitavy

tel.: 461 550 211, fax.: 461 532 141, DS: 6jrbphg, e-podatelna: [posta@svitavy.cz](mailto:posta@svitavy.cz), [www.svitavy.cz](http://www.svitavy.cz)

Svitavy, dne 23. června 2020

Č.j.: 36586-20/OV-hal / 5285-2020  
Spisová značka: 5285-2020  
Oprávněné úřední osoby: Luděk Harašta  
Telefon: 461550235  
E-mail: [ludek.harasta@svitavy.cz](mailto:ludek.harasta@svitavy.cz)

Žadatel:

**Zemědělské družstvo Radiměř, IČO 00129933, Radiměř 183, 569 07 Radiměř**

## VEŘEJNÁ VYHLÁŠKA

### OZNÁMENÍ O ZAHÁJENÍ SPOLEČNÉHO ÚZEMNÍHO A STAVEBNÍHO ŘÍZENÍ

Dne 27.5.2020 podalo Zemědělské družstvo Radiměř, IČO 00129933, Radiměř 183, 569 07 Radiměř žádost o vydání společného povolení („společné povolení“) pro stavbu:

#### NOVOSTAVBA STÁJE PRO 300 KS DOJNIC A HNOJIŠTĚ

na pozemcích: st.p.č. 3295 zastavěná plocha a nádvoří, parc.č. 6086 ostatní plocha, 6093 ostatní plocha, 6094 ostatní plocha v katastrálním území Radiměř.

Uvedeným dnem bylo zahájeno společné územní a stavební řízení.

Stručný popis stavby:

#### NOVOSTAVBA STÁJE PRO 300 KS DOJNIC A HNOJIŠTĚ

- Objekt stáje je navržen jako ocelová bez podporová konstrukce, kde střešní krytina je navržena ze sendvičových panelů a prosvětlovacích panelů u hřebene. Podlahy budou betonové. Podélné stěny budou opatřeny proti průvanovými systémy. Velikost boxových loží, zábran a výška napajedel odpovídá ustájené kategorii (dojnice). Chlévská mrva bude manipulována do nového hnojiště. Bude využito všech stávajících přípojek. Příjezd k objektu je po stávajících zpevněných faremních komunikacích. Dispozičně je objekt rozvržen na krmný stůl, krmíště, hnojně a přeháněcí chodby, boxové lože, přeháněcí chodbu pro přesun do stávající dojírny. U stáje je navržena krytá manipulační plocha pro potřeby provozní technologie. Pro napájení jsou navrženy napájecí žlaby. Pro odvod vzdušné vlhkosti a škodlivin je navržena hřebenová větrací štěrbin. Ve štítových stěnách jsou

umístěna vjezdová vrata. Nosnou konstrukci objektu stáje tvoří ocelová nosná konstrukce se sloupy ukotvenými v železobetonové základové konstrukci. Mezi podporami na podélných stranách u boxových loží je navržena bet. zídka do výšky 600 mm. Střešní konstrukci budou tvořit ocelové vazníky ve sklonu 20°. Střešní krytina je navržena sendvičový panel tl. 60 mm- s povrchovou úpravou. Konstrukce střechy je doplněna hřebenovou větrací šterbinou s prosvětlením komůrkovým polykarbonátem. Konstrukci podlah boxových loží a pohybových chodeb tvoří betonová mazanina z betonu XA1 vyztužená svařovanými sítěmi. Betonová mazanina je v místech pohybových chodeb a krmného stolu provedena na podkladním betonu XC1 pod nímž je proveden hutněný násyp z kameniva. Pro vyrovnání je proveden násyp z netříděného kameniva. Pohybové chodby budou opatřeny podélným drážkováním. Na krmném stole je finální mazanina provedena z betonu XA3 vyztužená svařovanými sítěmi. Všechny kovové části umístěné v podlaze ( síť v betonových mazaninách, sloupky hrazení ) budou vzájemně svařeny a propojeny s uzemněním. Technologie ustájení tj. branky a dělicí zábrany budou provedeny z kovových trubek. Požlabnice u krmného stolu bude provedena betonová s kovovými sloupky. V místě ukončení boxových lůžek bude provedeno ukončení betonovou zídkou s výztuží kari sítí z betonu XA1. Přeháněcí chodba bude mít podlahu z betonové mazaniny z betonu XA1 vyztužené kari sítí a bude opatřena ochranným zábradlím. Větrací otvory v obvodovém plášti v podélných stěnách budou opatřeny svinovacími plachtami. Vratové otvory jsou rovněž opatřeny svinovacími vraty. Velikost boxových loží , zábrany a výška napajedel odpovídá vždy kategorii dojnice. Klempířské konstrukce budou z pozinkovaného plechu. Bude využito všech stávajících přípojek. Dešťové vody budou napojeny na dešťovou kanalizaci. Příjezd k objektu je po stávajících zpevněných cestách. Manipulační plochy pro napojení na hnojiště budou provedeny jako betonové z betonu XA1 s vloženou výztuží na podkladě ze šterko drti.

- Objekt hnojiště je tvořen nepropustnou ohraničenou plochou, obvodové stěny a podlaha jsou řešeny monolitickou betonovou konstrukcí v přírodní barvě betonu. Součástí hnojiště je přečerpávací jímka, která je navržena jako kompletní betonová konstrukce. Na urovnanou a zhutněnou pláň bude rozprostřena netkaná geotextilie, na kterou bude proveden hutněný násyp z drceného kameniva fr. 0 – 63 o tl. 600mm a následně hutněný násyp o tl. 0-32mm. Na takto připravený podklad bude provedena izolační folie s odolností proti močůvce, která bude umístěna na ochranu podkladní vrstvy z netkané textilie. Finální vrstva je navržena z betonové mazaniny tl. 200mm z betonu XA 1 25/30 vyztužená 2 x karisítí 8 /100 /100mm. Obvodové stěny jsou navrženy jako betonové monolitické vyztužené opěrné stěny. Dřík opěrné stěny je osazen na desku opěrné stěny. Mezi stěnou a základovou deskou bude provedeno izolační těsnění. Základová deska je umístěna na podkladním betonu, pod kterým je hutněný násyp z drceného kameniva. Beton opěrné stěny je navržen XA 1 25/30 – deska, XA 1 30/37 – dřík, 12/15 X0 – podkladní beton. Přečerpávací podzemní betonová jímka je navržena jako kompletní betonová monolitická konstrukce s vloženou ocelovou výztuží. Jímka je navržena jako otevřená zajištěná po obvodu zábradlím na kovových sloupcích výšky pletiva 1 800mm. Z přečerpávací jímky bude močůvka dopravována tlakovým potrubím do stávající skladovací nádrže. Manipulační plocha je konstrukčně shodná s podlahou hnojiště. Pod hnojištěm bude vytvořen kontrolní systém, který je navržen z perforovaného drenážního potrubí uloženého pod podlahou hnojiště. Toto potrubí bude zaústěno do kontrolní šachty.

- Přípojka vody bude napojena na stávající faremní rozvod.
- Přípojka elektro bude napojena na stávající faremní rozvod.
- Dešťové vody ze střechy stáje budou svedeny do stávající dešťové kanalizace

Odbor výstavby Městského úřadu Svitavy, jako stavební úřad věcně příslušný podle § 13 odst. 1 písm. c), § 94j odst. 1 a 2 zákona č. 183/2006 Sb., o územním plánování a stavebním řádu (stavební zákon), v platném znění (dále jen "stavební zákon") a místně příslušný dle ustanovení § 11 odst. 1 písm. b) zákona č. 500/2004 Sb., správní řád, ve znění pozdějších předpisů (dále jen "správní řád"), oznamuje v souladu s ustanovením § 94m odst. 1 stavebního zákona zahájení společného územního a stavebního řízení dotčeným orgánům a známým účastníkům řízení a současně nařizuje k projednání žádosti ústní jednání spojené s místním šetřením na den

**31. července 2020 (pátek) v 9:00 hodin**

**se schůzkou pozvaných na místě samém t.j. na pozemku: parc.č. 6086 v katastrálním území Radiměř (u vjezdu do areálu družstva - u komunikace na Rohoznou).**

**Dotčené orgány mohou uplatnit závazná stanoviska a účastníci řízení mohou své námitky uplatnit nejpozději při ústním jednání. K později uplatněným závazným stanoviskům, námitkám, nebude přihlédnuto.**

Vlastník (nájemce) pozemků a staveb, které jsou předmětem společného územního a stavebního řízení, je povinen strpět ohledání na místě podle § 54 správního řádu, a k tomuto účelu je zpřístupnit.

Stavební úřad současně s oznámením o zahájení řízení prohlašuje podle § 36 odst. 1 správního řádu, že účastníci řízení mohou navrhopvat důkazy a činit jiné návrhy. Zároveň účastníci řízení mají možnost vyjádřit se podle ustanovení § 36 odst. 3 správního řádu k podkladům rozhodnutí před jeho vydáním. Stavební úřad předpokládá, že rozhodnutí ve věci bude vydáno nejdříve po **5 dnech** od uplynutí výše stanovené lhůty k podání námitek. V této souvislosti však stavební úřad, upozorňuje, že v řízeních, ve kterých je uplatňována zásada koncentrace řízení, podle které účastníci řízení mohou uplatnit své připomínky nebo námitky pouze v předem stanovené lhůtě, toto ustanovení neslouží k tomu, aby se účastníci řízení mohli opětovně vyjádřit k projednávané věci a uplatnit k předmětu řízení nové námitky či připomínky.

Do podkladů rozhodnutí mohou účastníci řízení nahlížet na odboru výstavby Městského úřadu Svitavy, T.G. Masaryka 40/25, Předměstí, Svitavy (I.patru, č. dveří 203) v úřední dny: Po, St 7:15 - 17:00, popřípadě na základě telefonické domluvy na tel. 461 550 230 i v jiný dohodnutý termín.

#### **Obecná poučení:**

V souladu s ustanovením § 4 odst. 2 správního řádu Vás stavební úřad poučuje o tom, že:

- Dle § 94n odst. 1 stavebního zákona závazná stanoviska, která mohou dotčené orgány uplatňovat podle § 4 odst. 4 stavebního zákona, musí být uplatněna nejpozději při ústním jednání, jinak se k nim nepřihlíží. Připomínky veřejnosti musí být uplatněny nejpozději při veřejném ústním jednání, jinak se k nim nepřihlíží.
- Dle § 94n odst. 2 stavebního zákona se k závazným stanoviskům a námítkám k věcem, o kterých bylo rozhodnuto při vydání územně plánovací dokumentace, nepřihlíží.
- Dle § 94n odst. 3 stavebního zákona může osoba, která je účastníkem řízení podle § 94k písm. c) až e) stavebního zákona, uplatňovat námitky proti projednávanému stavebnímu záměru, dokumentaci, způsobu provádění a užívání stavebního záměru nebo požadavkům dotčených orgánů, pokud jimi může být přímo dotčeno jeho vlastnické nebo jiné věcné právo k pozemku nebo stavbě. Obec uplatňuje ve společném územním a stavebním řízení námitky k ochraně zájmů obce a zájmů občanů obce. Osoba, která je účastníkem řízení podle zvláštního právního předpisu, může v řízení uplatňovat námitky pouze v rozsahu, v jakém je projednávaným stavebním záměrem dotčen veřejný zájem, jehož ochranou se podle zvláštního právního předpisu zabývá. K námítkám, které nesplňují uvedené požadavky, se nepřihlíží. Účastník řízení ve svých námítkách uvede skutečnosti, které zakládají jeho postavení jako účastníka řízení, a důvody podání námitek.
- Dle § 94n odst. 4 stavebního zákona posoudí stavební úřad námitky na základě obecných požadavků na výstavbu, závazných stanovisek, popřípadě rozhodnutí dotčených orgánů nebo technických norem, pokud taková námitka nepřesahuje rozsah jeho působnosti. O námitce občanskoprávní povahy si stavební úřad učiní úsudek a rozhodne ve věci; to neplatí v případě námitek týkajících se existence nebo rozsahu vlastnických nebo jiných věcných práv. O podmínkách pro uplatňování námitek musí být účastníci řízení poučeni v oznámení o zahájení řízení.
- dle § 33 správního řádu si účastník může zvolit zmocněnce. Zmocnění k zastoupení se prokazuje písemnou plnou mocí. Plnou moc lze udělit i ústně do protokolu. V téže věci může mít účastník současně pouze jednoho zmocněnce.
- dle § 36 odst. 1 správního řádu nestanoví-li zákon jinak, jsou účastníci oprávněni navrhopvat důkazy a činit jiné návrhy po celou dobu řízení až do vydání rozhodnutí; správní orgán může usnesením prohlásit, dokdy mohou účastníci činit své návrhy.
- dle § 36 odst. 2 správního řádu mají účastníci právo vyjádřit v řízení své stanovisko. Pokud o to požádají, poskytne jim správní orgán informace o řízení, nestanoví-li zákon jinak.
- dle § 36 odst. 3 správního řádu nestanoví-li zákon jinak, musí být účastníkům před vydáním rozhodnutí ve věci dána možnost vyjádřit se k podkladům rozhodnutí; to se netýká žadatele, pokud se jeho žádosti v plném rozsahu vyhovuje, a účastníka, který se práva vyjádřit se k podkladům rozhodnutí vzdal.
- dle § 36 odst. 4 účastník má při jednání se správním orgánem právo na konzultace s osobou, která mu podle občanského zákoníku může jako podpůrce napomáhat při rozhodování; je-li takových osob více, zvolí si účastník jednu z nich. Namítne-li v průběhu řízení podpůrce účastníka vlastním jménem neplatnost právního jednání učiněného podporovaným účastníkem, správní orgán k této námitce v řízení přihlédne.
- dle § 36 odst. 5 účastník, jeho zástupce nebo podpůrce je povinen předložit na výzvu oprávněné úřední osoby průkaz totožnosti. Průkazem totožnosti se pro účely tohoto zákona rozumí doklad, který je veřejnou listinou, v němž je uvedeno jméno a příjmení, datum narození a místo trvalého pobytu, popřípadě bydliště mimo území České republiky a z něhož je patrná i podoba, popřípadě jiný údaj umožňující správnímu orgánu identifikovat osobu, která doklad předkládá, jako jeho oprávněného držitele.

- dle § 37 odst. 2 správního řádu z podání musí být patrné, kdo je činí, které věci se týká a co se navrhuje. Fyzická osoba uvede v podání jméno, příjmení, datum narození a místo trvalého pobytu, popřípadě jinou adresu pro doručování podle § 19 odst. 4 správního řádu. V podání souvisejícím s její podnikatelskou činností uvede fyzická osoba jméno a příjmení, popřípadě dodatek odlišující osobu podnikatele nebo druh podnikání vztahující se k této osobě nebo jí provozovanému druhu podnikání, identifikační číslo a adresu zapsanou v obchodním rejstříku nebo jiné zákonem upravené evidenci jako místo podnikání, popřípadě jinou adresu pro doručování. Právnická osoba uvede v podání svůj název nebo obchodní firmu, identifikační číslo nebo obdobný údaj a adresu sídla, popřípadě jinou adresu pro doručování. Podání musí obsahovat označení správního orgánu, jemuž je určeno, další náležitosti, které stanoví zákon, a podpis osoby, která je činí.
- dle § 37 odst. 4 správního řádu je možné podání učinit písemně nebo ústně do protokolu anebo v elektronické podobě podepsané uznávaným elektronickým podpisem. Za podmínky, že podání je do 5 dnů potvrzeno, popřípadě doplněno způsobem uvedeným ve větě první, je možno je učinit pomocí jiných technických prostředků, zejména prostřednictvím dálkopisu, telefaxu nebo veřejné datové sítě bez použití uznávaného elektronického podpisu.
- dle § 38 odst. 1 správního řádu mají účastníci a jejich zástupci právo nahlížet do spisu, a to i v případě, že je rozhodnutí ve věci již v právní moci. S právem nahlížet do spisu je spojeno právo činit si výpisy a právo na to, aby správní orgán pořídil kopie spisu nebo jeho části.
- Části spisu, které obsahují utajované informace nebo skutečnosti, na něž se vztahuje zákonem uložená nebo uznaná povinnost mlčenlivosti, jsou vyloučeny z nahlížení do spisu; to neplatí o částech spisu, jimiž byl nebo bude prováděn důkaz, do takových částí spisu však může nahlížet pouze účastník řízení nebo jeho zástupce. Před nahlédnutím do spisu musí být účastník řízení nebo jeho zástupce poučen o povinnosti mlčenlivosti o utajovaných informacích nebo skutečnostech, na něž se vztahuje zákonem uložená nebo uznaná povinnost mlčenlivosti, a o právních následcích porušení této povinnosti. Dojde-li při nahlížení do spisu k přístupu k utajované informaci, protokol obsahuje také poučení podle zákona upravujícího ochranu utajovaných informací a bezpečnostní způsobilost. Stejnopis protokolu zašle správní orgán do 30 dnů ode dne jeho vyhotovení Národnímu bezpečnostnímu úřadu. Postup podle věty třetí a čtvrté se neuplatní, prokáže-li se účastník řízení nebo jeho zástupce platným osvědčením fyzické osoby pro příslušný stupeň utajení utajované informace a poučením, vydanými podle zákona upravujícího ochranu utajovaných informací a bezpečnostní způsobilost.
- Nahlížením do spisu a pořízením kopií dochází k získání osobních, a příp. též citlivých údajů o druhých osobách ve smyslu § 4 zákona č. 101/2000 Sb., o ochraně osobních údajů, ve znění pozdějších předpisů, přičemž osoba, která součástí spisu obsahující osobní údaje obdržela, je povinna s nimi nakládat v souladu se zákonem na ochranu osobních údajů, a tyto zejména neoprávněně nezveřejňovat, dále veřejně nešířit a nezneužívat pro jiné účely, než pro uplatnění svých práv a oprávněných zájmů v řízeních a při úkonech před orgány veřejné moci. Osoba se tak může dopustit zejm. přestupku nebo jiného správního deliktu podle § 44a nebo § 45a zákona o ochraně osobních údajů, s následnou sankcí pokuty až do výše 5 milionů Kč. Tím nejsou dotčena též občanskoprávní ustanovení na ochranu osobnosti a trestněprávní odpovědnost.
- dle § 50 odst. 2 správního řádu podklady pro vydání rozhodnutí opatřuje správní orgán. Jestliže to nemůže ohrozit účel řízení, může na požádání účastníka správní orgán připustit, aby za něj podklady pro vydání rozhodnutí opatřil tento účastník. Nestanoví-li zvláštní

- zákon jinak, jsou účastníci povinni při opatřování podkladů pro vydání rozhodnutí poskytovat správnímu orgánu veškerou potřebnou součinnost.
- dle § 52 správního řádu jsou účastníci povinni označit důkazy na podporu svých tvrzení. Správní orgán není návrhy účastníků vázán, vždy však provede důkazy, které jsou potřebné ke zjištění stavu věci.
  - dle § 62 odst. 1 správního řádu může správní orgán uložit pořádkovou pokutu až do výše 50.000 Kč tomu, kdo v řízení závažně ztěžuje jeho postup mimo jiné tím, že navzdory předchozímu napomenutí ruší pořádek, nebo neuposlechne pokynu úřední osoby.
  - Pořádkovou pokutu podle § 62 odstavce 1 lze uložit i tomu, kdo učiní hrubě urážlivé podání.
  - **Vzhledem ke skutečnosti, že se jedná o řízení s velkým počtem účastníků řízení, doručuje stavební úřad oznámení o zahájení řízení a další úkony v řízení účastníkům řízení podle § 94k písm. a) až d) stavebního zákona a dotčeným orgánům jednotlivě; účastníky podle § 27 odst. 1 správního řádu jsou vždy účastníci podle § 94k písm. a), c) a d) stavebního zákona. Účastníkům řízení podle § 94k písm. e) stavebního zákona doručuje stavební úřad veřejnou vyhláškou (§ 144 odst. 6 správního řádu).**

#### Příloha:

- Koordinační situační výkres na podkladě katastrální mapy se zakreslením stavebního pozemku, požadovaného umístění stavby, s vyznačením vazeb na okolí



otisk úředního razítka

**Luděk Harašta**  
úředník odboru výstavby

#### Obdrží:

##### Městský úřad a obecní úřad k vyvěšení písemnosti a podání zprávy stavebnímu úřadu

1. Městský úřad Svitavy - odbor vnitřní správy, T. G. Masaryka 5/35, 568 02 Svitavy
2. Obecní úřad Radiměř, Radiměř 170, 569 07 Radiměř, DS: OVM, 6zga929

##### Účastníci řízení podle § 94k písm. a - d) stavebního zákona: (doručenky):

3. Zemědělské družstvo Radiměř, Radiměř 183, 569 07 Radiměř, DS: PO, ntwvfm5
4. Obec Radiměř, Radiměř 170, 569 07 Radiměř, DS: OVM, 6zga929
5. Sberbank CZ, a.s., U Trezorky 921/2, Jinonice, 158 00 Praha 58, DS: PO, f94gyc6

##### Účastníci řízení podle § 94k písm. e) stavebního zákona: (veřejnou vyhláškou):

Další účastníci řízení jsou v souladu s ustanovením § 94m odst. 2 stavebního zákona identifikováni označením pozemků a staveb evidovaných v katastru nemovitostí dotčených vlivem záměru – jedná se o osoby, která mají vlastnická či jiná věcná práva k následujícím pozemkům a stavbám na nich:

st.p.č. 1, parc.č. 2, 3, st.p.č. 4, 5, parc.č. 6, 7, 8, 9, st.p.č. 10, 11, 12, 13, parc.č. 14, st.p.č. 15, parc.č. 16, 17, 18, 19, 21, 22, 23, st.p.č. 24, 25, parc.č. 26, 27, 28, st.p.č. 29/1, 29/2, 29/6, 30, parc.č. 31, st.p.č. 32/1, 32/2, 33, parc.č. 34, st.p.č. 35, parc.č. 36, 37, st.p.č. 38, parc.č. 39/1, 39/2, st.p.č. 40, parc.č. 41, st.p.č. 42, parc.č. 43/1, 43/2, 43/3, 43/4, st.p.č. 44/1, 44/2, parc.č. 45/1, 45/2, 45/3, 45/4, 45/5, 46/1, 46/2, st.p.č. 47/5, 47/6, 48, parc.č. 49, 51, st.p.č. 63/1, parc.č. 64, 65, 66, 67, 69/1, 69/6, st.p.č. 837, parc.č. 838, st.p.č. 840, parc.č. 841/1, 841/2, 842, 843, st.p.č. 844/1, 844/2, parc.č. 845, 846, 847/1, 847/2, st.p.č. 848/1, 848/2, 848/3, 849, 850, parc.č. 851/1, 851/2, 851/3, 851/4, 851/5, 852/1, 852/2, st.p.č. 853, parc.č. 854/1, 854/2, 855/1, 855/2, st.p.č. 856, parc.č. 857/1, 857/2, 858, st.p.č. 859, 860, parc.č. 861, 862, 863, 864, st.p.č. 865, parc.č. 866, 867, st.p.č. 868/1, 868/2, parc.č. 869, 870, st.p.č. 871, parc.č. 872, 873, 874, 875, st.p.č. 876, 877, parc.č. 878, 879/1, 879/2, 879/3, 879/4, 879/5, 879/6, 879/7, 879/8, 879/9, 879/10, 879/11, 879/12, 880, 881, 882, 883/2, 885, st.p.č. 886, parc.č. 887, 888, 889, 890, 891, 893, 894, 895, 896, st.p.č. 897/1, 897/2, 897/3, 897/4, parc.č. 898, 899, 900, 901, st.p.č. 902/1, 902/3, 902/4, parc.č. 903, 904/3, 904/4, st.p.č. 905, parc.č. 906/3, 906/4, 907, st.p.č. 908, parc.č. 909, 910, 911, 912, st.p.č. 913, parc.č. 914, 915/1, 915/2, st.p.č. 916, parc.č. 917, 918, st.p.č. 919, parc.č. 920, st.p.č. 921, parc.č. 922, 923, 924, st.p.č. 925/1, 925/2, parc.č. 926, 927/1, 927/2, 927/3, st.p.č. 928, parc.č. 929, 930, st.p.č. 933, parc.č. 934, 938, 939, 940/1, 940/2, 941/1, 941/2, 941/4, 942/3, 942/4, st.p.č. 943, parc.č. 944, 945, 946, st.p.č. 947, parc.č. 949, 950, st.p.č. 951, 952, parc.č. 953, 954/1, 954/2, 954/3, 954/4, 954/5, 954/7, 954/9, 954/10, 956, 957/1, 957/2, 958/1, 958/2, 958/3, 958/4, 958/5, 958/6, 958/7, 958/8, 958/12, 958/13, 958/14, 958/15, 960, st.p.č. 961, parc.č. 962, 963/1, 963/2, 963/3, 963/17, 963/18, 963/19, 963/20, 963/21, 963/22, 963/23, 963/24, 963/29, 964/10, 964/11, 964/12, 964/13, 964/14, 965, 966/1, 966/2, 967, 968/1, 968/2, 968/3, 968/4, 968/5, 969, 970, st.p.č. 974, parc.č. 975/1, 975/2, 976, 977/1, 977/2, 977/3, 977/4, 977/5, st.p.č. 981, parc.č. 982, 985, 986/1, 986/2, 986/3, 986/4, 987/1, 987/2, 987/3, 988/1, 988/2, st.p.č. 989, parc.č. 990, 991, st.p.č. 992, 993, parc.č. 994, 995, st.p.č. 996, parc.č. 997, st.p.č. 998, parc.č. 999, 1000, 1001, 1002, st.p.č. 1003, parc.č. 1004, st.p.č. 1005, 1006, parc.č. 1007, st.p.č. 1008/1, 1008/2, 1008/3, parc.č. 1009, st.p.č. 1010, parc.č. 1011, 1012/1, 1012/2, 1012/3, 1012/4, 1012/9, st.p.č. 1013, parc.č. 1014, st.p.č. 1015, parc.č. 1016, 1017, 1018/8, 1018/9, 1018/10, 1018/11, 1018/12, 1019/1, 1019/2, 1019/3, 1019/4, 1019/5, st.p.č. 1022, 1027, 1030, 1033, parc.č. 1517, 1543, 1544, 1548, st.p.č. 1549, parc.č. 1550, st.p.č. 1551, parc.č. 1552, st.p.č. 1554, parc.č. 1555, st.p.č. 1556, parc.č. 1558, 1560, 1561, 1562, st.p.č. 1563, parc.č. 1564, 1565, 1566, st.p.č. 1567, parc.č. 1568, 1569, st.p.č. 1570, parc.č. 1571, st.p.č. 1572, parc.č. 1573/1, 1573/2, st.p.č. 1574/1, parc.č. 1575/1, 1575/2, st.p.č. 1576, parc.č. 1577, 1578, 1579, st.p.č. 1580, parc.č. 1581, st.p.č. 1582, parc.č. 1583, 1584, st.p.č. 1585, parc.č. 1586, 1587, 1588/1, 1588/2, 1588/3, 1588/4, 1590/3, 1590/4, 1591/1, 1591/2, 1591/3, 1591/4, 1591/5, 1591/6, 1591/9, 1591/10, 1591/11, 1591/12, 1591/13, 1591/14, st.p.č. 1593, parc.č. 1594/1, 1594/2, 1594/3, 1594/4, 1594/5, 1594/6, st.p.č. 1595/1, 1595/2, parc.č. 1596, 1597, 1598/1, 1598/2, 1598/3, 1598/4, 1598/5, 1598/6, 1599/1, 1599/2, 1599/3, 1599/4, 1599/5, 1599/6, 1599/7, 1599/8, 1599/9, 1600, 1601/12, 1601/13, 1601/14, 1601/15, 1601/16, 1601/17, 1601/18, 1601/19, 1601/20, st.p.č. 1602, parc.č. 1603/6, 1603/7, 1603/8, 1603/9, 1603/10, 1603/11, 1604/1, 1604/2, 1604/4, 1604/5, 1604/6, 1605, 1606/4, 1606/5, 1606/6, 1606/8, 1607/1, 1607/2, 1607/3, 1607/4, 1608/2, 1608/3, st.p.č. 1609, parc.č. 1610, 1612, st.p.č. 1614/1, 1615, 1616, 1618, 1619, 1620, 1621, 1622, 1623, parc.č. 1624/5, 1624/6, 1624/7, 2910/2, 2936/2, 2981/2, 2994/1, 2994/3, 2997/2, 3167, 3168, 3170/1, 3170/2, 3170/3, 3170/4, 3170/5, 3171, 3182/3, 3182/4, 3239/1, 3240, 3241/1, 3241/2, 3242/1, 3243/2, 3244/1, 3245/1, 3245/2, 3247/1, 3247/2, 3247/3, 3247/4, 3247/5, 3247/6, 3247/7, 3248/3, 3248/4, 3249, 3250, 3252/3, 3252/4, 3252/5, 3279, 3280/3, 3280/5, 3280/6, 3280/7, 3280/8, 3280/9, 3281, 3282, 3283, 3284/1, 3284/2, 3285, 3288, st.p.č. 3290/2, parc.č. 3291, st.p.č. 3291, 3292, parc.č. 3292, 3293, st.p.č. 3293, parc.č. 3294, st.p.č. 3294, parc.č. 3295, st.p.č. 3296/5, 3296/8, parc.č. 3296, st.p.č.

3297/5, parc.č. 3298/2, st.p.č. 3298, 3299, parc.č. 3299, st.p.č. 3300, parc.č. 3300, st.p.č. 3301, parc.č. 3301, 3302, st.p.č. 3302, 3303/1, 3304/1, parc.č. 3304, st.p.č. 3305/1, 3306/1, parc.č. 3309, st.p.č. 3309, 3313, parc.č. 3313, st.p.č. 3314, 3315, 3316, 3317, parc.č. 3317, st.p.č. 3318, parc.č. 3318, st.p.č. 3319, parc.č. 3319, st.p.č. 3320, 3321, parc.č. 3322/1, 3322/2, 3323, 3327, 3328, 3329, 3330, st.p.č. 3332, parc.č. 3332, 3333/1, 3333/2, 3333/3, 3333/4, 3333/5, 3333/6, st.p.č. 3333, parc.č. 3334, st.p.č. 3335, parc.č. 3335, 3336, st.p.č. 3336, 3337, parc.č. 3337, 3341/1, 3341/2, 3341/3, st.p.č. 3342/1, 3342/2, 3382, 3383, 3384, 3391, 3392, 3393, 3394, 3395, 3396, 3397, 3402, 3410, 3411, 3413, 3419, 3420, 3431, 3432, 3434, 3443, 3450, 3451, 3454/1, 3455/1, 3456, 3464, 3469, 3470, 3472, 3480, 3483, 3491, 3495, 3499, 3504, 3506, 3508, 3511, 3512, 3516, 3517, 3525, 3528/1, 3528/2, 3537, 3538, 3542, parc.č. 4862, 4879, 4880, 4881, 4892, 4893, 4894, 4895, 4896, 4897, 4911, 4912, 4915, 4916, 4917, 4918, 4937, 4940, 4954, 4955, 4956, 4959, 4960, 4961, 4962, 4963, 4964, 4965, 4966, 4967, 4968, 4969, 4970, 4971, 4972, 4973, 4974, 4975, 4977, 4979, 4997, 4998, 5001, 5003, 5004, 5005, 5006, 5007, 5009, 5010, 5011, 5012, 5013, 5014, 5015, 5016, 5017, 5018, 5019, 5020, 5022, 5023, 5024, 5025, 5030, 5031, 5032, 5033, 5034, 5035, 5037, 5993/3, 5993/4, 5994, 5995, 5996, 6017, 6018, 6020, 6021, 6022, 6024, 6025, 6030, 6031, 6032, 6043, 6044/1, 6044/2, 6044/3, 6045, 6046, 6047, 6057, 6058, 6059, 6060, 6061, 6062, 6063, 6064, 6065, 6066, 6067, 6069, 6070, 6071, 6072, 6073, 6074, 6075, 6076, 6077, 6078, 6079, 6080, 6081, 6082, 6083, 6084, 6085, 6087, 6088, 6089, 6090, 6091, 6092, 6095, 6096, 6097, 6098, 6099, 6100, 6101, 6102, 6103, 6104, 6105, 6106, 6107, 6108, 6121, 6123, 6124, 6125, 6126, 6127, 6128, 6129, 6130, 6131, 6133, 6134, 6135, 6136, 6137, 6173, 6174, 6175, 6176, 6177, 6214, 6215, 6216, 6217, 6218, 6219, 6220, 6221, 6222, 6276, 6277, 6279 v katastrálním území Radiměř.

### Dotčené orgány (doručenky)

1. Městský úřad Svitavy - odbor výstavby, T. G. Masaryka 5/35, 568 02 Svitavy 2
2. Městský úřad Svitavy - odbor životního prostředí, T.G. Masaryka 5/35, 568 02 Svitavy 2
3. Krajská hygienická stanice Pardubického kraje, ú.p. Svitavy, Milady Horákové 375/12, Předměstí, 568 02 Svitavy 2, DS: OVM, 23wai86
4. Krajská veterinární správa Státní veterinární správy pro Pardubický kraj, Husova 1747, 530 03 Pardubice 3, DS: OVM\_R, qxc8ch2
5. Krajský úřad Pardubického kraje - odbor ŽP a zemědělství, Komenského náměstí 125, 530 02 Pardubice 2, DS: OVM, z28bwu9
6. Obecní úřad Radiměř, Radiměř 170, 569 07 Radiměř, DS: OVM, 6zga929
7. Hasičský záchranný sbor Pardubického kraje, ú.o. Svitavy, Olbrachtova 1802/37, 568 02 Svitavy 2, DS: OVM, 48taa69


Tato veřejná vyhláška musí být vyvěšena po dobu **15 dnů** na úřední desce Městského úřadu Svitavy, Obecního úřadu Radiměř a současně zveřejněna způsobem umožňujícím dálkový přístup, a po sejmutí vrácena potvrzená zpět na odbor výstavby Městského úřadu Svitavy.

Vyvěšeno dne ..... **Městský úřad Svitavy a vy.** **úřední deska** Sejmuto dne.....  
*285/20*  
Pořadové číslo: **26. 06. 2020**  
Razítko a podpis orgánu, který potvrzuje vyvěšení a sejmutí oznámení.  
Podpis oprávněného zaměstnance potvrzující vyvěšení: Podpis oprávněného zaměstnance potvrzující sejmutí:

*Alena Machová*

# KOORDINAČNÍ SITUAČNÍ VÝKRES

M 1:500  
32975

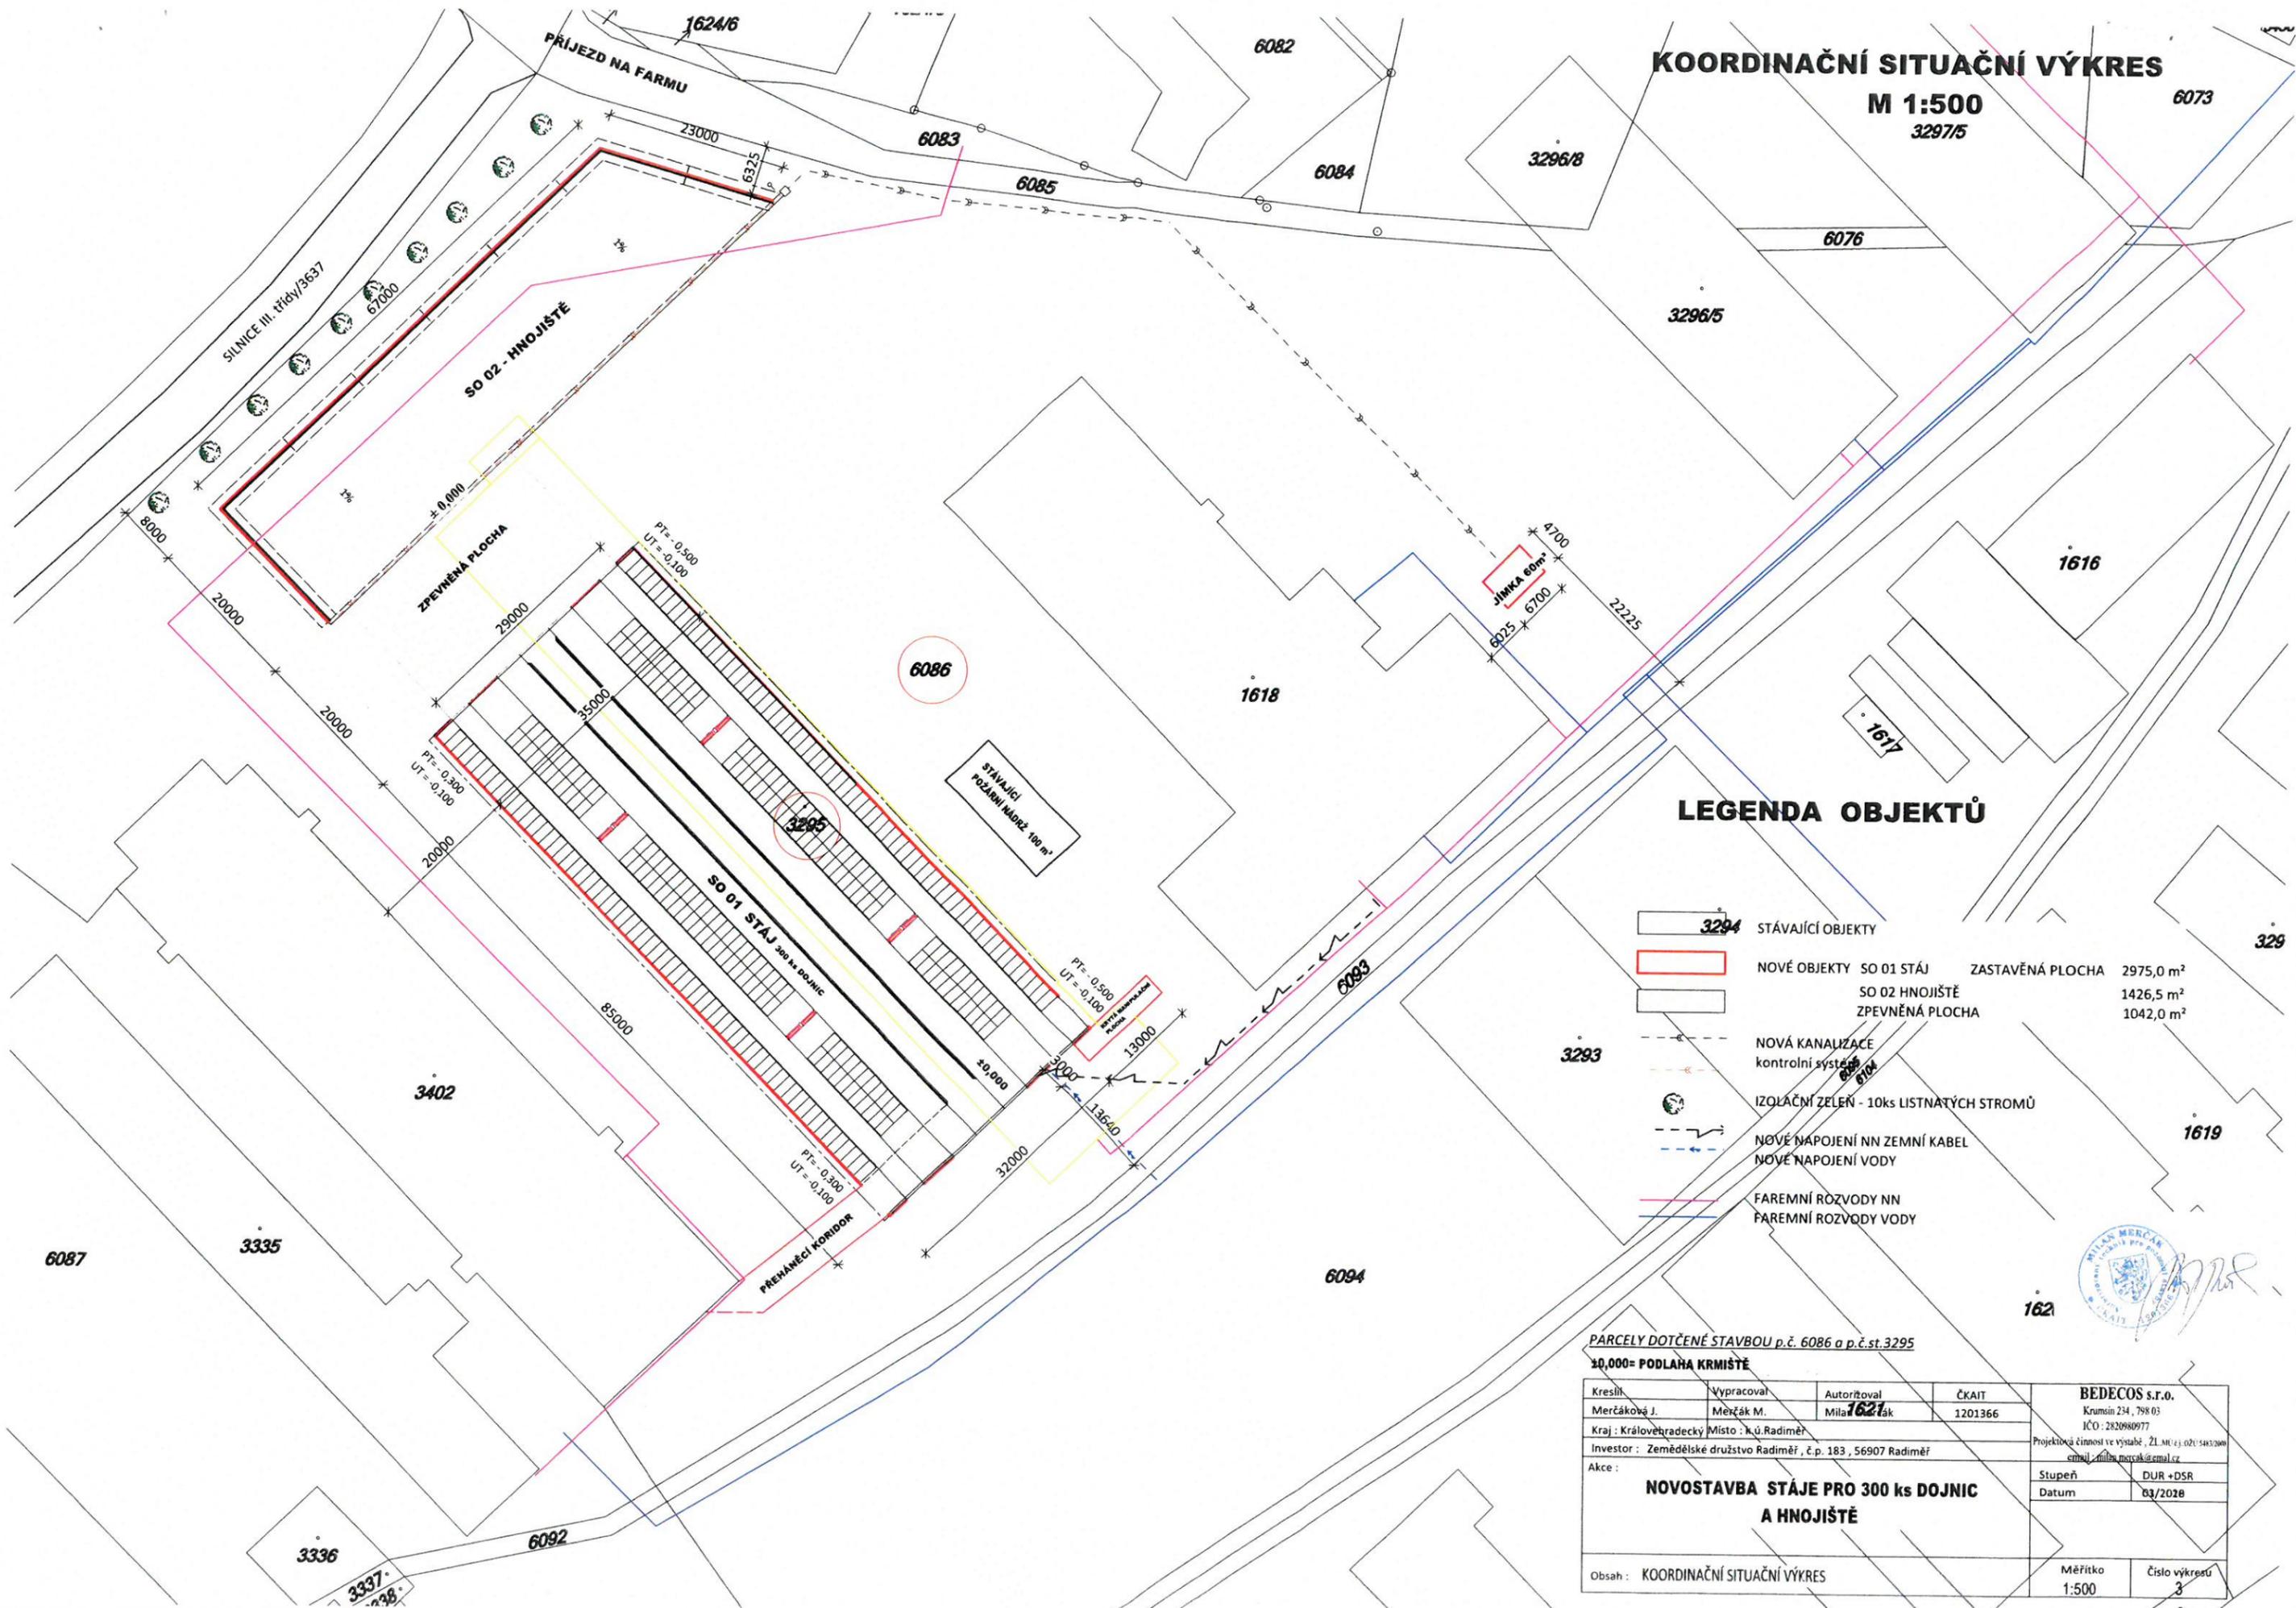

## LEGENDA OBJEKTŮ

- 3294 STÁVAJÍCÍ OBJEKTY
- NOVÉ OBJEKTY
- NOVÁ KANALIZACE
- IZOLAČNÍ ZELEN - 10ks LISTNATÝCH STROMŮ
- NOVÉ NÁPOJENÍ NN ZEMNÍ KABEL
- NOVÉ NÁPOJENÍ VODY
- FAREMNÍ ROZVODY NN
- FAREMNÍ ROZVODY VODY

NOVÉ OBJEKTY	SO 01 STÁJ	ZASTAVĚNÁ PLOCHA	2975,0 m <sup>2</sup>
	SO 02 HNOJIŠTĚ		1426,5 m <sup>2</sup>
	ZPEVNĚNÁ PLOCHA		1042,0 m <sup>2</sup>

PARCELY DOTČENÉ STAVBOU p.č. 6086 a p.č.st.3295  
±0,000= PODLAHA KRMIŠTĚ

Kreslil: Merčáková J.	Vypracoval: Merčák M.	Autorizoval: Mila 1621	ČKAIT: 1201366	<b>BEDECOS s.r.o.</b> Krumlín 234, 798 03 IČO: 2820980977 Projektová činnost ve výstavbě, ŽL.MU.43.021/543200 email: mila.mercak@gmail.cz
Kraj: Královéhradecký Místo: k.ú.Radiměř Investor: Zemědělské družstvo Radiměř, č.p. 183, 56907 Radiměř				
<b>NOVOSTAVBA STÁJE PRO 300 ks DOJNIC A HNOJIŠTĚ</b>				Stupeň: DUR + DSR Datum: 03/2020
Obsah: KOORDINAČNÍ SITUAČNÍ VÝKRES				Měřítko: 1:500 Číslo výkresu: 3

