




1

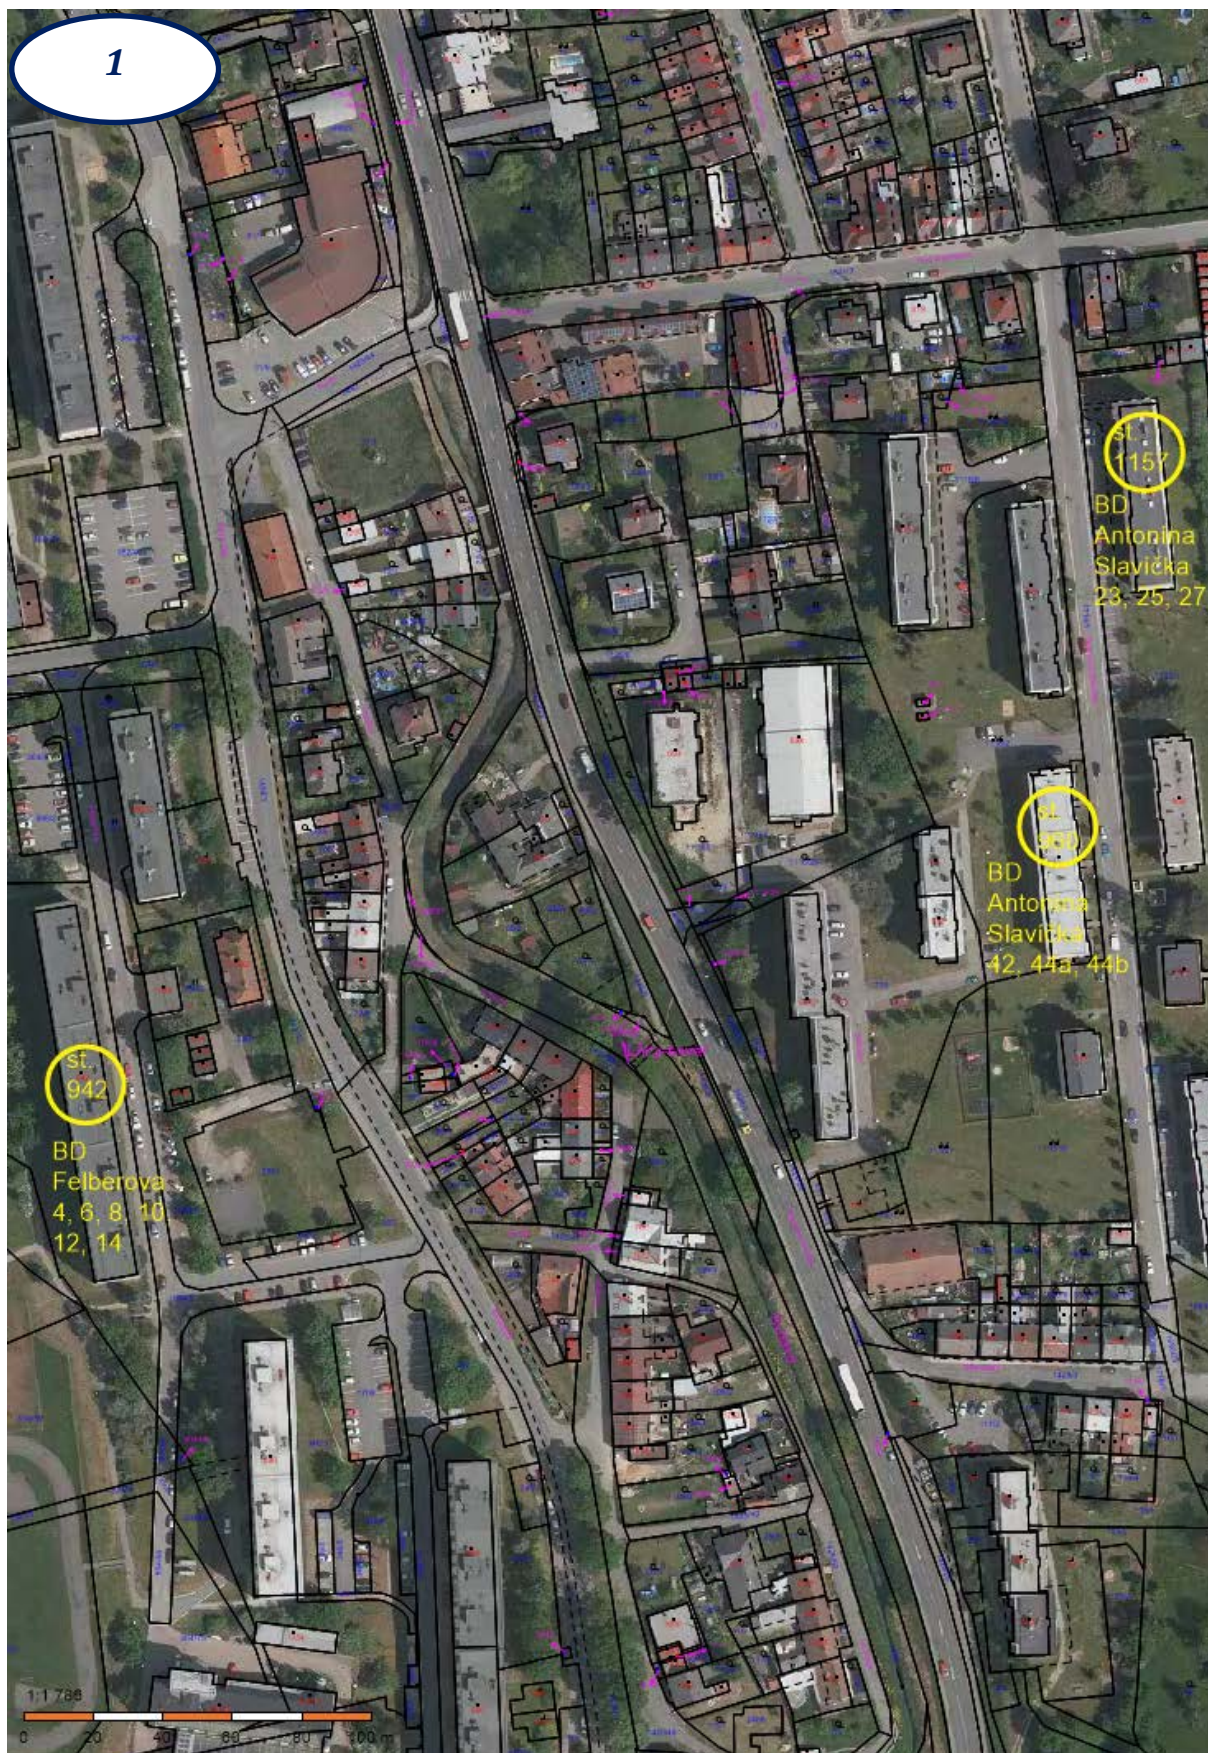


2

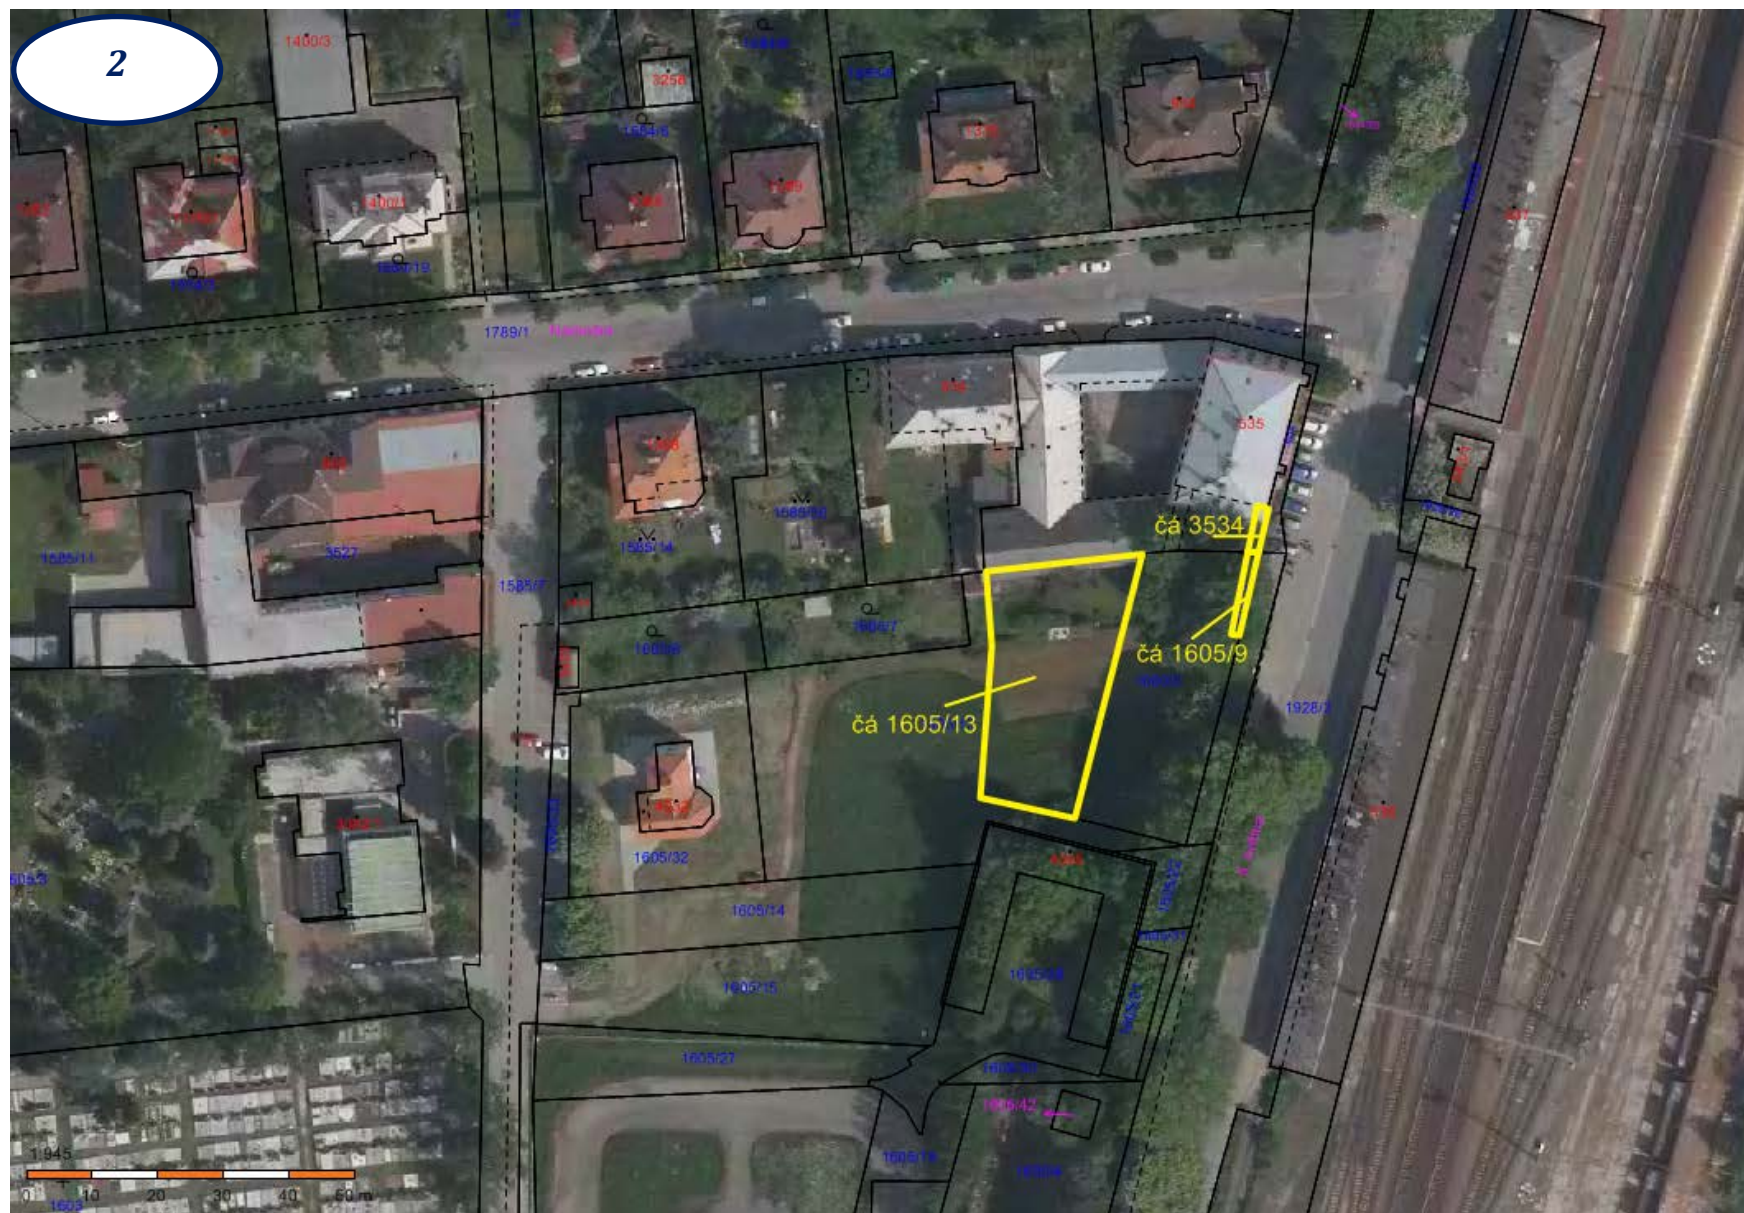

PŮVODNÍ NÁVRH NA PARKOVACÍ MÍSTA:

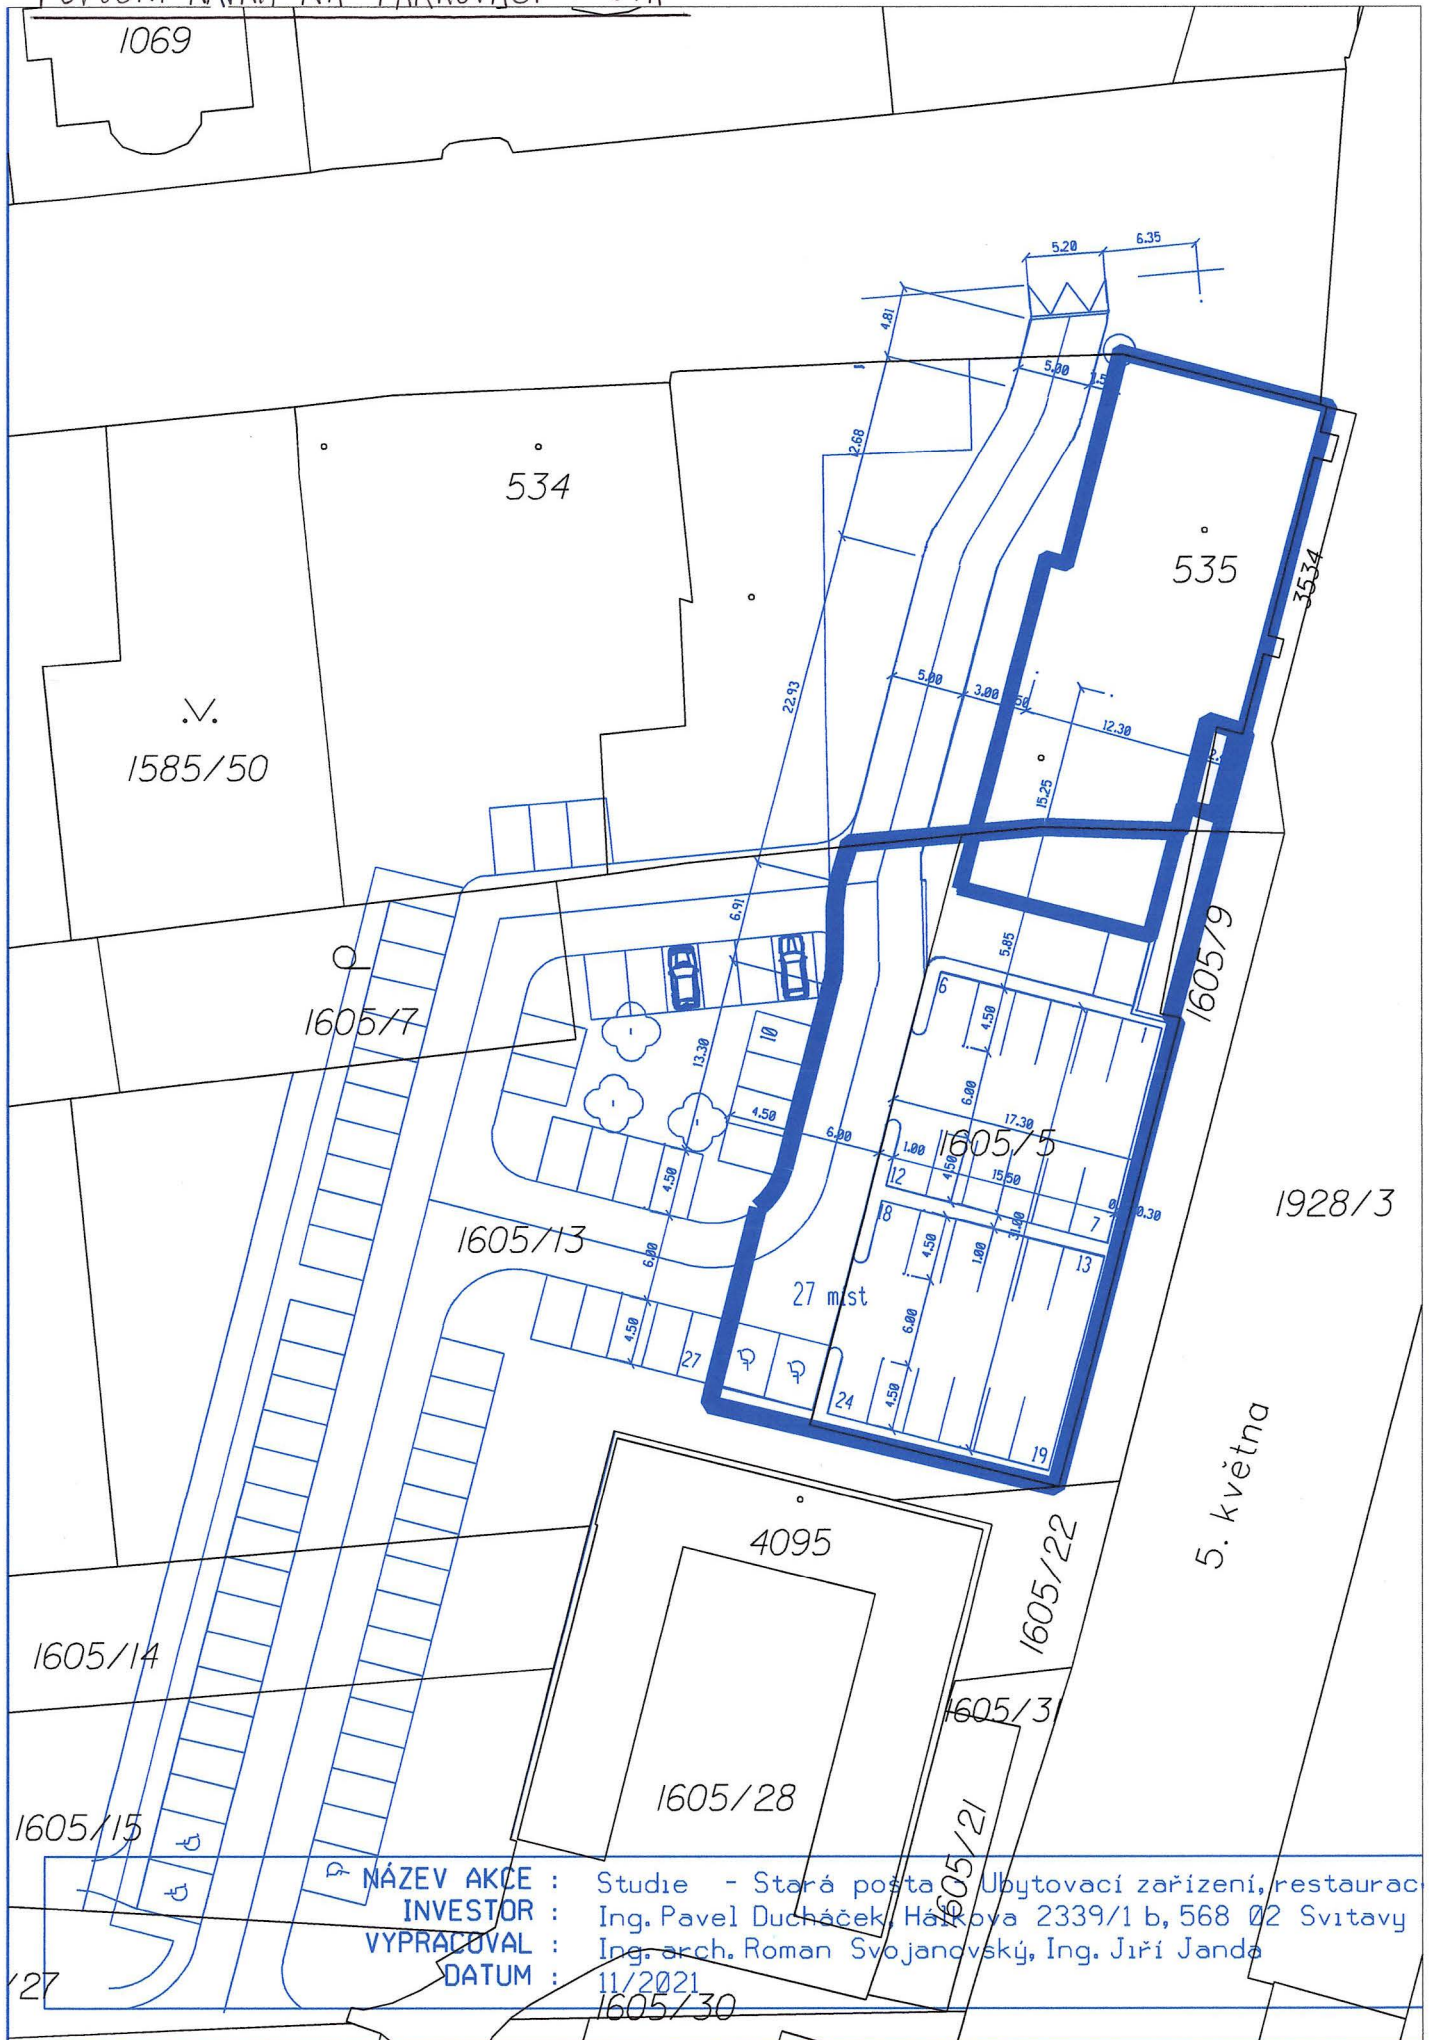

NOVÝ NÁVRH NA PARKOVACÍ MÍSTA :

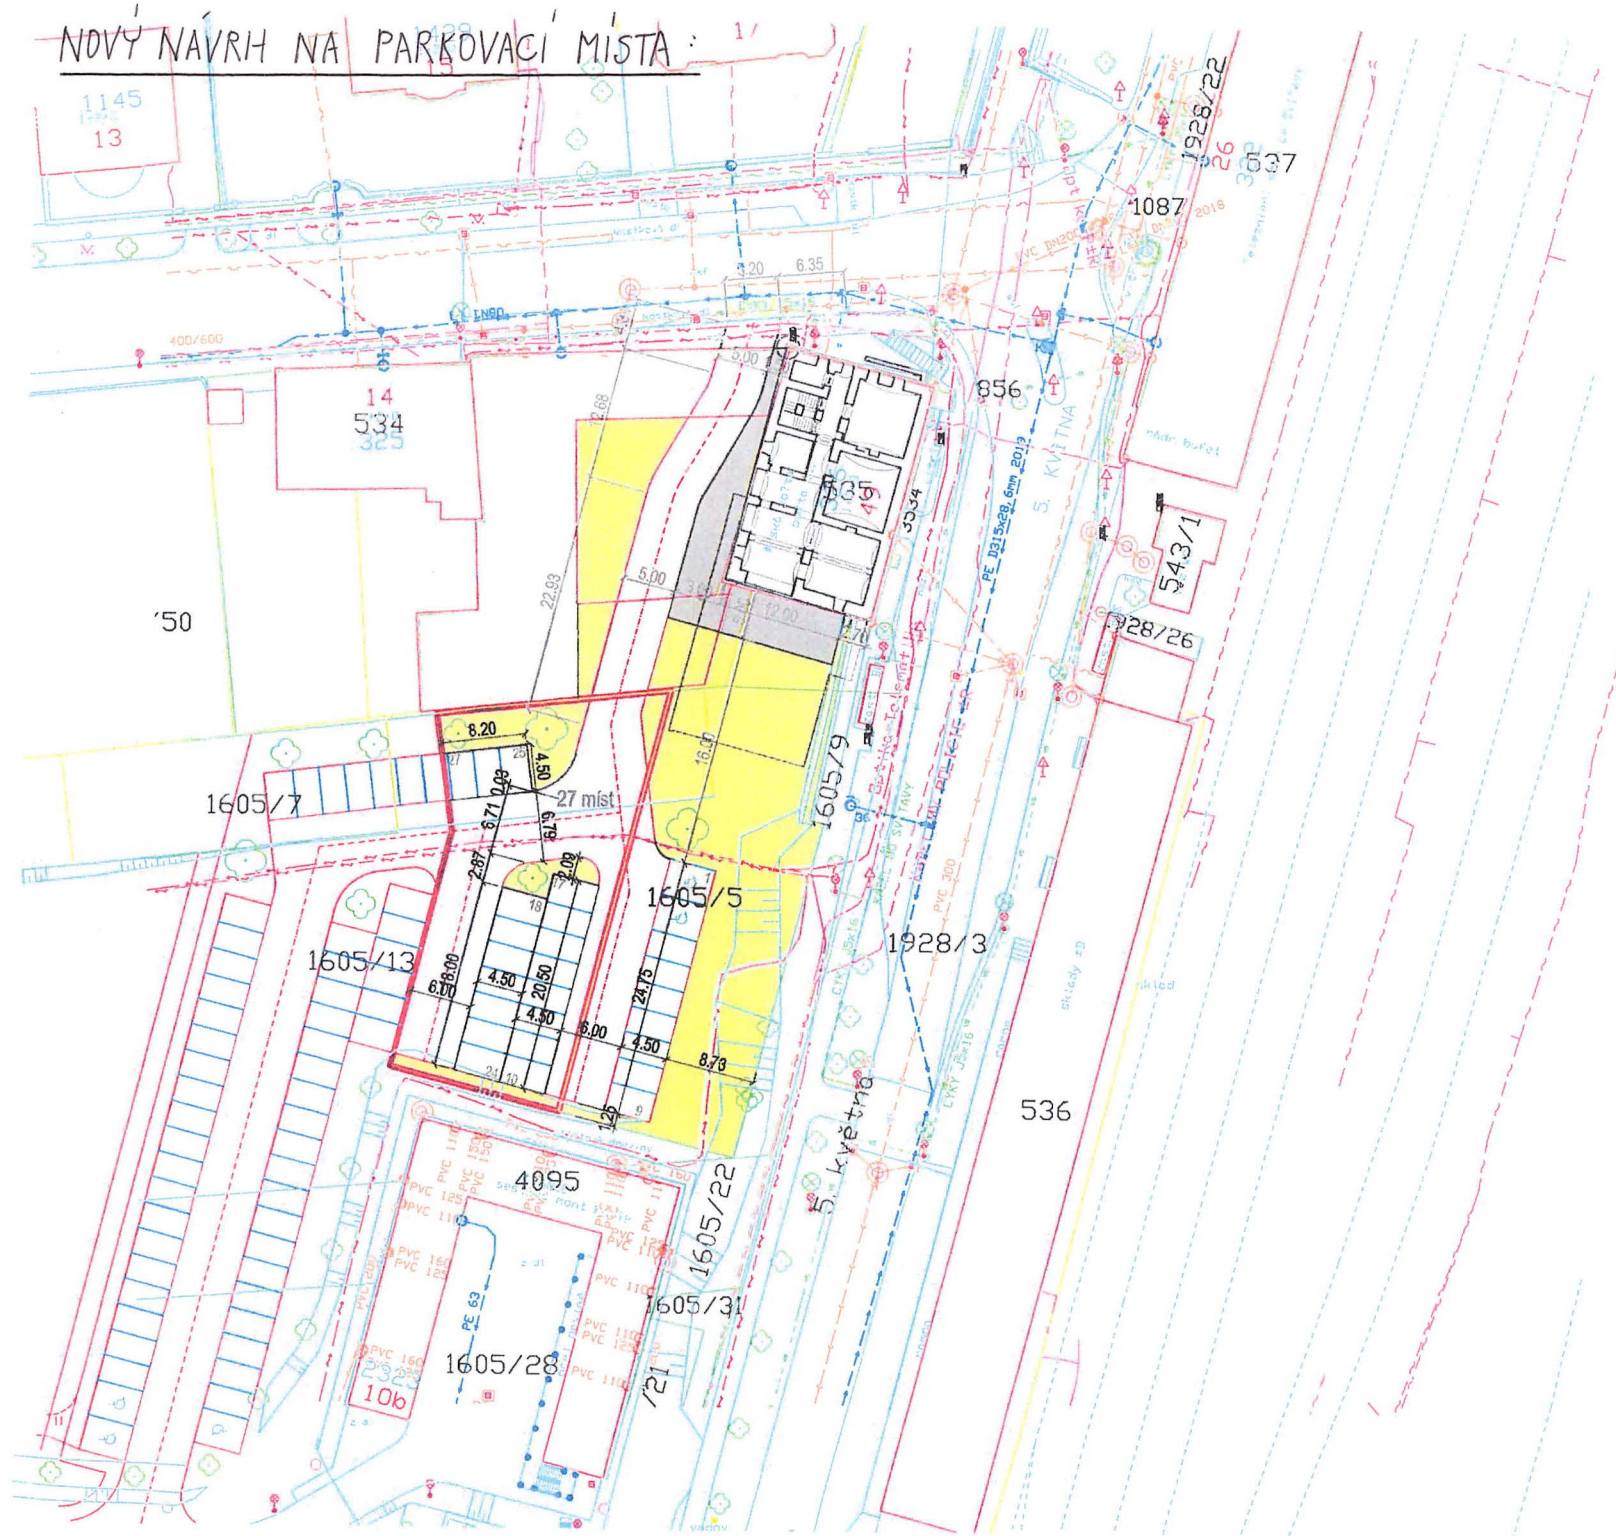

LEGENDA

— Zájmový objekt

LEGENDA POVRCHŮ

- Zpevněná plocha - Komunikace,
- Zpevněná plocha - Parkovací místa
- Zpevněná plocha - Chodník
- Zeleň - Návrh

