


DETAIL Č. 1

V TERMÍNU: 11.5.2026 - 17.7.2026
17.8.2026 - 28.8.2026



POLICIE ČESKÉ REPUBLIKY - KRP		
PLATNOST TOTOHO VYJÁDRĚNÍ JE 1 ROK. V dne	SOUHLASÍM S PDZ, ZUK, UZÁVÍRKOU A OBJEZDOU TRASOU. V dne	SOUHLASÍM S PDZ, ZUK, UZÁVÍRKOU A OBJEZDOU TRASOU. V dne

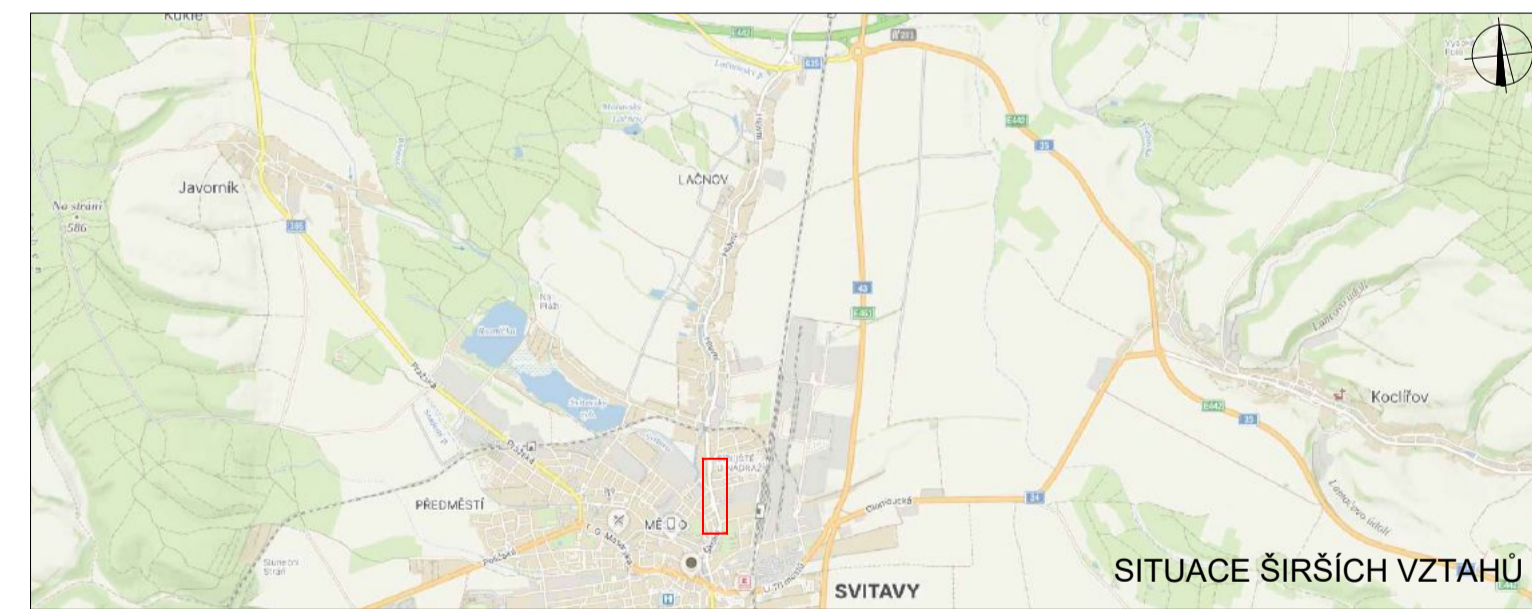

LEGENDA

P8 TRVALÉ SVISLÉ DOPRAVNÍ ZNAČENÍ	P22 NAVRŽENÉ PŘECHODNÉ SVISLÉ DOPRAVNÍ ZNAČENÍ OSAZENO 7 DŇÍ PŘED UZÁVÍRKOU
P8 DOČASNĚ ZNEPLATNĚNÉ TRVALÉ SVISLÉ DOPRAVNÍ ZNAČENÍ	P23 NAVRŽENÉ PŘECHODNÉ SVISLÉ DOPRAVNÍ ZNAČENÍ OSAZENO 7 DŇÍ PŘED UZÁVÍRKOU
P23 NAVRŽENÉ PŘECHODNÉ SVISLÉ DOPRAVNÍ ZNAČENÍ	P23 PŘECHODNÉ SVISLÉ DOPRAVNÍ ZNAČENÍ V FÁZI REALIZACE STAVBY "Hvězdičká Svatého potoka na ul. M. Horákové, Svítavy 2. etapa"
TRVALÉ VODOROVNÉ DOPRAVNÍ ZNAČENÍ	
ZÁBOR V KOMUNIKACI	

Použité dopravní značení bude v záložce uceleno a v reflexním provedení 8 1. K záboru dopravního značení jsou vyhrazeny TP 82. Značky pro dopravní značení na pozemních komunikacích. TP 82 Značky pro vodorovné pravostranné uložení na pozemních komunikacích. 8 1. úprava

VYPRACOVÁVAL: Bc. Michaela Grycová		DoZBos s.r.l. Průmyslová 264/112 660 01 Bosonovice TEL: 730 514 719 E-mail: grycovaj@dozbos.cz www.dozbos.cz
KONTROLOVAL: Ing. Mgr. Josef Janík		
NAZEV ARKY: REKONSTRUKCE VODOVODNÍHO ŘÁDU V UL. BEZUČOVA, SVÍTAVY	DATAUM: 02/2026	
NAZEV PŘÍLOHY: SITUACE DOPRAVNĚ-INŽENYRSKÝCH OPATŘENÍ	FORMÁT: 1290x594	
OBSAH: DETAIL Č. 1 ČÁSTEČNÁ UZÁVÍRKA	ČÍSLO ZNAČENÍ:	ČÍSLO PŘÍLOHY: 1