


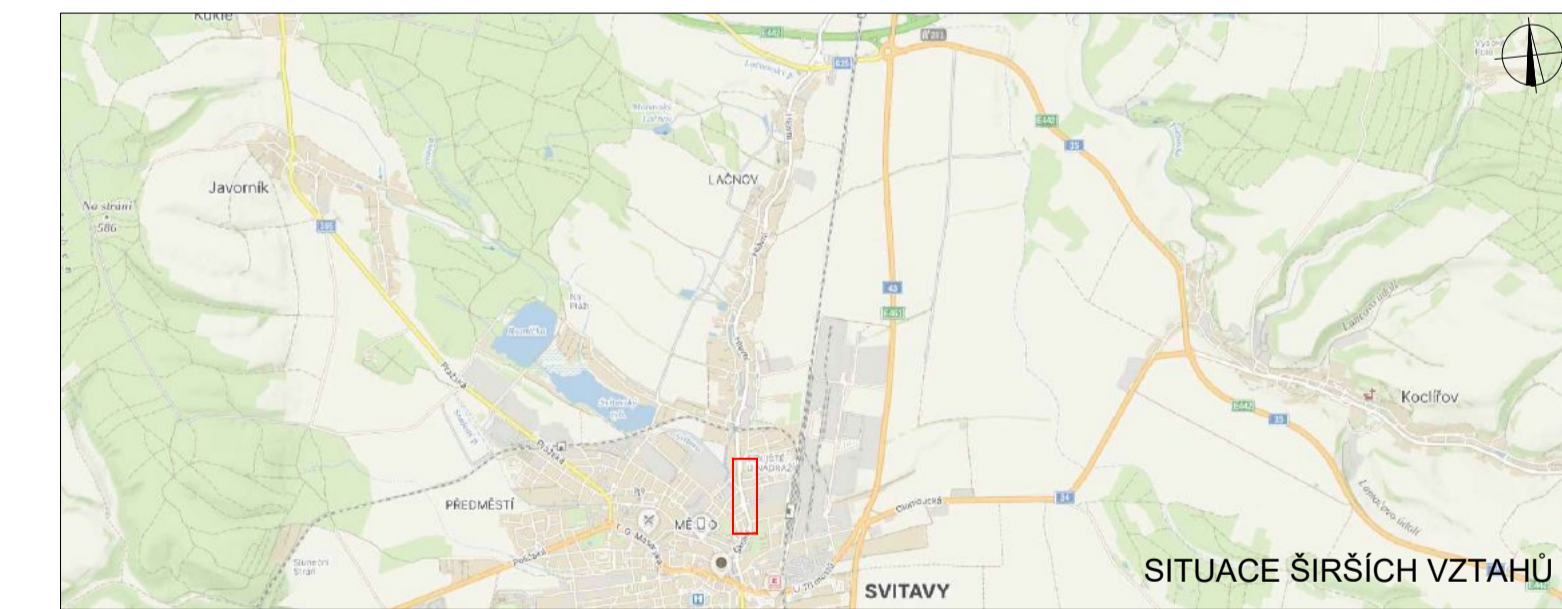

POLICIE ČESKÉ REPUBLIKY - KŘP		
PLATNOST TOTOHO VYJÁDRĚNÍ JE 1 ROK. V ..... dne	SOUHLASÍME S PDZ, ZUK, UZÁVÍRKOU A OBJEZDNOU TRASOU. V ..... dne	SOUHLASÍME S PDZ, ZUK, UZÁVÍRKOU A OBJEZDNOU TRASOU. V ..... dne



**LEGENDA**

P8 TRVALÉ SVISLÉ DOPRAVNÍ ZNAČENÍ	P22 NAVRŽENÉ PŘECHODNÉ SVISLÉ DOPRAVNÍ ZNAČENÍ OSAZENO 7 DNI PŘED UZÁVÍRKOU
P8 DOČASNĚ ZNEPLATNĚNÉ TRVALÉ SVISLÉ DOPRAVNÍ ZNAČENÍ	P22 NAVRŽENÉ PŘECHODNÉ SVISLÉ DOPRAVNÍ ZNAČENÍ OSAZENO 7 DNI PŘED UZÁVÍRKOU
P22 NAVRŽENÉ PŘECHODNÉ SVISLÉ DOPRAVNÍ ZNAČENÍ	P22 PŘECHODNÉ SVISLÉ DOPRAVNÍ ZNAČENÍ V RÁMCI REALIZACE STAVBY* *Heslově Sada Studeného potoka na ul. M. Horákové, Svítavy 2.etapa*
P22 TRVALÉ VODOROVNÉ DOPRAVNÍ ZNAČENÍ	
P22 ZÁBOR V KOMUNIKACI	

Použité dopravní značení bude v závislosti na podmínkách a v reflexním provedení dle 4. tabulky dopravních značek pro vyhledání TP 02. Značky pro dopravní značení na pozemních komunikacích. TP 02 Značky pro vodorovné pruhování vozů na pozemních komunikacích. © updat

VYPRACOVÁVAL: Bc. Michaela Grycová		DoZBos s.r.l. Průmyslová 264/112 660 01 Bosonovice Tel.: 730 514 719 E-mail: grycov@dozbos.cz www.dozbos.cz
KONTROLOVAL: Ing. Mgr. Josef Janík		
NAZEV AKCE: REKONSTRUKCE VODOVODNÍHO ŘÁDU V UL. BEZUČOVA, SVITAVY	DATUM: 02/2026	
NAZEV PŘÍLOHY: SITUACE DOPRAVNĚ-INŽENÝRSKÝCH OPATŘENÍ	FORMÁT: 1290x594	
OBSAH: DETAIL Č. 1 - ČÁSTEČNÁ UZÁVÍRKA VČ. UL. TOUVÁRNÍ	ČÍSLO ZNAČKY: .....	ČÍSLO PŘÍLOHY: .....