


ZMĚNA Č. 1 ÚZEMNÍHO PLÁNU BRNĚNEC

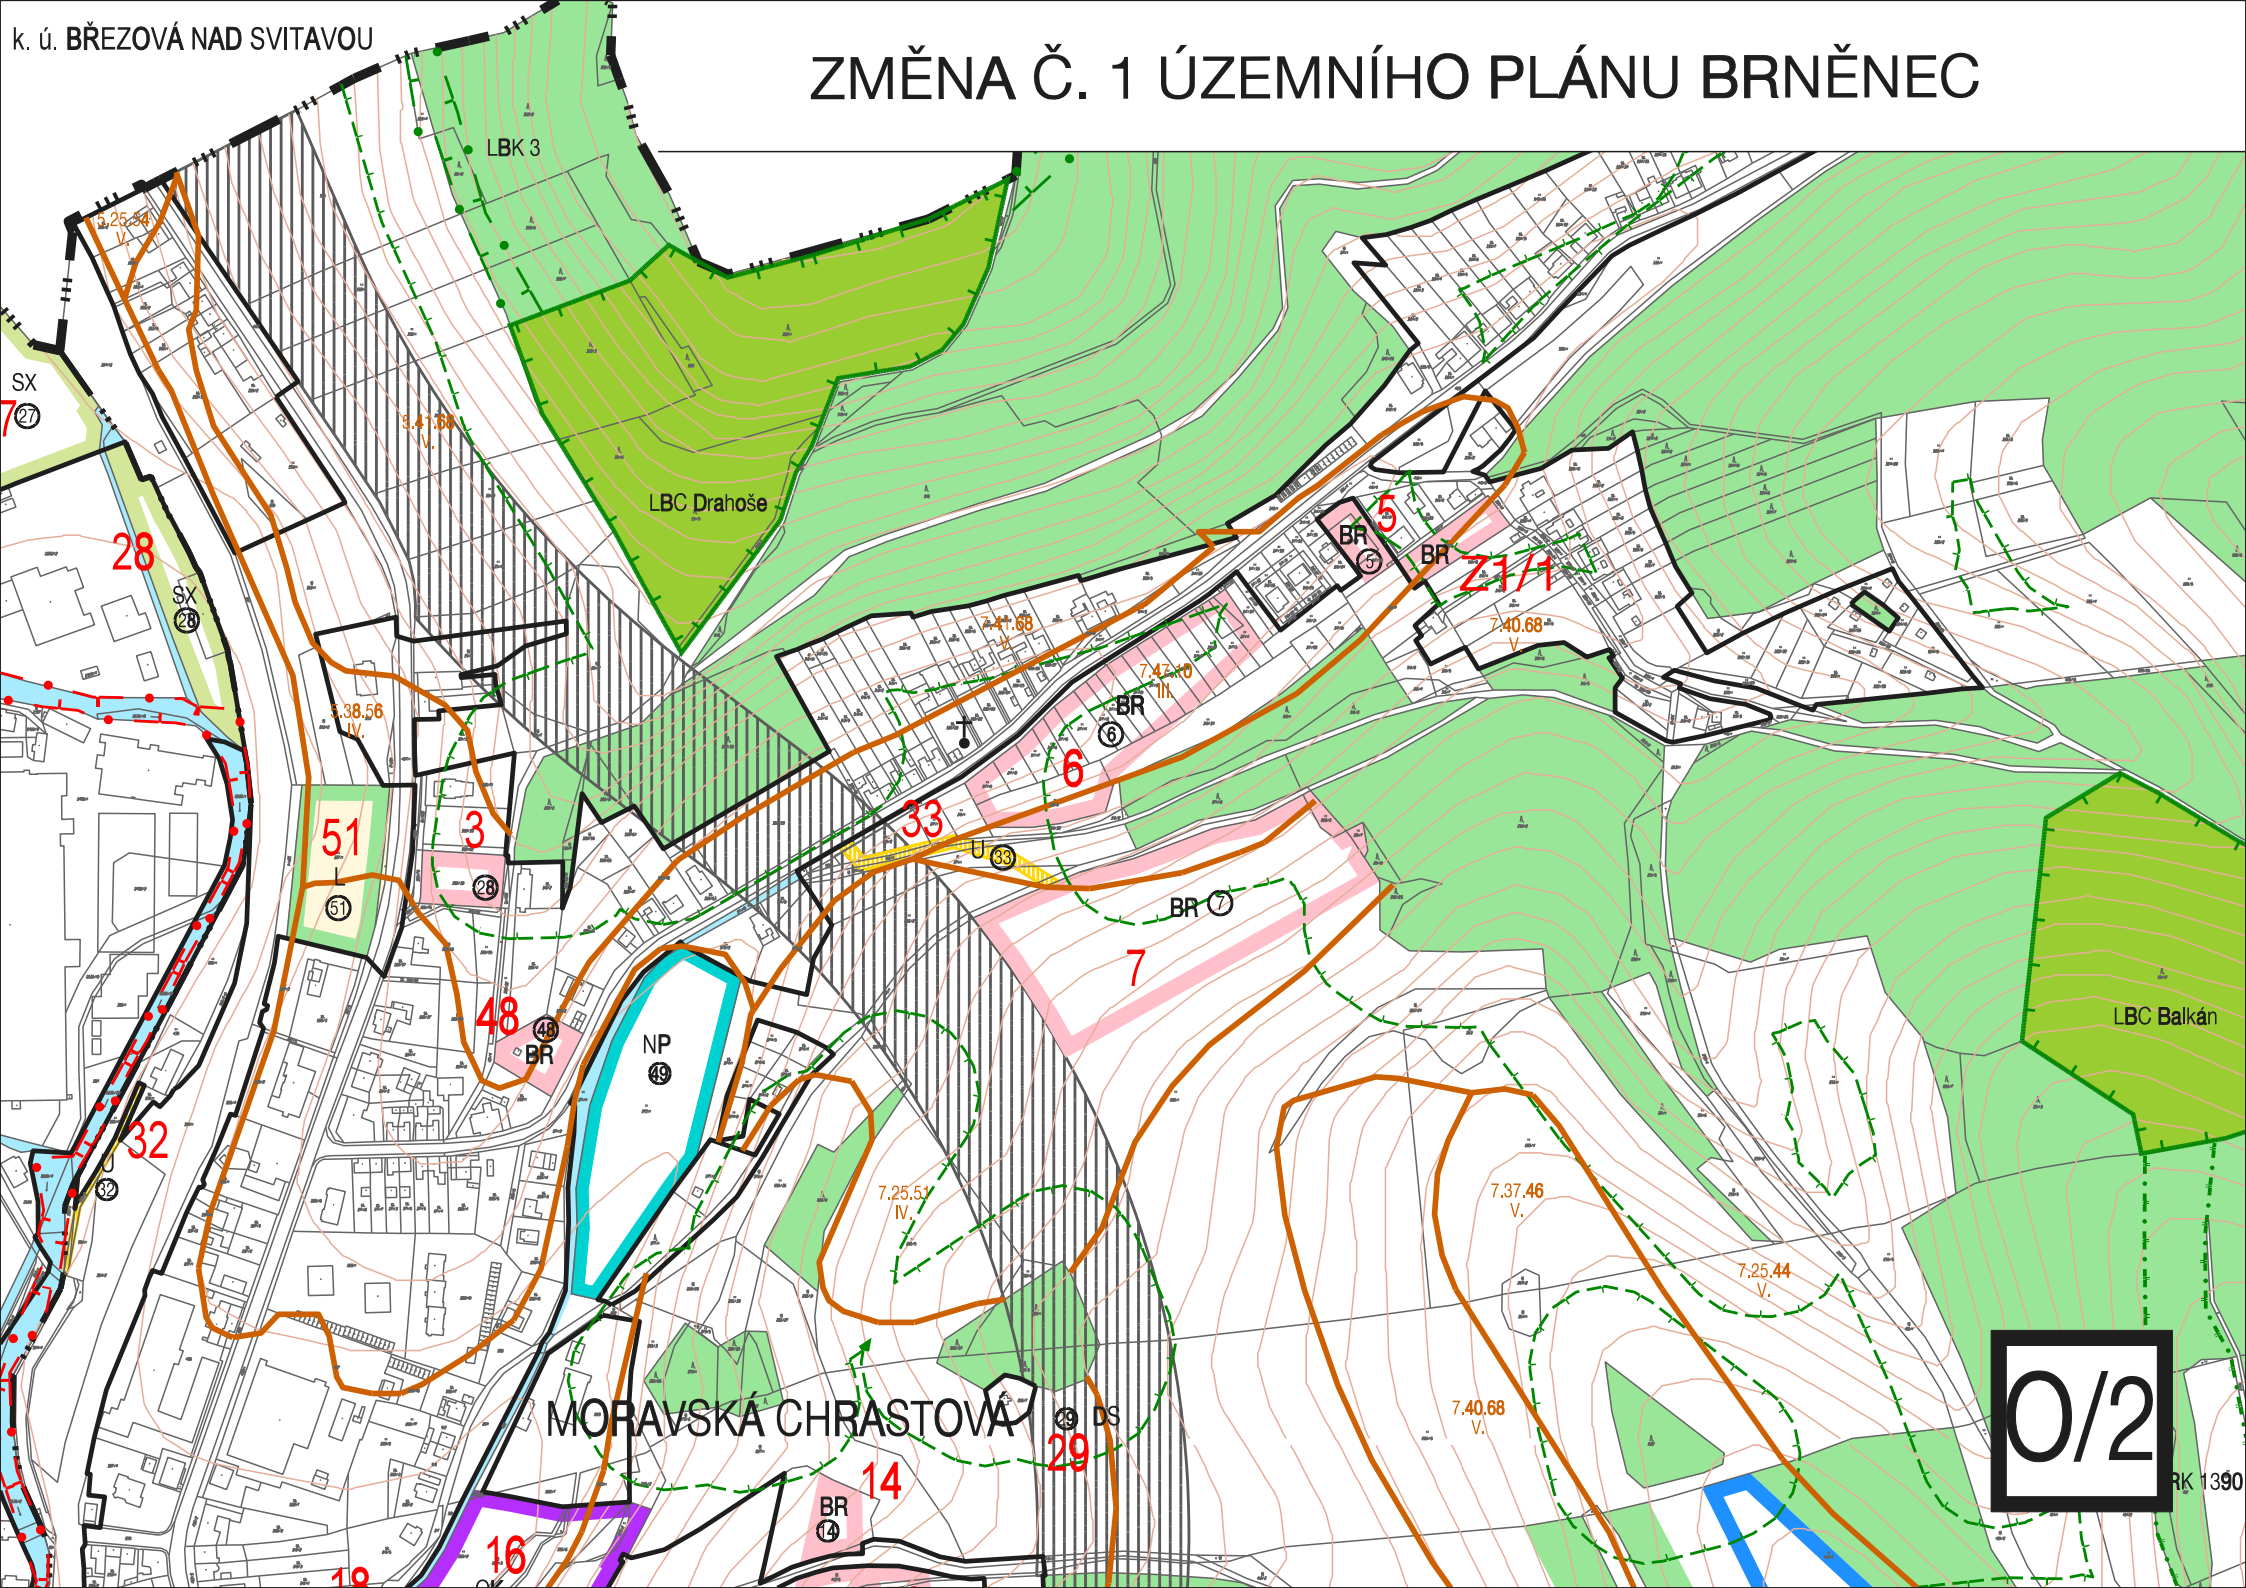

0/2