

NAZEV STAVBY:

**Obchodní centrum Svitavy, U Tří mostů**

MÍSTO STAVBY/  
BUILDING PLACE:

Svitavy, Pardubický kraj

INVESTOR/  
CLIENT:

UNIMEX GROUP, uzavřený investiční fond, a.s.  
Václavské nám. 815/ 53  
110 00 PRAHA 1  
IČO: 28375025

ZPRACOVATEL PROJEKTU/  
PROJECT PROCESSOR:

**EP EUROPROJEKT** s.r.o.  
Kudrnova 144/17  
150 00 Praha 5  
tel: 257 213 206  
fax: 257 213 723

PROJEKTANT/DESIGNER:

GENERÁLNÍ PROJEKTANT/  
GENERAL DESIGNER:

**EP EUROPROJEKT** s.r.o.  
Kudrnova 144/17  
150 00 Praha 5  
tel: 257 213 206  
fax: 257 213 723

VEDENÍ PROJEKTU/  
PROJECT LEADER:

Ing. arch. Jan Abt

+420 266 109 112  
abt@europrojekt.com

PROFESNÍ SPECIÁLIST:

situční výkresy

FORMÁT/  
FORMAT:

A3

CÍSLO PŘÍLOHY/  
PRINT-OUT NUMBER:

OBJEKTÁŽ/  
OBJECT NUMBER:

CÍSLO ZAKÁZKY/  
CONTRACT NUMBER:

MĚŘÍTKO/  
SCALE FACTOR:

1:1000

INDEX ZMĚNY STAV K DATU/  
INDEX OF CHANGE STATE TO DATE:

A1

DATUM/  
DATE:

06/2016

STUPEŇ PD/  
DOCUMENT LEVEL:

Územní studie




NAZEV/  
NAME:

**SITUACE KOORDINAČNÍ  
-výřez a detail**


CÍSLO PŘÍLOHY/  
LAYOUT NUMBER:

C.3.1
 
# legenda

-  navrhované objekty
-  zeleň veřejné prostranství
-  zeleň areálová

## DETAIL 1

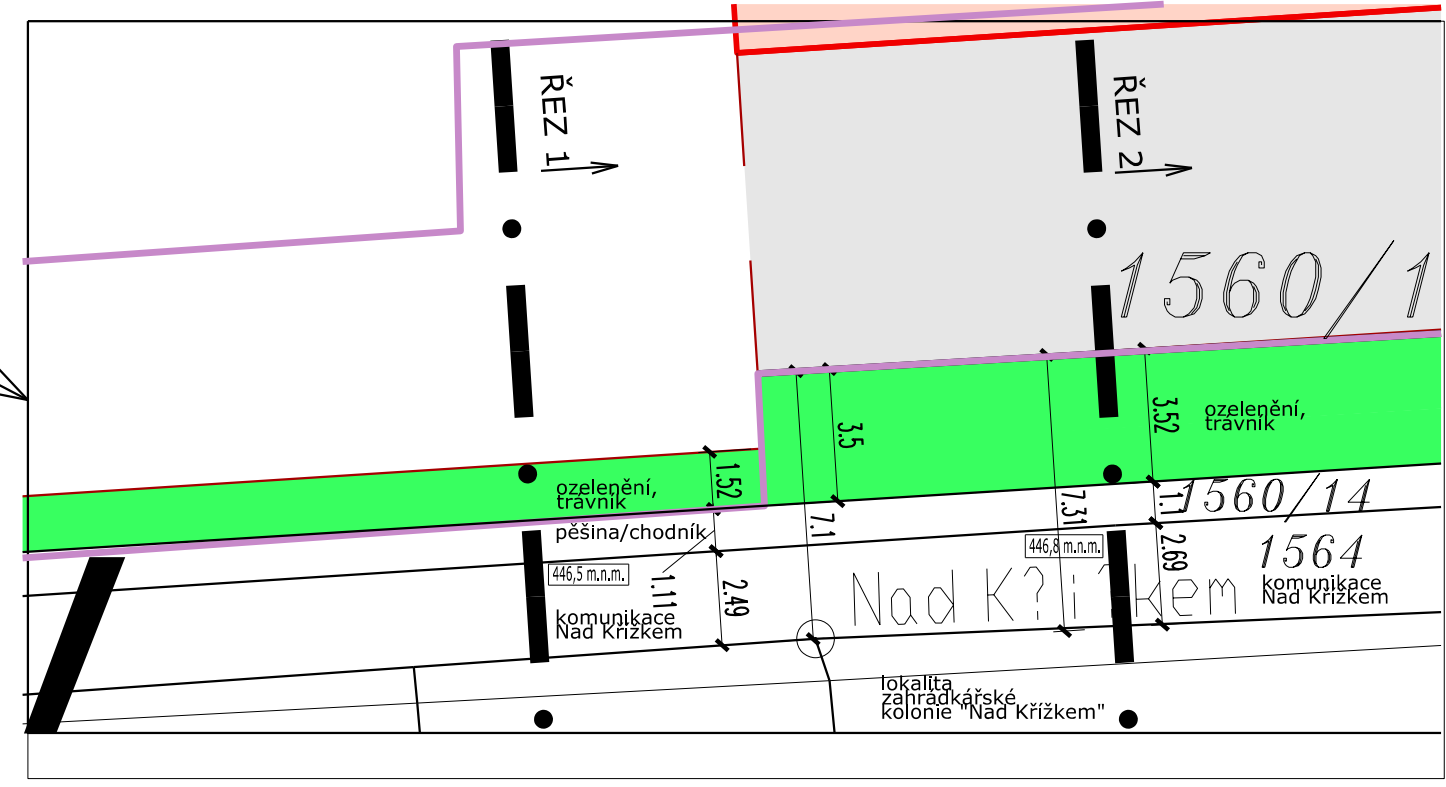

## ŘEŠENÉ ÚZEMÍ