


# VENDOLÍ

## ZMĚNA č.3 ÚZEMNÍHO PLÁNU

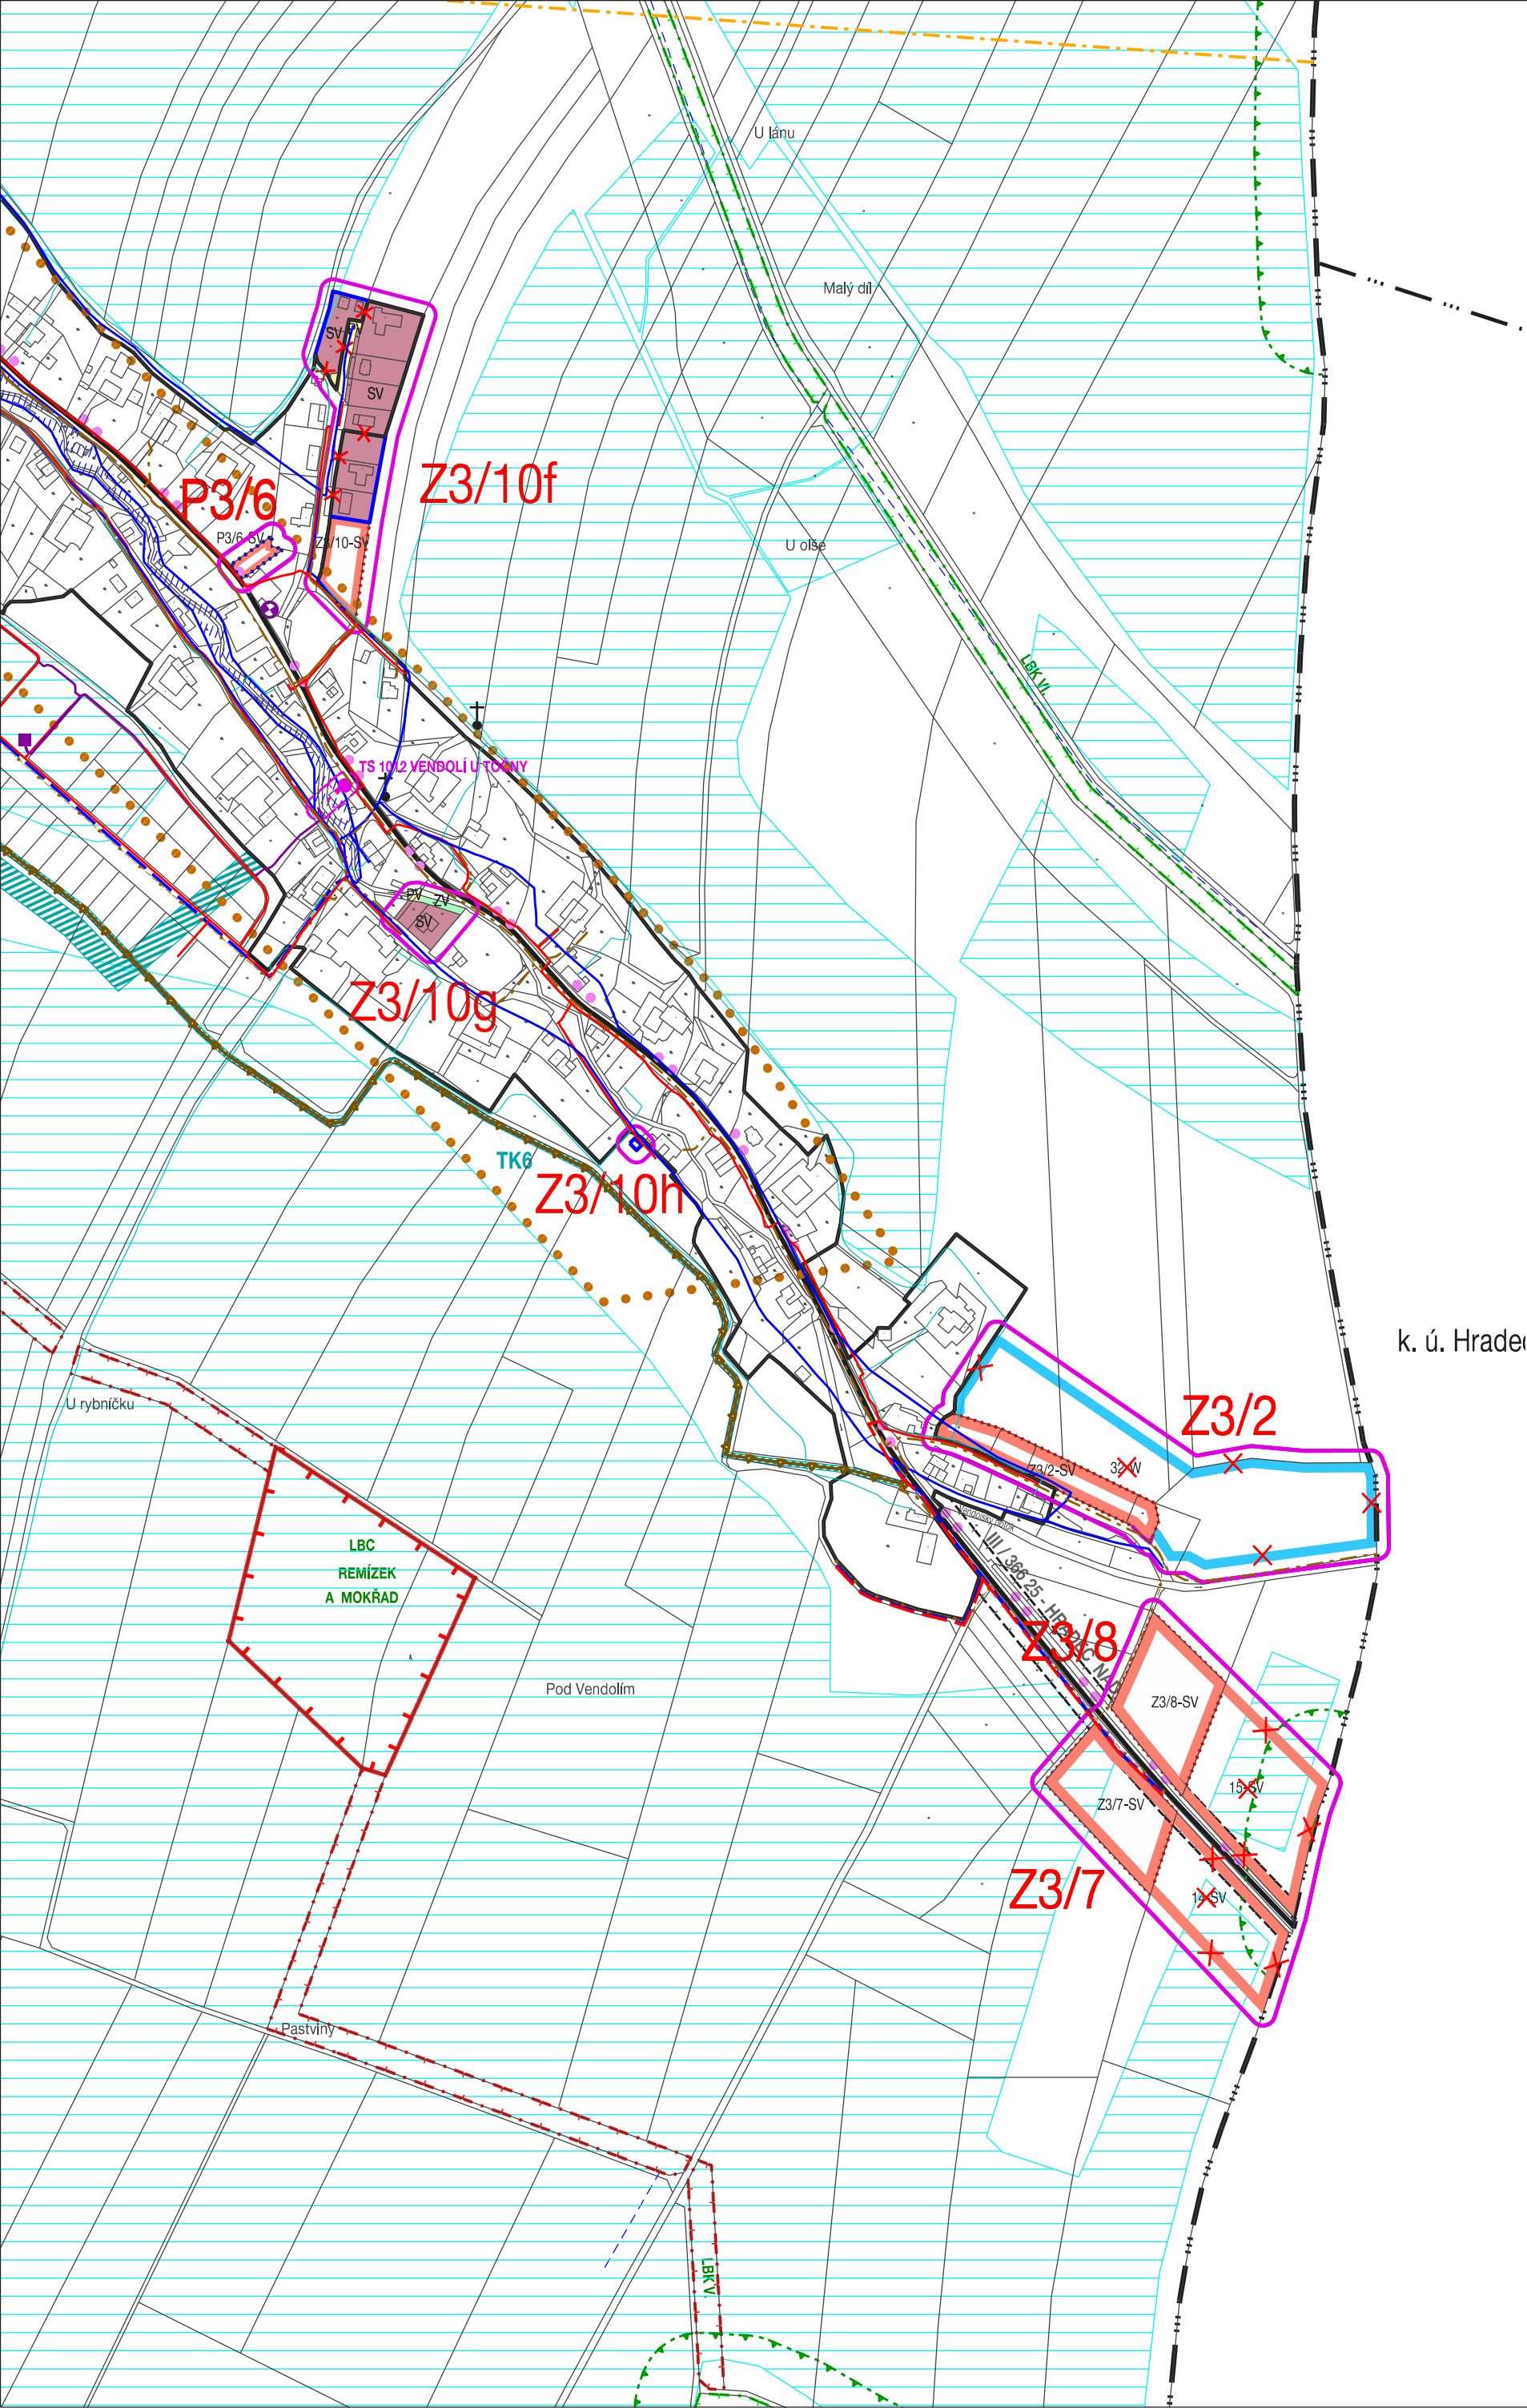

HRANICE, IDENTIFIKACE PLOCH				
	...	...	...	hranice řešeného území
				hranice zastavěného území
				hranice zastavěného území rušené změnou č. 3
				aktualizovaná hranice zastavěného území k 31. 10. 2023
				hranice zastavitelných ploch
				hranice ploch přestavby
				hranice řešeného území změny č. 3
				plochy změn rušené změnou č. 3
				identifikace dílčí změny
URBANISTICKÁ KONCEPCE, KONCEPCE USPOŘÁDÁNÍ KRAJINY				
STABILIZOVANÉ PLOCHY	PLOCHY ZMĚN	ÚZEMNÍ REZERVY		hranice ploch s rozdílným způsobem využití
PLOCHY S ROZDÍLNÝM ZPŮSOBEM VYUŽITÍ				
PLOCHY SMÍŠENÉ OBYTNÉ				
				VENKOVSKÉ
PLOCHY VEŘEJNÝCH PROSTRANSTVÍ				
				VEŘEJNÁ PROSTRANSTVÍ
				VEŘEJNÁ PROSTRANSTVÍ - VEŘEJNÁ ZELEŇ

KONCEPCE VEŘEJNÉ INFRASTRUKTURY			
DOPRAVNÍ OBSLUHA			
STAV	NÁVRH	REZERVA	
			silnice III. třídy
			cyklistické trasy
			autobusová zastávka

ÚZEMNÍ SYSTÉM EKOLOGICKÉ STABILITY		
FUNKČNÍ	NEFUNKČNÍ	
		lokální biocentrum
		lokální biokoridor
LBC, LBK		identifikace skladebních částí ÚSES

Celé správní území obce je situováno v ochranném pásmu radiolokačního zařízení Ministerstva obrany ČR.

Do správního území obce zasahuje zájmové území Ministerstva obrany koridor RR směrů - zájmové území pro nadzemní stavby (dle ustanovení §175 odst. 1 zákona č. 183/2006 Sb., o územním plánování a stavebním řádu), které je nutno respektovat podle zákona č. 222/1999 Sb., o zajišťování obrany ČR a zákona č. 127/2005 Sb., o elektronických komunikacích.

Ve správním území obce se nachází Koridor podzemních sítí - zájmové území pro podpovrchové stavby a veškeré zemní práce (dle ustanovení §175 odst. 1 zákona č. 183/2006 Sb., o územním plánování a stavebním řádu), které je nutno respektovat podle zákona č. 222/1999 Sb., o zajišťování obrany ČR a zákona č. 127/2005 Sb., o elektronických komunikacích.

Celé správní území je zájmovým územím Ministerstva obrany z hlediska povolování vyjmenovaných druhů staveb.

Ve správním území obce se nachází objekty důležité pro obranu státu včetně zájmového území (dle § 175 odst. 1 zákona č. 183/2006 Sb., o územním plánování a stavebním řádu), které je nutno respektovat podle zákona č. 222/1999 Sb., o zajišťování obrany ČR


Ve správním území obce se nachází podzemní vedení elektrizační soustavy včetně ochranného pásma, které je nutno respektovat podle zákona č. 222/1999 Sb., o zajišťování obrany ČR.

TECHNICKÁ INFRASTRUKTURA		
STAV	NÁVRH	
		koridor pro technickou infrastrukturu
		vodovodní řad
		tlaková kanalizace
		záchytný příkop
		středotlaký plynovod
		nadzemní vedení vn
		podzemní vedení vn
		trafostanice sloupová
		elektronické komunikační vedení - místní
		odvodnění
		hlavní meliorační zařízení (HMZ)
OCHRANA A ROZVOJ HODNOT ÚZEMÍ		
		významná drobná architektura (kříže, kapličky, památníky)
LIMITY VYUŽITÍ ÚZEMÍ		
		archeologické naleziště II. kategorie
		ochranná pásma nadzemního vedení vn
		ochranné pásmo silnice
		záplavové území

VÝŘEZ B

KOORDINAČNÍ VÝKRES



VENDOLÍ - ZMĚNA č.3 ÚZEMNÍHO PLÁNU - VÝSLEDNÝ NÁVRH		
EVIDENČNÍ ČÍSLO :	223 - 006 - 032	
ZHOTOVITEL :	URBANISTICKÉ STŘEDISKO BRNO, SPOL. S. R. O.	
PROJEKTANT :	ING. ARCH. E. NAVRÁTIL ING. P. VESELÝ, MGR. M. NOVOTNÝ, H. BRYCHTOVÁ	
GRAF. PRÁCE :		
POŘIZOVATEL :	MĚSTSKÝ ÚŘAD SVITAVY	
MĚŘÍTKO :	1: 5 000	0.1
DATUM :	4 / 2024	