


ÚZEMNÍ PLÁN KUKLE

LEGENDA

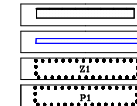

HRANICE ŘEŠENÉHO ÚZEMÍ
ZASTAVITELNÉ ÚZEMÍ K 31.12.2014
ZASTAVITELNÉ PLOCHY
PLOCHY PŘESTAVBY

plochy stabilizované	plochy změny
BY	BY
R1	
OY	
OS	
SV	
DS	DS
PV	
ZV	
	ZS
W	
NZ	
NL	
NS	

BYDLENÍ
v rodinných domech – venkovské
REKREACE
plochy sloužící pro rodinnou rekreaci
OBČANSKÉ VYBAVENÍ
veřejná infrastruktura
OBČANSKÉ VYBAVENÍ
třísobýdlová a sportovní zařízení
SMIŠENÉ VEJTNÉ
venkovské
DOPRAVNÍ INFRASTRUKTURA
ulicová
VEJTNÁ PROSTRANSTVÍ
veřejná
VEJTNÁ PROSTRANSTVÍ
veřejná zelení
ZELENÍ
soukromé a vyhrazené
PLOCHY VODNÍ
PLOCHY ZEMLĚDĚLSKÉ
PLOCHY LESNÍ
PLOCHY SMIŠENÉ NEZASTAVITELNÉHO ÚZEMÍ

PŘÍRODNÍ LIMITY	stav	novum

MIGRAČNĚ VÝZNAMNÉ ÚZEMÍ
OCHRANNÁ ZÓNA NADŘEDOVÁNÍHO BOKODOPORU
VÝZNAMNÝ KRAJINNÝ PRVEK
OCHRANNÉ PÁSMA LESA

TECHNICKÉ LIMITY	

OCHRANNÁ PÁSMA TECHNICKÉ INFRASTRUKTURY
OCHRANNÁ PÁSMA DOPRAVNÍ INFRASTRUKTURY

VODNÍ HOSPODÁŘSTVÍ	

VODNÍ TOKY
CHOPAVÝ VÝCHOVODOVSKÝ KŘÍŽ – CELÉ ÚZEMÍ


TECHNICKÁ INFRASTRUKTURA	
VZD	VZS

VODOLEJA, VODOMĚRNÁ ŠACHTA
VODNÍ ZDROJ
PŘÍVODČÍ VODY
VENKOVNÍ VODENÍ VN 35KV
TRAFOSTANICE

DOPRAVNÍ INFRASTRUKTURA	

SUNICE LITŘOJ
CYKLOTRASY
ZASTÁVKY BUS


V ŘEŠENÉM ÚZEMÍ SE NACHÁZÍ OCHRANNÉ PÁSMA LETIŠTÍHO RADIOLOKAČNÍHO PROSTŘEDÍ ZAHNUTÉ DOLEJU 103-LETECKÁ STAVBA VČETNĚ OP

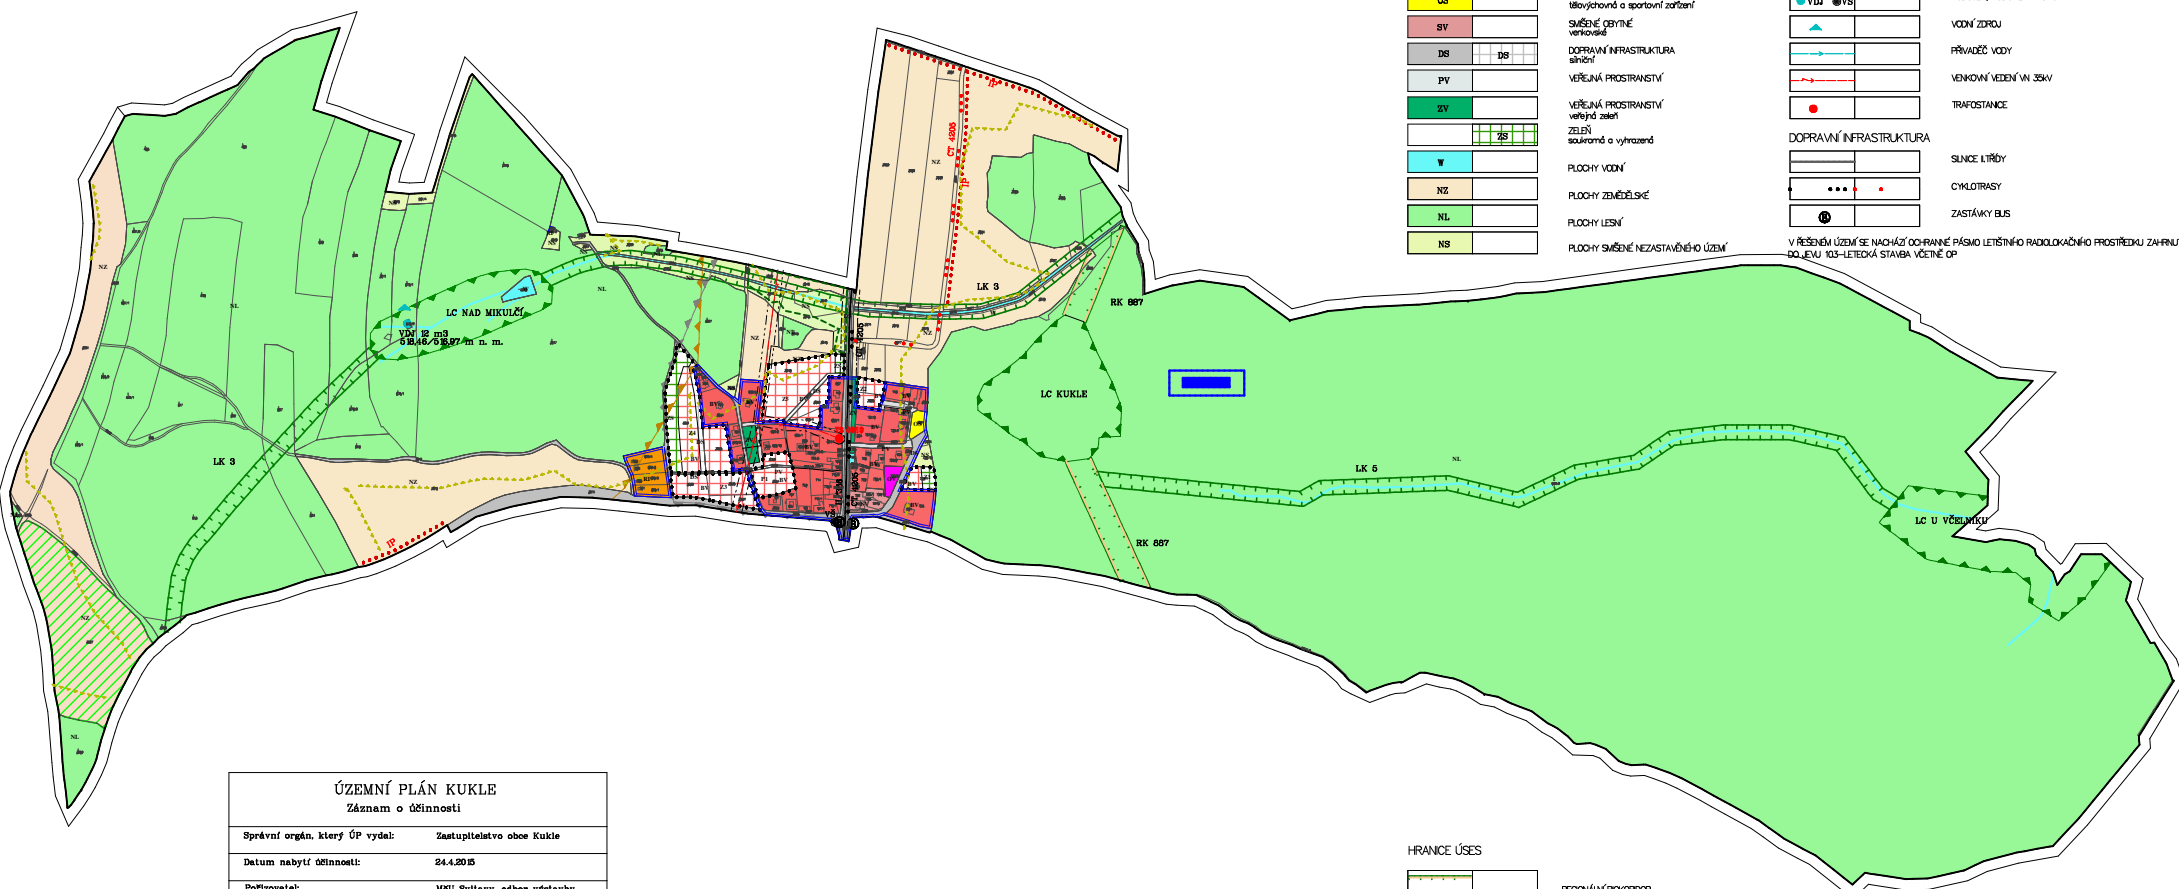

ÚZEMNÍ PLÁN KUKLE Zápis o účinnosti

Správní orgán, který ÚP vydal:	Zastupitelstvo obce Kukle
Datum nabytí účinnosti:	24.4.2015
Pořizovatel:	MÚ Svitavy, odbor výstavby
Oprávněná úřední osoba pořizovatele:	Dagmar Koročová
Funkce:	úředník odboru výstavby
Podpis:	

HRANICE ÚSES

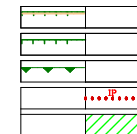

REGIONÁLNÍ BOKODOPOR
LOKÁLNÍ BOKODOPOR
LOKÁLNÍ BOCENTRUM
INTERAKČNÍ PRVKY
NÁVRH ZATRAVNĚNÍ

ÚZEMNÍ PLÁN KUKLE

KOORDINAČNÍ VÝKRES

POŘIZOVATEL: MÚ SVITAVY	MĚŘITOKO: 1:5 000
ZPRACOVATEL: ING. ARCH. MILAN VOJTECH	DATUM: 08/2014