




# V E N D O L Í

## ZMĚNA č. 2 ÚZEMNÍHO PLÁNU

LEGENDA	
	ZASTAVĚNÉ ÚZEMÍ
	AKTUALIZOVANÁ HRANICE ZASTAVĚNÉHO ÚZEMÍ K 15.2.2021
<b>Z2/2</b>	IDENTIFIKACE DÍLČÍ ZMĚNY

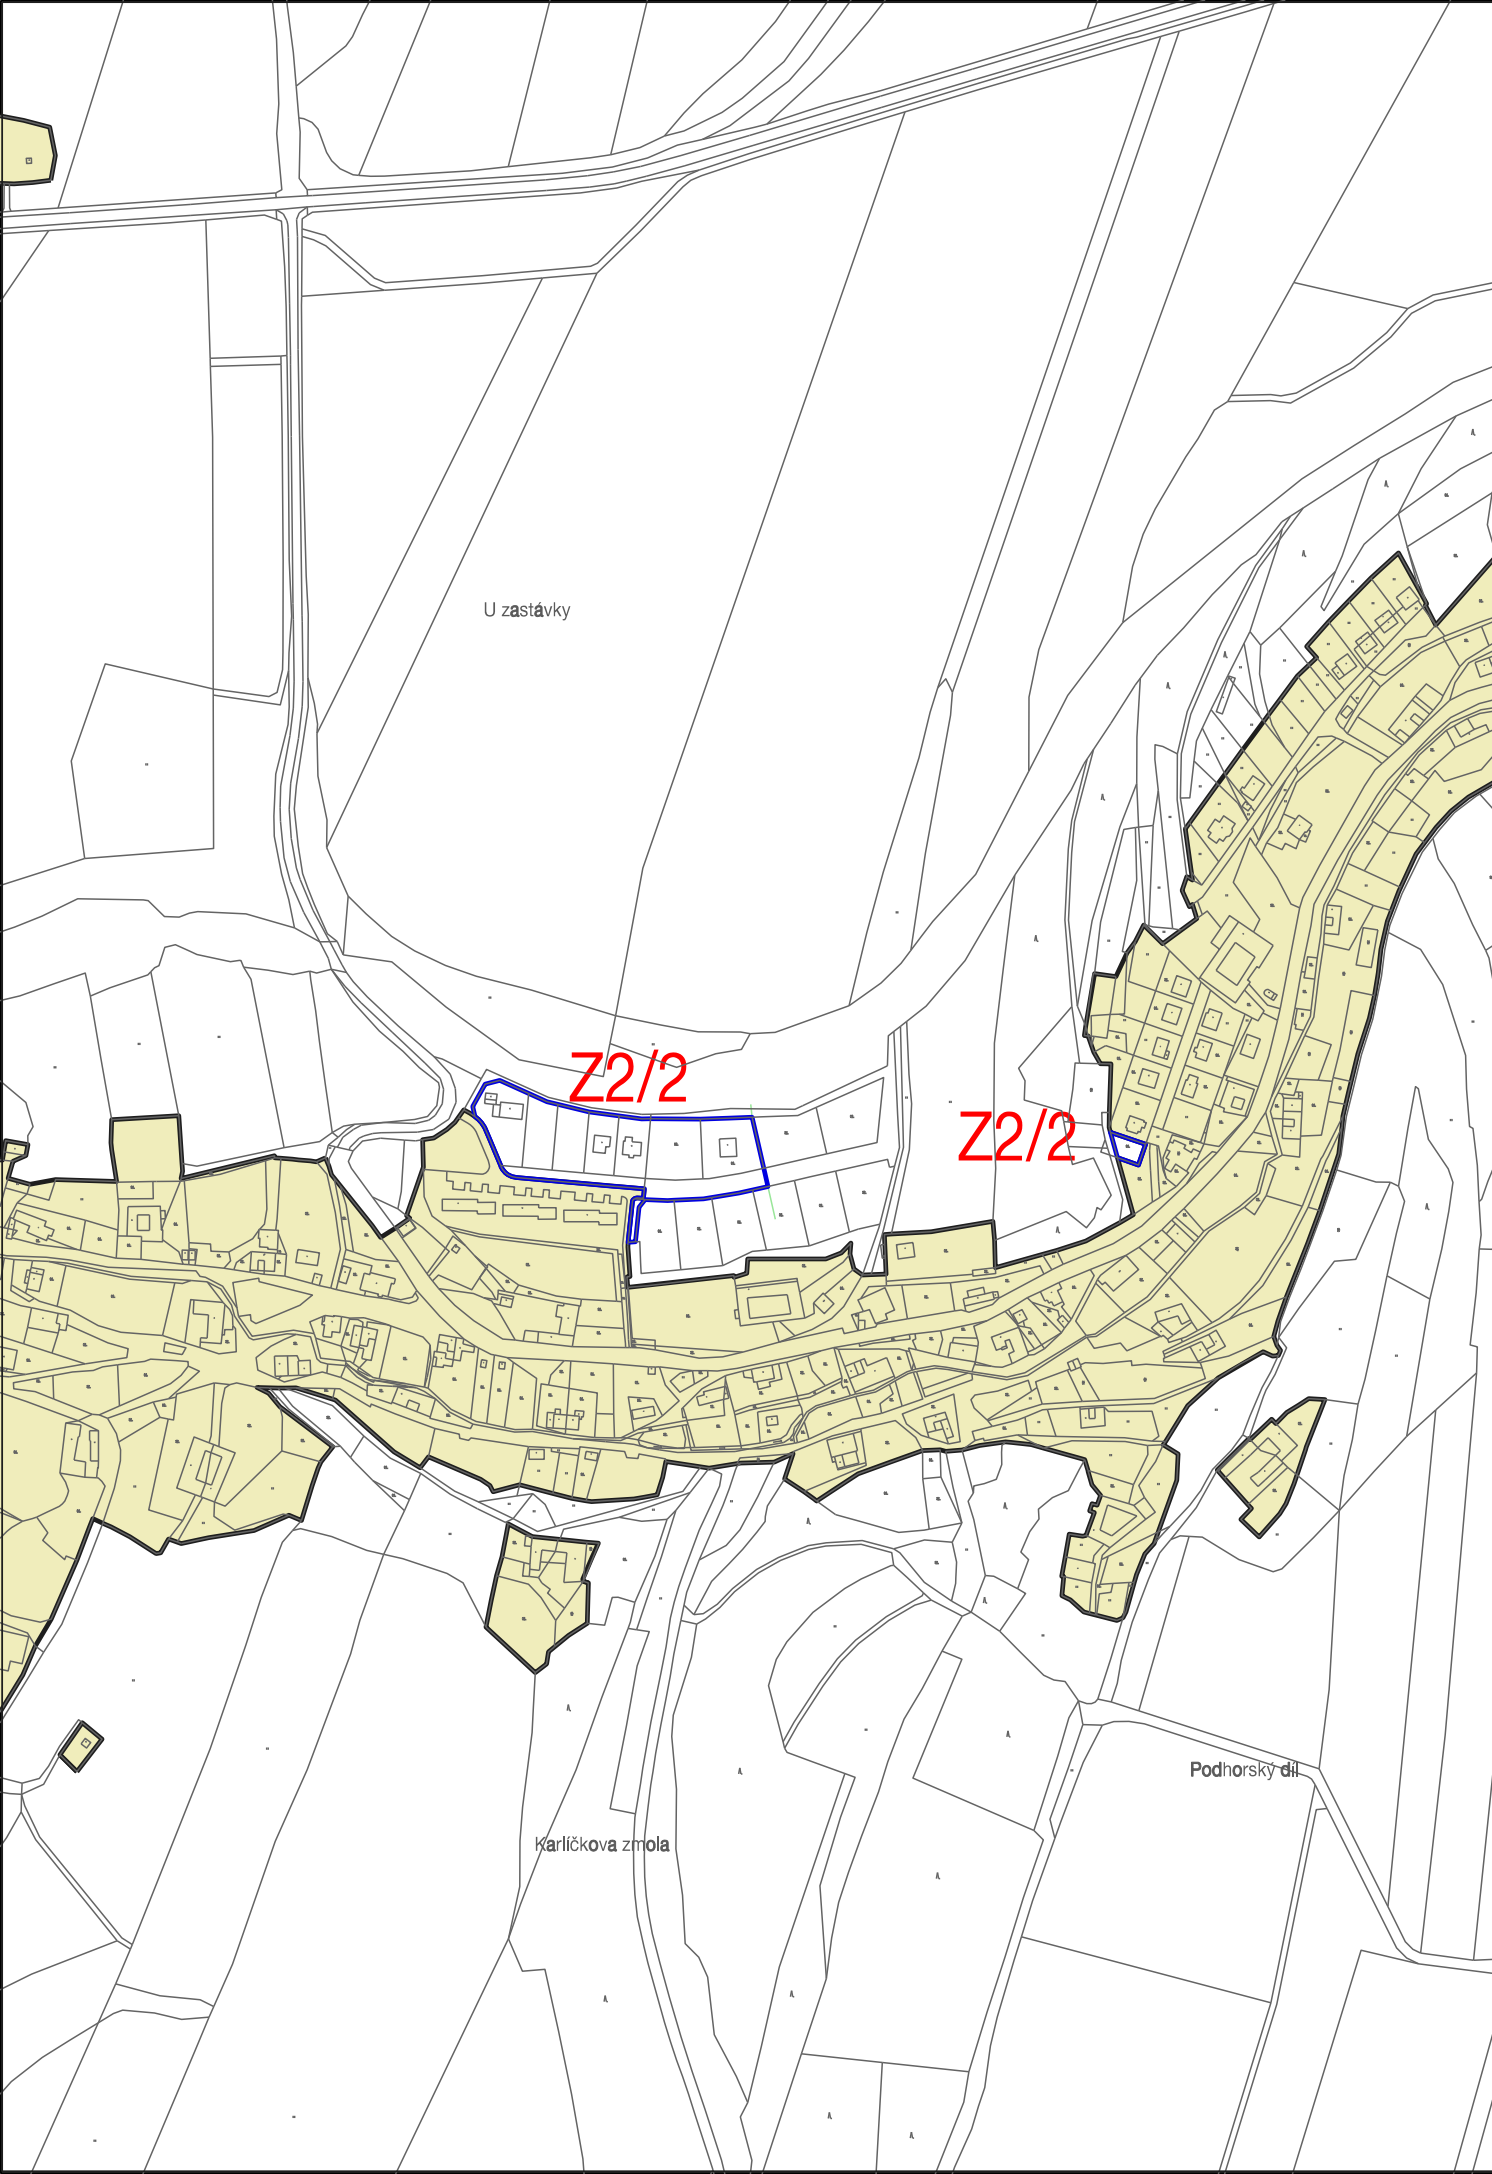

### Změna č. 2 Územního plánu Vendolí

Pořizovatel:	Městský úřad Svitavy, odbor výstavby	Otisk úředního razítka
Oprávněná úřední osoba pořizovatele:	Podpis	
Jméno: Dagmar Korcová Funkce: úředník odboru výstavby		
Správní orgán, který vydal Změnu č. 2 Územního plánu Vendolí	Zastupitelstvo obce Vendolí	
Datum nabytí účinnosti Změny č. 2 Územního plánu Vendolí		

VÝŘEZ B

VÝKRES ZÁKLADNÍHO ČLENĚNÍ ÚZEMÍ

M 1 : 5 000

