





# V E N D O L Í



## ZMĚNA č.1 ÚZEMNÍHO PLÁNU

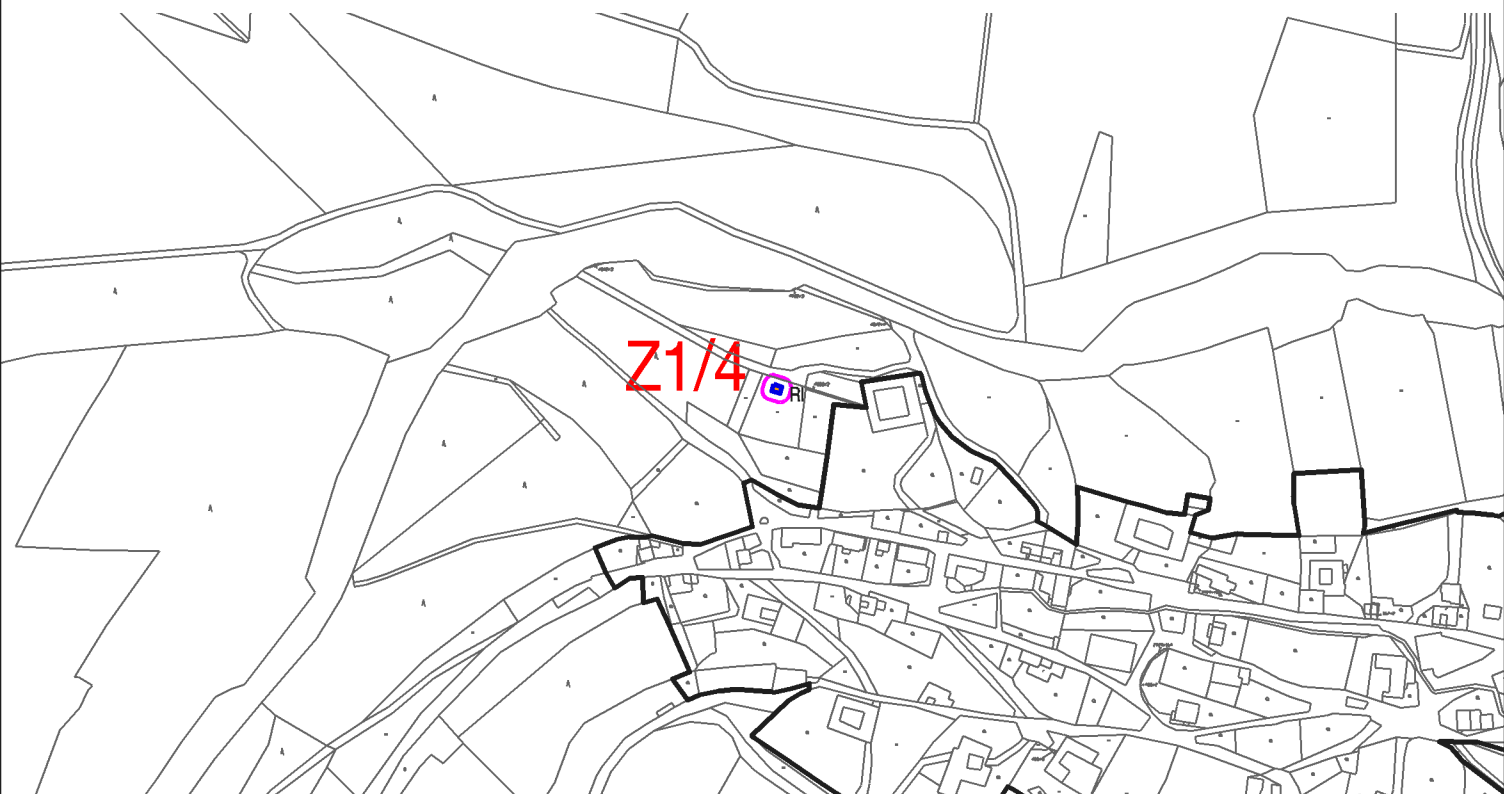

### HRANICE, IDENTIFIKACE PLOCH

	hranice zastavěného území
	aktualizace hranice zastavěného území k 31. 1. 2019
	hranice řešeného území změny č.1
<b>Z1/4</b>	identifikace dílčí změny

### URBANISTICKÁ KONCEPCE, KONCEPCE USPOŘÁDÁNÍ KRAJINY

STABILIZOVANÉ PLOCHY	PLOCHY ZMĚN	ÚZEMNÍ REZERVY	 hranice ploch s rozdílným způsobem využití
PLOCHY S ROZDÍLNÝM ZPŮSOBEM VYUŽITÍ			
PLOCHY REKREACE-R			
			PLOCHY STAVEB PRO RODINNOU REKREACI

VÝŘEZ B

HLAVNÍ VÝKRES

M 1 : 5 000

