


legenda IS - stav:

- splašková kanalizace
- vodovod
- VTL plynovod
- STL plynovod
- sdělovací vedení
- vedení VO
- vedení VN 110 kV
- vedení VN 22 kV
- trafostanice
- vedení NN

legenda:

- hranice parcel (stav)
- čísla parcel (stav)
- čísla parcel, výměra
- hranice parcel
- uliční čára
- veřejné prostranství
- pozemky RD
- komunikace
- vodní plocha

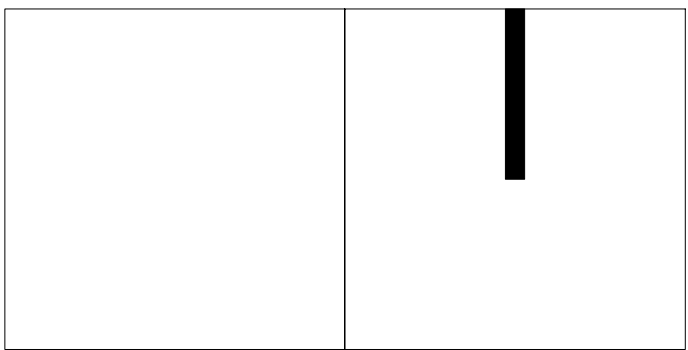


legenda IS - návrh:

- splašková kanalizace - řad
- děšťová kanalizace
- vodovod - řad
- STL plynovod - řad
- sdělovací vedení
- vedení VO
- vedení NN

legenda - popis:

- "O.a.04" popis větve IS / komunikace

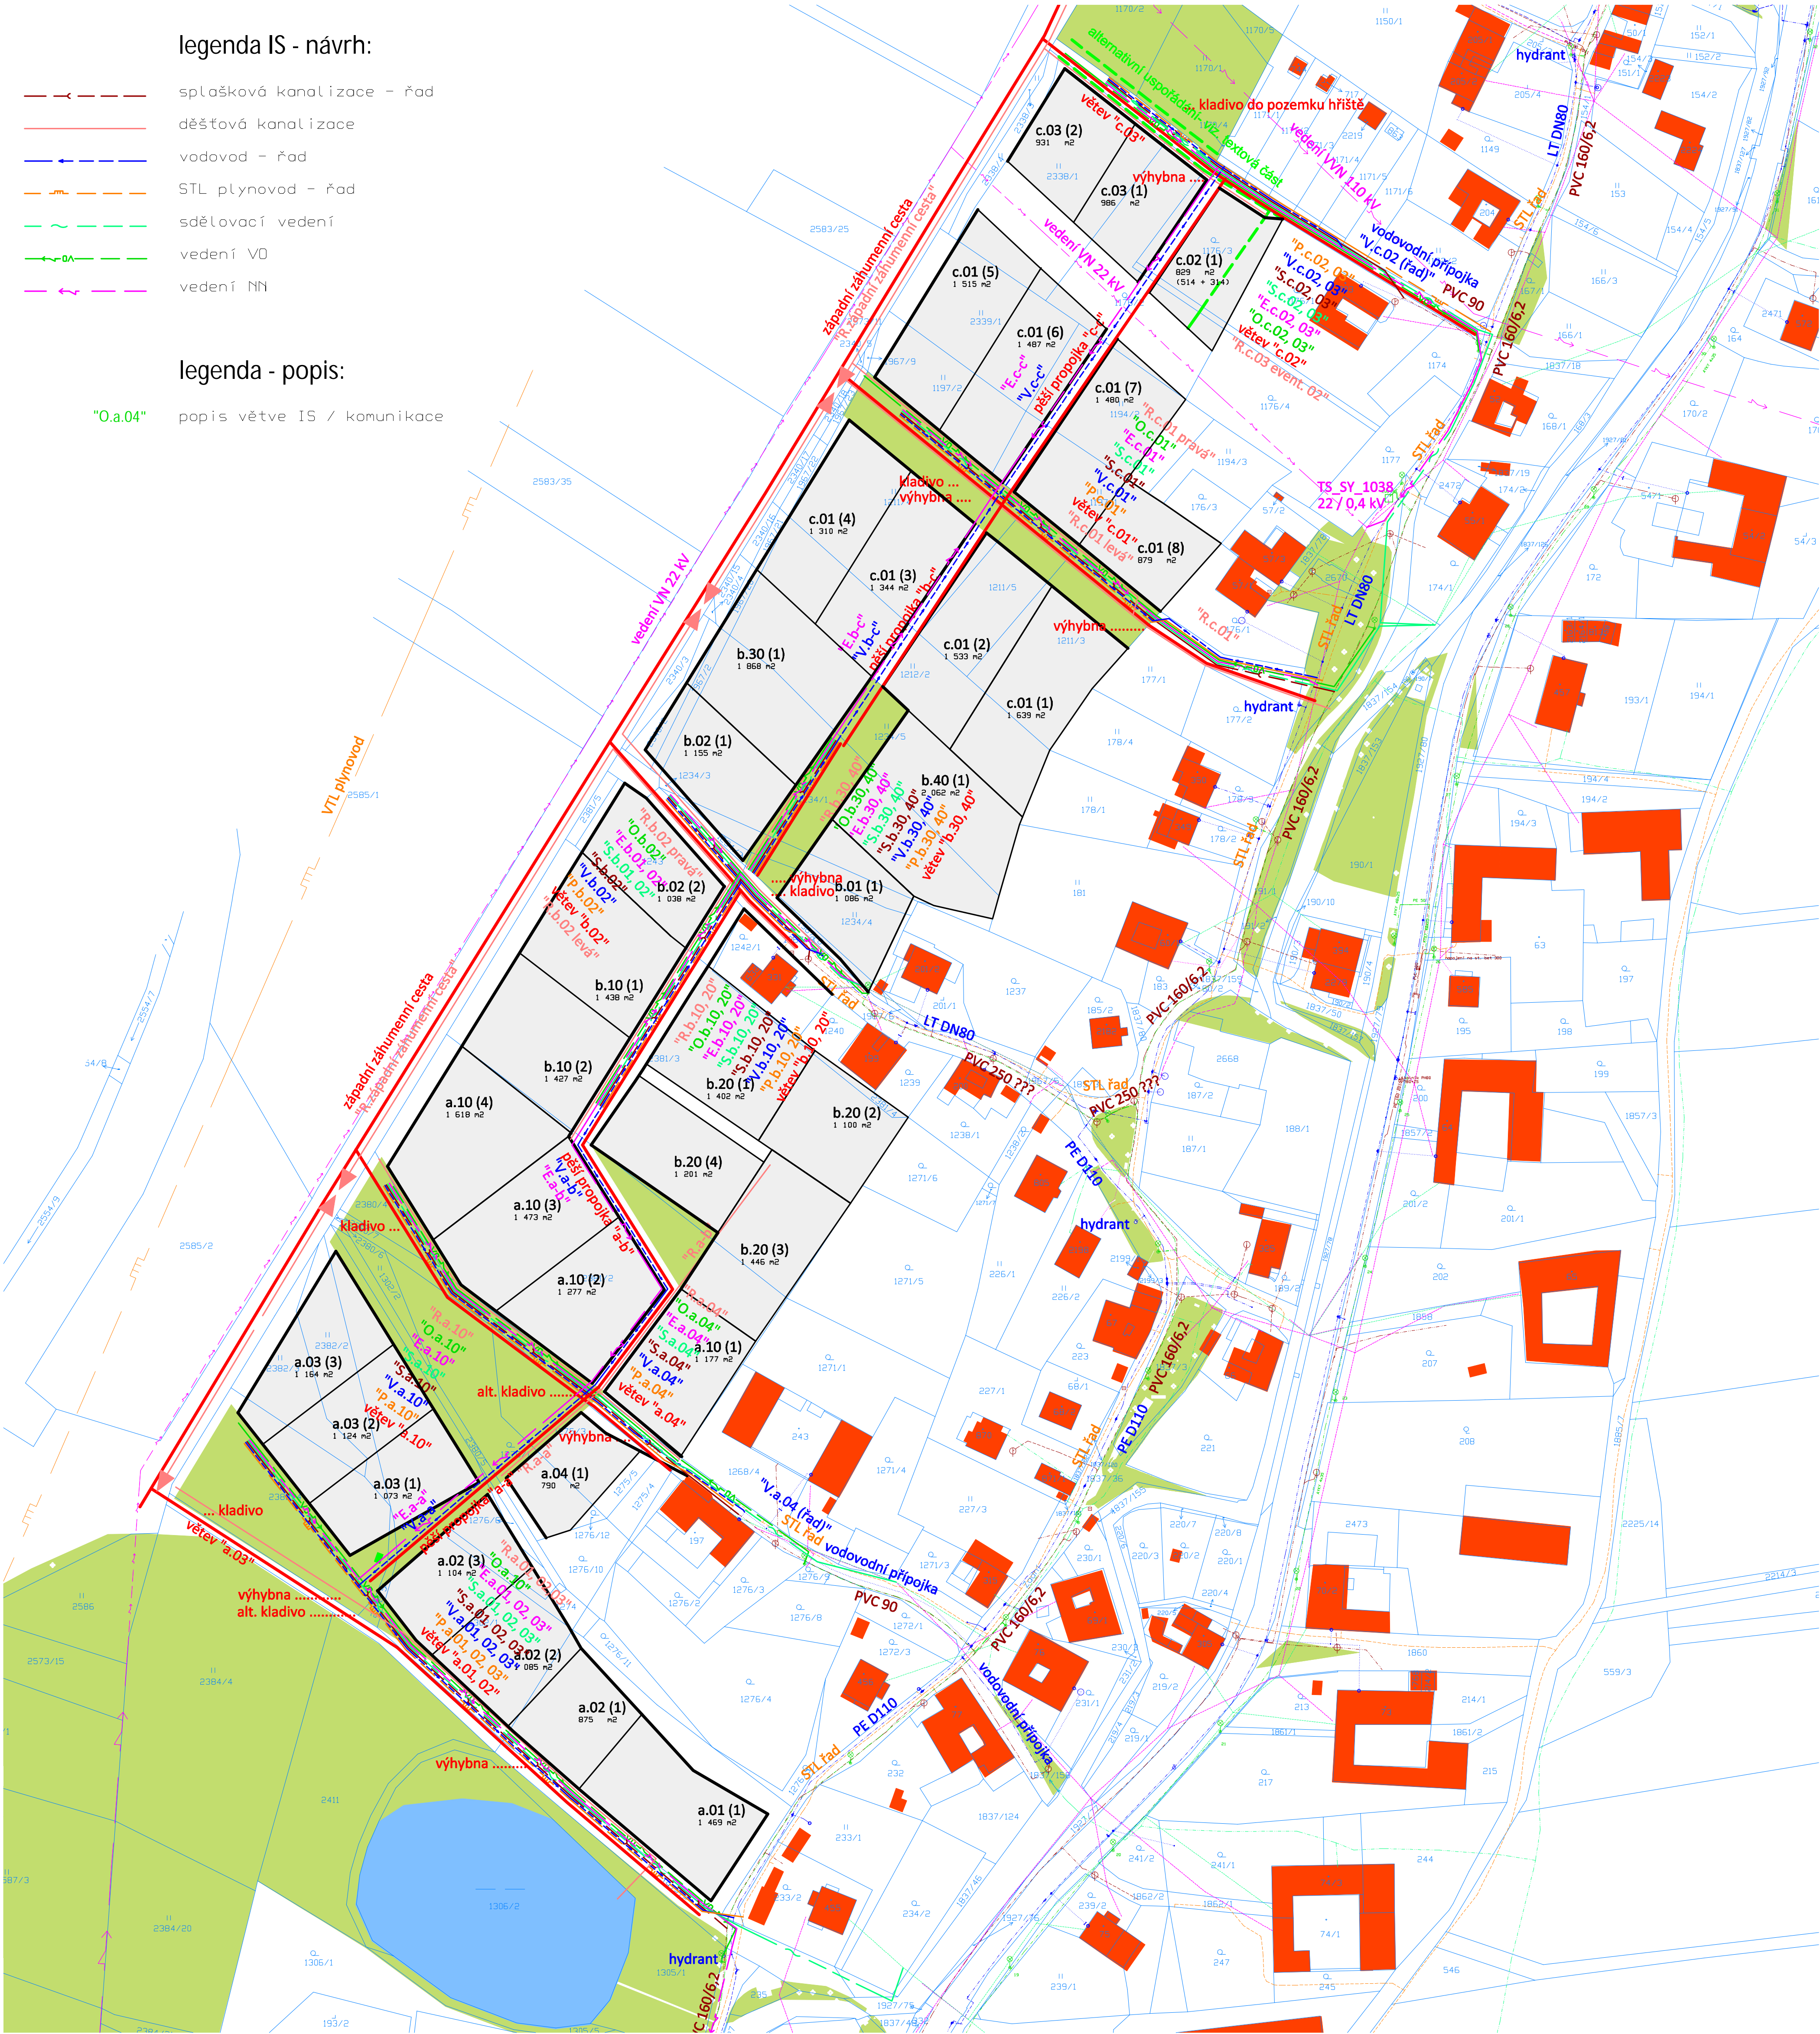

... schéma dopravní a technické infrastruktury