


BRNĚNEC
ZMĚNA č.3 ÚZEMNÍHO PLÁNU

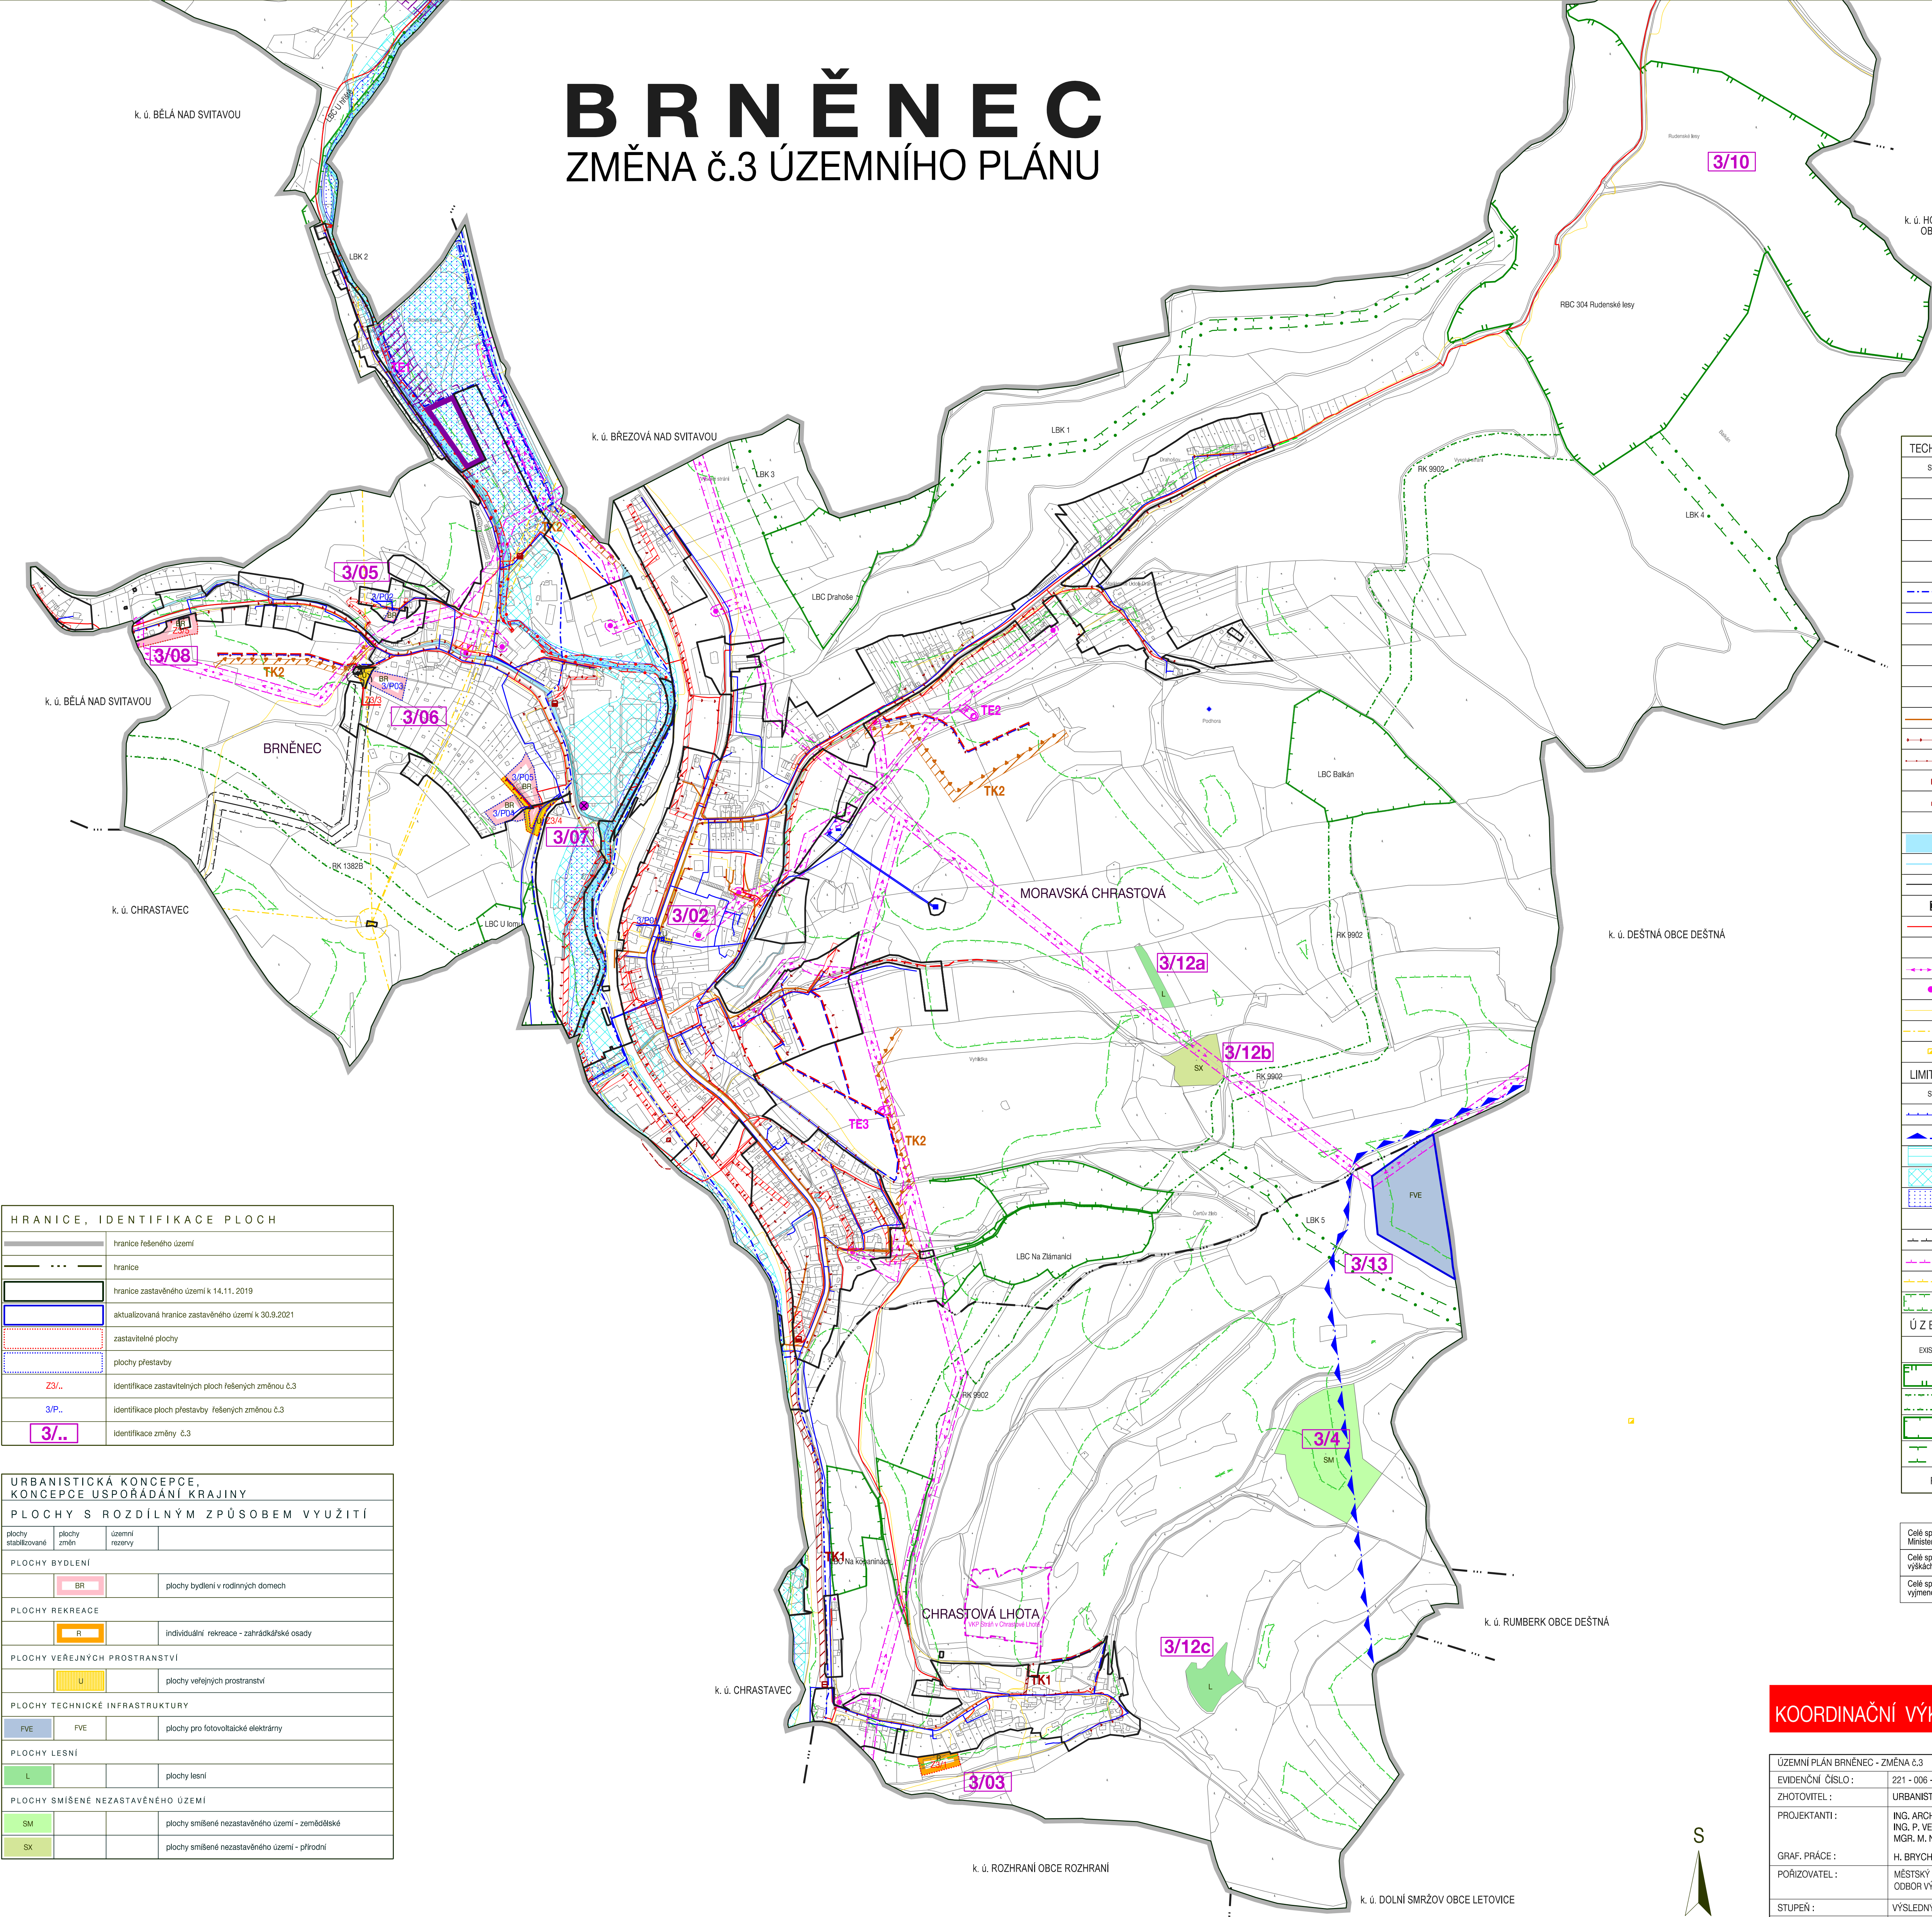

HRANICE, IDENTIFIKACE PLOCH			
	hranice řešeného území		
	hranice		
	hranice zastavěného území k 14.11. 2019		
	aktualizovaná hranice zastavěného území k 30.9.2021		
	zastavitelné plochy		
	plochy přestavby		
	identifikace zastavitelných ploch řešených změnou č.3		
	identifikace ploch přestavby řešených změnou č.3		
	identifikace změny č.3		

URBANISTICKÁ KONCEPCE, KONCEPCE USPOŘÁDÁNÍ KRAJINY			
PLOCHY S ROZDÍLNÝM ZPŮSOBEM VYUŽITÍ			
plochy stabilizované	plochy změn	územní rezervy	
PLOCHY BYDLENÍ			
	BR	plochy bydlení v rodinných domech	
PLOCHY REKREACE			
	R	individuální rekreace - zahrádkářské osady	
PLOCHY VEŘEJNÝCH PROSTRANSTVÍ			
	U	plochy veřejných prostranství	
PLOCHY TECHNICKÉ INFRASTRUKTURY			
	FVE	plochy pro fotovoltaické elektrárny	
PLOCHY LESNÍ			
	L	plochy lesní	
PLOCHY SMÍŠENÉ NEZASTAVĚNÉHO ÚZEMÍ			
	SM	plochy smíšené nezastavěného území - zemědělské	
	SX	plochy smíšené nezastavěného území - přírodní	

TECHNICKÁ INFRASTRUKTURA		
STAV	NÁVRH	
		koridor pro kanalizaci
		koridor pro kanalizaci rušený změnou č.3
		koridor pro záchytný (vsakovací) příkop
		koridor pro nadzemní vedení vvn 110 kV
		koridor pro nadzemní vedení vvn 22 kV včetně trafostanice
		Březovský vodovod
		vodovod
		vodojem
		čerpací stanice vodárenská
		redukční šachta
		vodní zdroj
		dešťová kanalizace
		společná kanalizace
		kanalizační výtlak
		čerpací stanice kanalizační
		čistírna odpadních vod
		hráz poldru
		vodní plochy
		vodní toky
		VTL plynovod do 40 barů
		VTL regulační stanice
		STL plynovod
		plocha pro rozvodnu elektrické energie
		nadzemní vedení vvn 22 kV
		trafostanice
		elektronické komunikační vedení
		elektronické komunikační vedení - radioreleová trasa
		elektronické komunikační zařízení

LIMITY VYUŽITÍ ÚZEMÍ		
STAV	NÁVRH	
		ochranné pásmo vodního zdroje 1. stupně
		CHOPAV Východočeská křída
		odvodnění
		záplavové území Q100
		aktivní zóna záplavového území
		pásmo ochrany prostředí kolem ČOV
		bezpečnostní pásmo VTL plynovodu do 40 barů
		ochranné pásmo nadzemního vedení vvn 22 kV
		ochranné pásmo elektronického komunikačního zařízení
		pásmo 50 m od okraje lesa

ÚZEMNÍ SYSTÉM EKOLOGICKÉ STABILITY		
EXISTUJÍCÍ	NEEXISTUJÍCÍ	
		regionální biocentrum
		regionální biokoridor
		lokální biocentrum
		lokální biokoridor
RBC, RK, LBC, LBK		identifikace skladebných částí ÚSES

Celé správní území obce je situováno v ochranném pásmu radiolokačního zařízení Ministerstva obrany.

Celé správní území obce je situováno ve vzdušném prostoru pro létání v malých a přiležmích výškách Ministerstva obrany.

Celé správní území je zájmovým územím Ministerstva obrany z hlediska povolování vyjmenovaných druhů staveb.

KOORDINAČNÍ VÝKRES

ÚZEMNÍ PLÁN BRNĚNEC - ZMĚNA č.3		
EVIDENČNÍ ČÍSLO :	221 - 006 - 965	
ZHOTOVITEL :	URBANISTICKÉ STŘEDISKO BRNO, SPOL. S.R.O.	
PROJEKTANTI :	ING. ARCH. V. CIZNEROVÁ ING. P. VESELY MGR. M. NOVOTNÝ	
GRAF. PRÁCE :	H. BRYCHTOVÁ	
POŘIZOVATEL :	MĚSTSKÝ ÚŘAD SVITAVY ODBOR VÝSTAVBY	
STUPEN :	VÝSLEDNÝ NÁVRH	
MĚŘÍTKO :	1:5 000	
DATUM :	02 / 2023	