


KATASTRÁLNÍ SITUACE

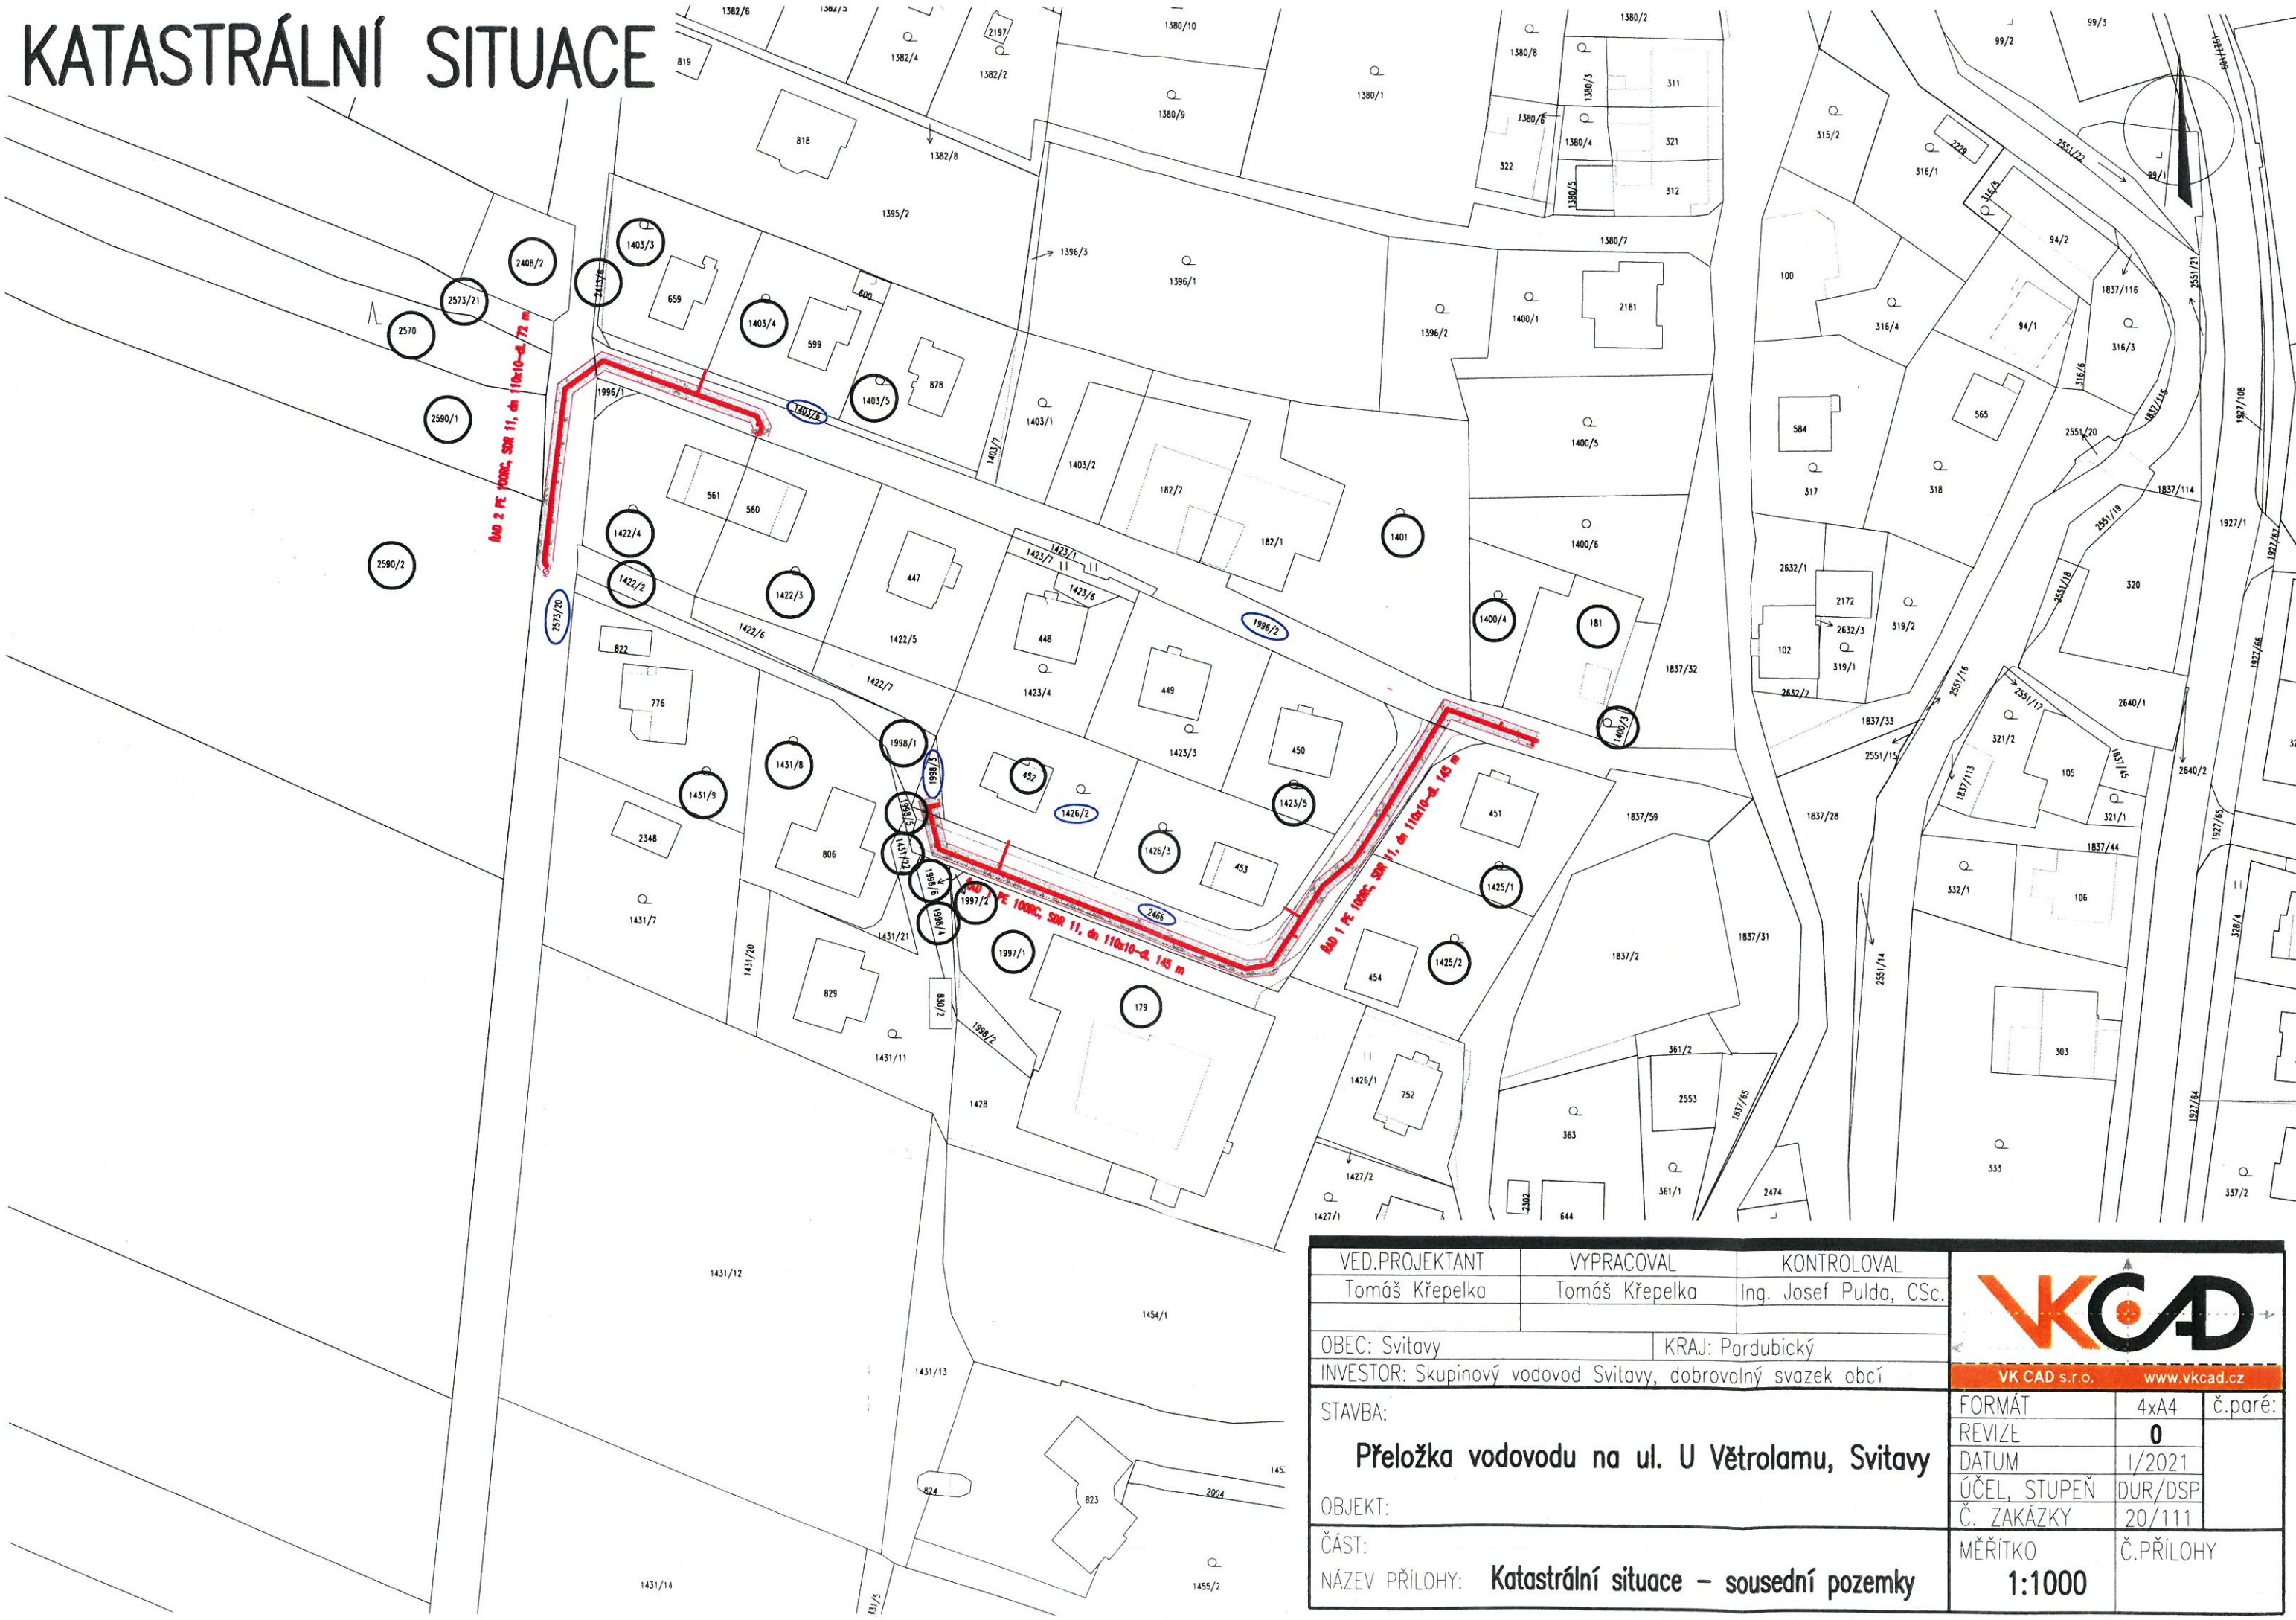

VED.PROJEKTANT Tomáš Křepelka		VYPRACOVAL Tomáš Křepelka	KONTRLOVAL Ing. Josef Pulda, CSc.			
OBEC: Svitavy		KRAJ: Pardubický				
INVESTOR: Skupinový vodovod Svitavy, dobrovolný svazek obcí						
STAVBA: Přeložka vodovodu na ul. U Větrolamu, Svitavy				VK CAD s.r.o. www.vkcad.cz		
				FORMÁT	4xA4	č.paré:
				REVIZE	0	
				DATUM	1/2021	
				ÚČEL, STUPEŇ	DUR/DSP	
OBJEKT:				Č. ZAKÁZKY	20/111	
ČÁST:				MĚŘITKO	Č.PŘÍLOHY	
NÁZEV PŘÍLOHY: Katastrální situace – sousední pozemky				1:1000		