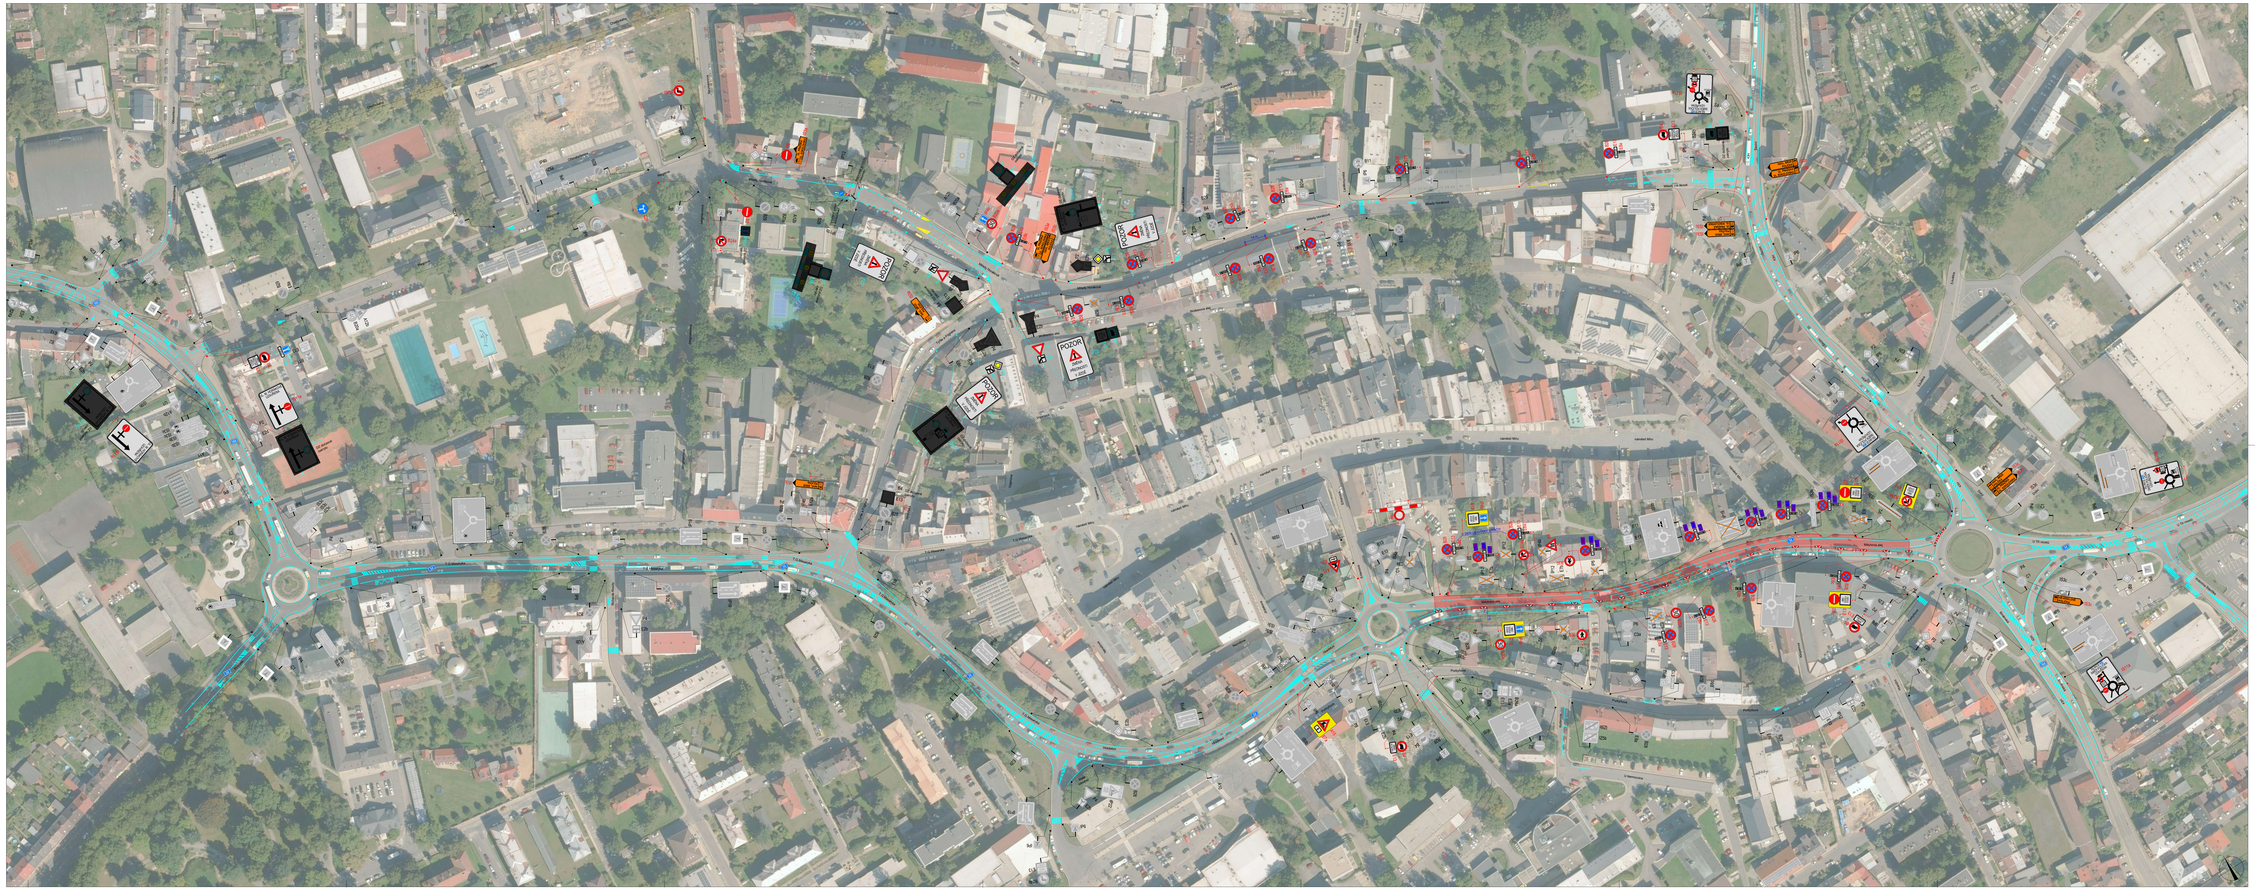
DOČASNÉ ZNEPŘEHLEDNĚNÍ TRVALÉ SVISLÉ DOPRAVNÍ ZNAČENÍ
NAVRŽENÉ PŘECHODNÉ SVISLÉ DOPRAVNÍ ZNAČENÍ
ZÁBOR V KOMUNIKACI
TRVALÉ VODOROVNÉ DOPRAVNÍ ZNAČENÍ
NAVRŽENÉ PŘECHODNÉ SVISLÉ DOPRAVNÍ ZNAČENÍ OBAZENO 11 + 7 DNŮ PŘED UZAVÍRKOU
NAVRŽENÉ PŘECHODNÉ SVISLÉ DOPRAVNÍ ZNAČENÍ OBAZENO 7 DNŮ PŘED UZAVÍRKOU, 1 DEN UZAVÍRKY ODSTRANĚNO