

XXXXXXXXXX
XXXXXXXXXX
XXXXXXXXXX
XXXXXXXXXX
XXXXXXXXXX

Č. j.: MUSY/54634/2025/OKST/mit
Sp. zn.: 66-2025

Vyřizuje: Mgr. Tereza Cimburek Michalová
Tel.: 461 550 317
E-mail: tereza.michalova@svitavy.cz

Datum: 22. 07. 2025

Sdělení informací ve smyslu zákona č. 106/1999 Sb., o svobodném přístupu k informacím, ve znění pozdějších předpisů

Vážený pane XXXXXXXXX,
město Svítavy obdrželo dne 14. 07. 2025 na elektronickou adresu e-podatelny Vaši žádost o informace ve smyslu zákona č. 106/1999 Sb., o svobodném přístupu k informacím, ve znění pozdějších předpisů (dále jen InfZ), jež se týkala poskytnutí informací o stavbě či stavbách povolených na pozemku p. č. st. 330/3 v katastrálním území Svítavy-předměstí.
Níže Vám požadované informace sdělujeme.

1. Na pozemku je povolena stavba na základě veřejnoprávní smlouvy č. j. MUSY/119449-22/OV-por ze dne 29. 03. 2023, kterou bylo nahrazeno územní rozhodnutí o umístění stavby a stavební povolení, a která nabyla účinnosti dne 13. 04. 2023. Změna záměru před dokončením byla povolena rozhodnutím č. j. MUSY/32557/2025/OV/por ze dne 06. 06. 2025.
2. Platnost je neomezená z důvodu, že stavba byla započata v době platnosti stavebního povolení (ustanovení § 115 odst. 4 zákona č. 183/2006 Sb.).
3. Rozměry stavby a její umístění na pozemku (náčrt) jsou přílohou č. 1 tohoto sdělení.
4. Výška stavby, počet podlaží, typ střechy a umístění oken jsou přílohami č. 2 a 3 tohoto sdělení.
5. Účelem stavby dle stavebního povolení je: Objekt bude sloužit pro výrobu umělých dvouvrstvých a třívrstvých zubů. Výroba zůstane ve stávajících objektech, v nové hale bude probíhat proces kontroly, adjustace a expedice výrobků. Ve skladové části objektu budou sklady výrobků, pro jejich manipulaci budou využívány ruční a elektrické paletové vozíky a sklad bude opatřen vraty. Prostor skladu nebude trvalým pracovištěm a nebudou se zde nacházet žádné technologie. V řešených prostorech bude pracovat celkem 45 osob. Předpokládá se 10 pracovníků v provozu dvouvrstvých zubů, 25 pracovníků v provozu třívrstvých zubů a 10 mužů na pozici údržbářů a skladníků. Kontrolní část objektu bude trvalým pracovištěm.


Mgr. Bc. David Šimek, MBA
starosta města Svítavy

Přílohy:

- koordinační situační výkres (příloha č. 1)
- pohledy 1 (příloha č. 2)
- pohledy 2 (příloha č. 3)


Poučení:

Dle ustanovení § 16a InfZ můžete ve lhůtě 30 dnů ode dne doručení tohoto sdělení podat stížnost na postup při vyřizování žádosti o informace. Stížnost lze podat písemně nebo ústně prostřednictvím Městského úřadu Svitavy, odboru kancelář starosty a tajemníka. O stížnosti bude rozhodovat Krajský úřad Pardubického kraje.

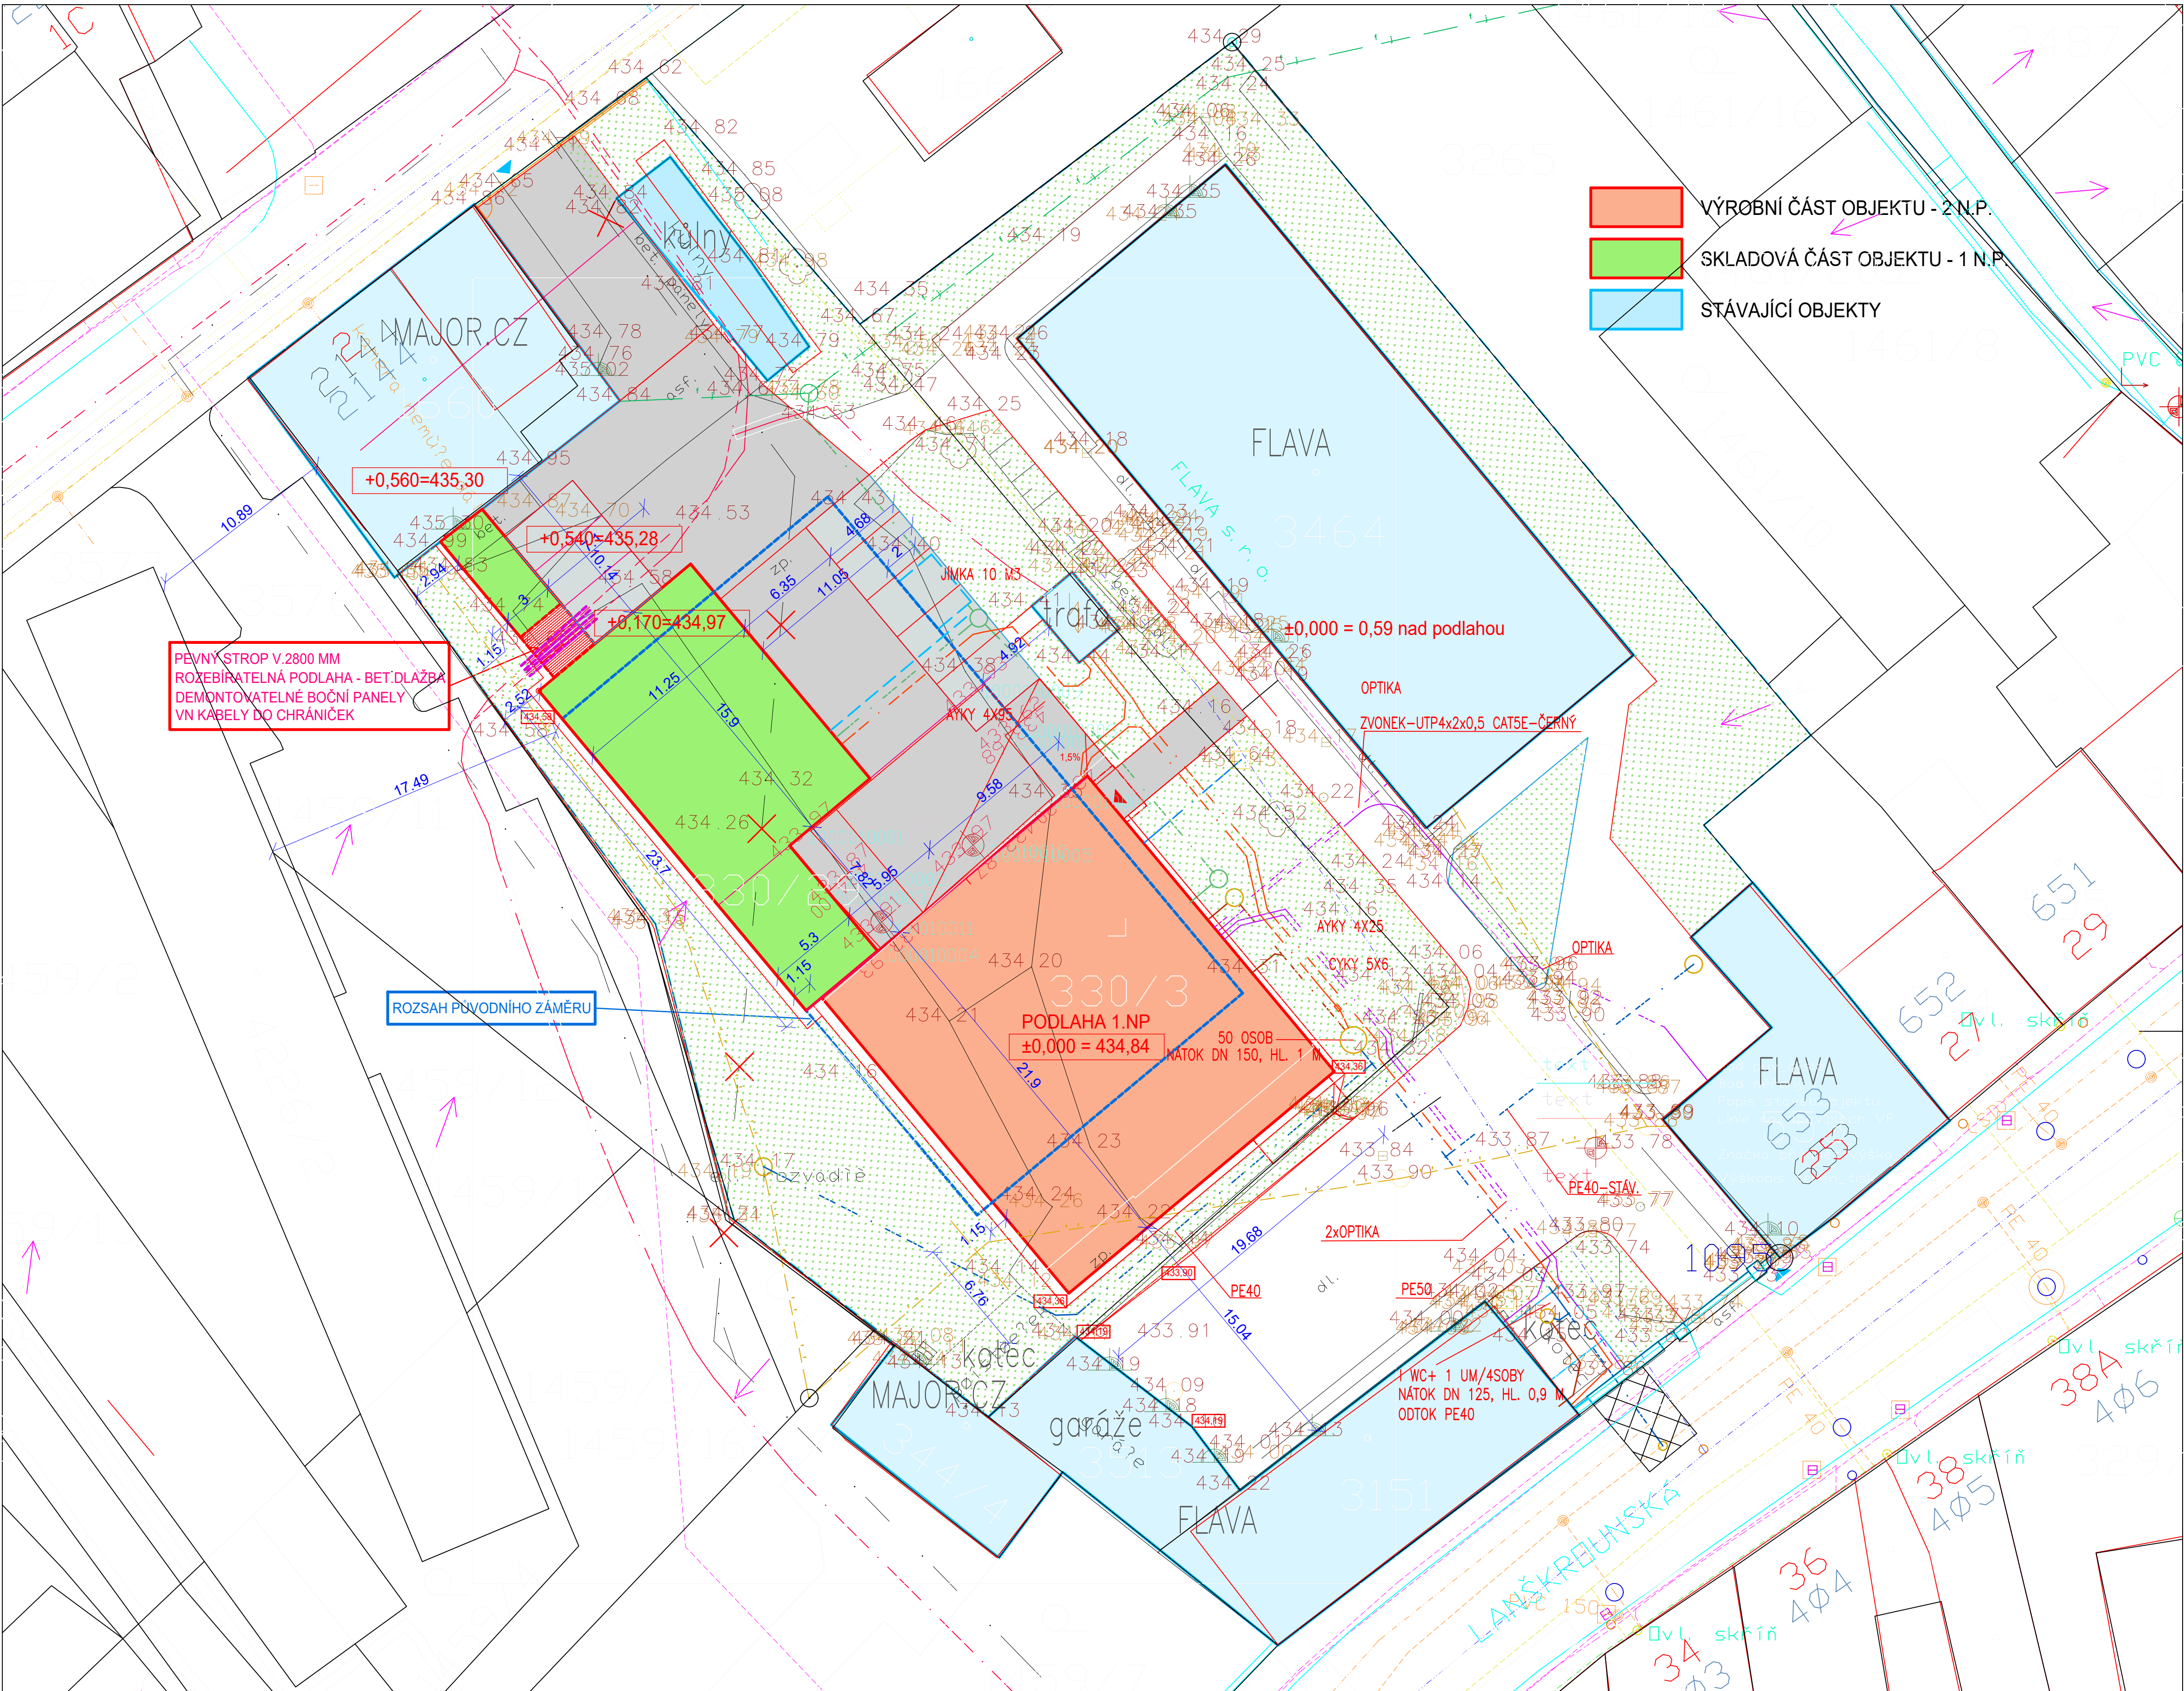


± 0,000=434,80 m n.m. (Bvp)			
GENERÁLNÍ PROJEKTANT:	ING. IVO JUNEK	ING. IVO JUNEK	
ZODPOVĚDNÝ PROJEKTANT:	ING. IVO JUNEK	MÍRU 786/26, 571 01 MORAVSKÁ TŘEBOVÁ	
BYPRACOVAL:	ING. IVO JUNEK	ČKAIT: 0700419	
INVESTOR:	MAJOR CZ s.r.o., Lanškrounská 536/31, 568 02 Svitavy	IČ: 11145897 DIČ: CZ6307051014	
AKCE:	Výrobní a skladový objekt firmy MAJOR CZ s.r.o. Svitavy změna stavby č.1	ZAKÁZKOVÉ ČÍSLO GP: 2022-001	
MÍSTO STAVBY:	Svitavy, Lanškrounská 25, parcela č. 330/3, 3263, 1805/2	ZAKÁZKOVÉ ČÍSLO PROFESE:	
STAVEBNÍ OBJEKT:	C. SITUACNÍ VÝKRESY	FORMÁT: 630 x 594	
ČÁST/ODDÍL:	1. WC+ 1 UM/4SOBY NÁTOK DN 125, HL. 0,9 M. ODTOK PE40	DATUM: 1/2025	
PŘÍLOHA:	KOORDINAČNÍ SITUACNÍ VÝKRES	STUPEŇ: DZSPDZZ	
		MÉRITKO: ČÍSLO PŘÍLOHY:	
		1:200	
		C.3	

SEVEROVÝCHODNÍ POHLED

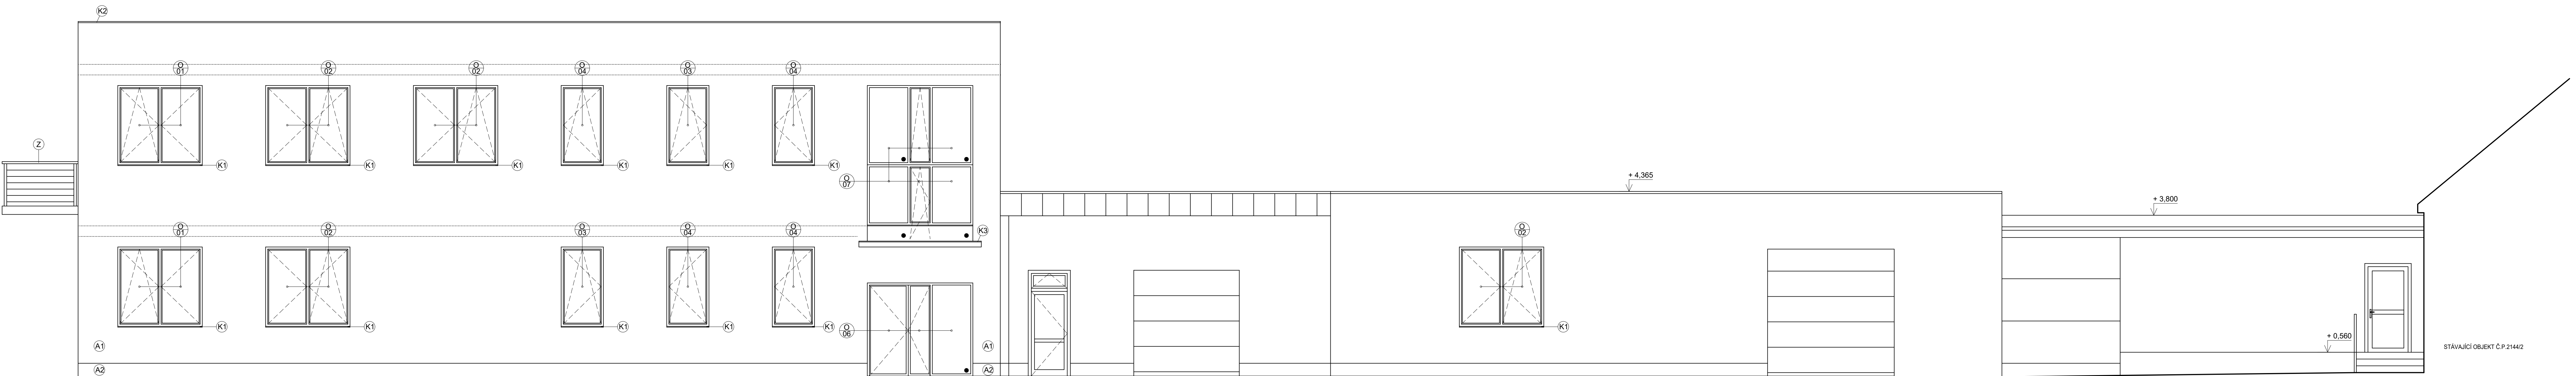

SEVEROZÁPADNÍ POHLED - ŘEZ KRČKEM

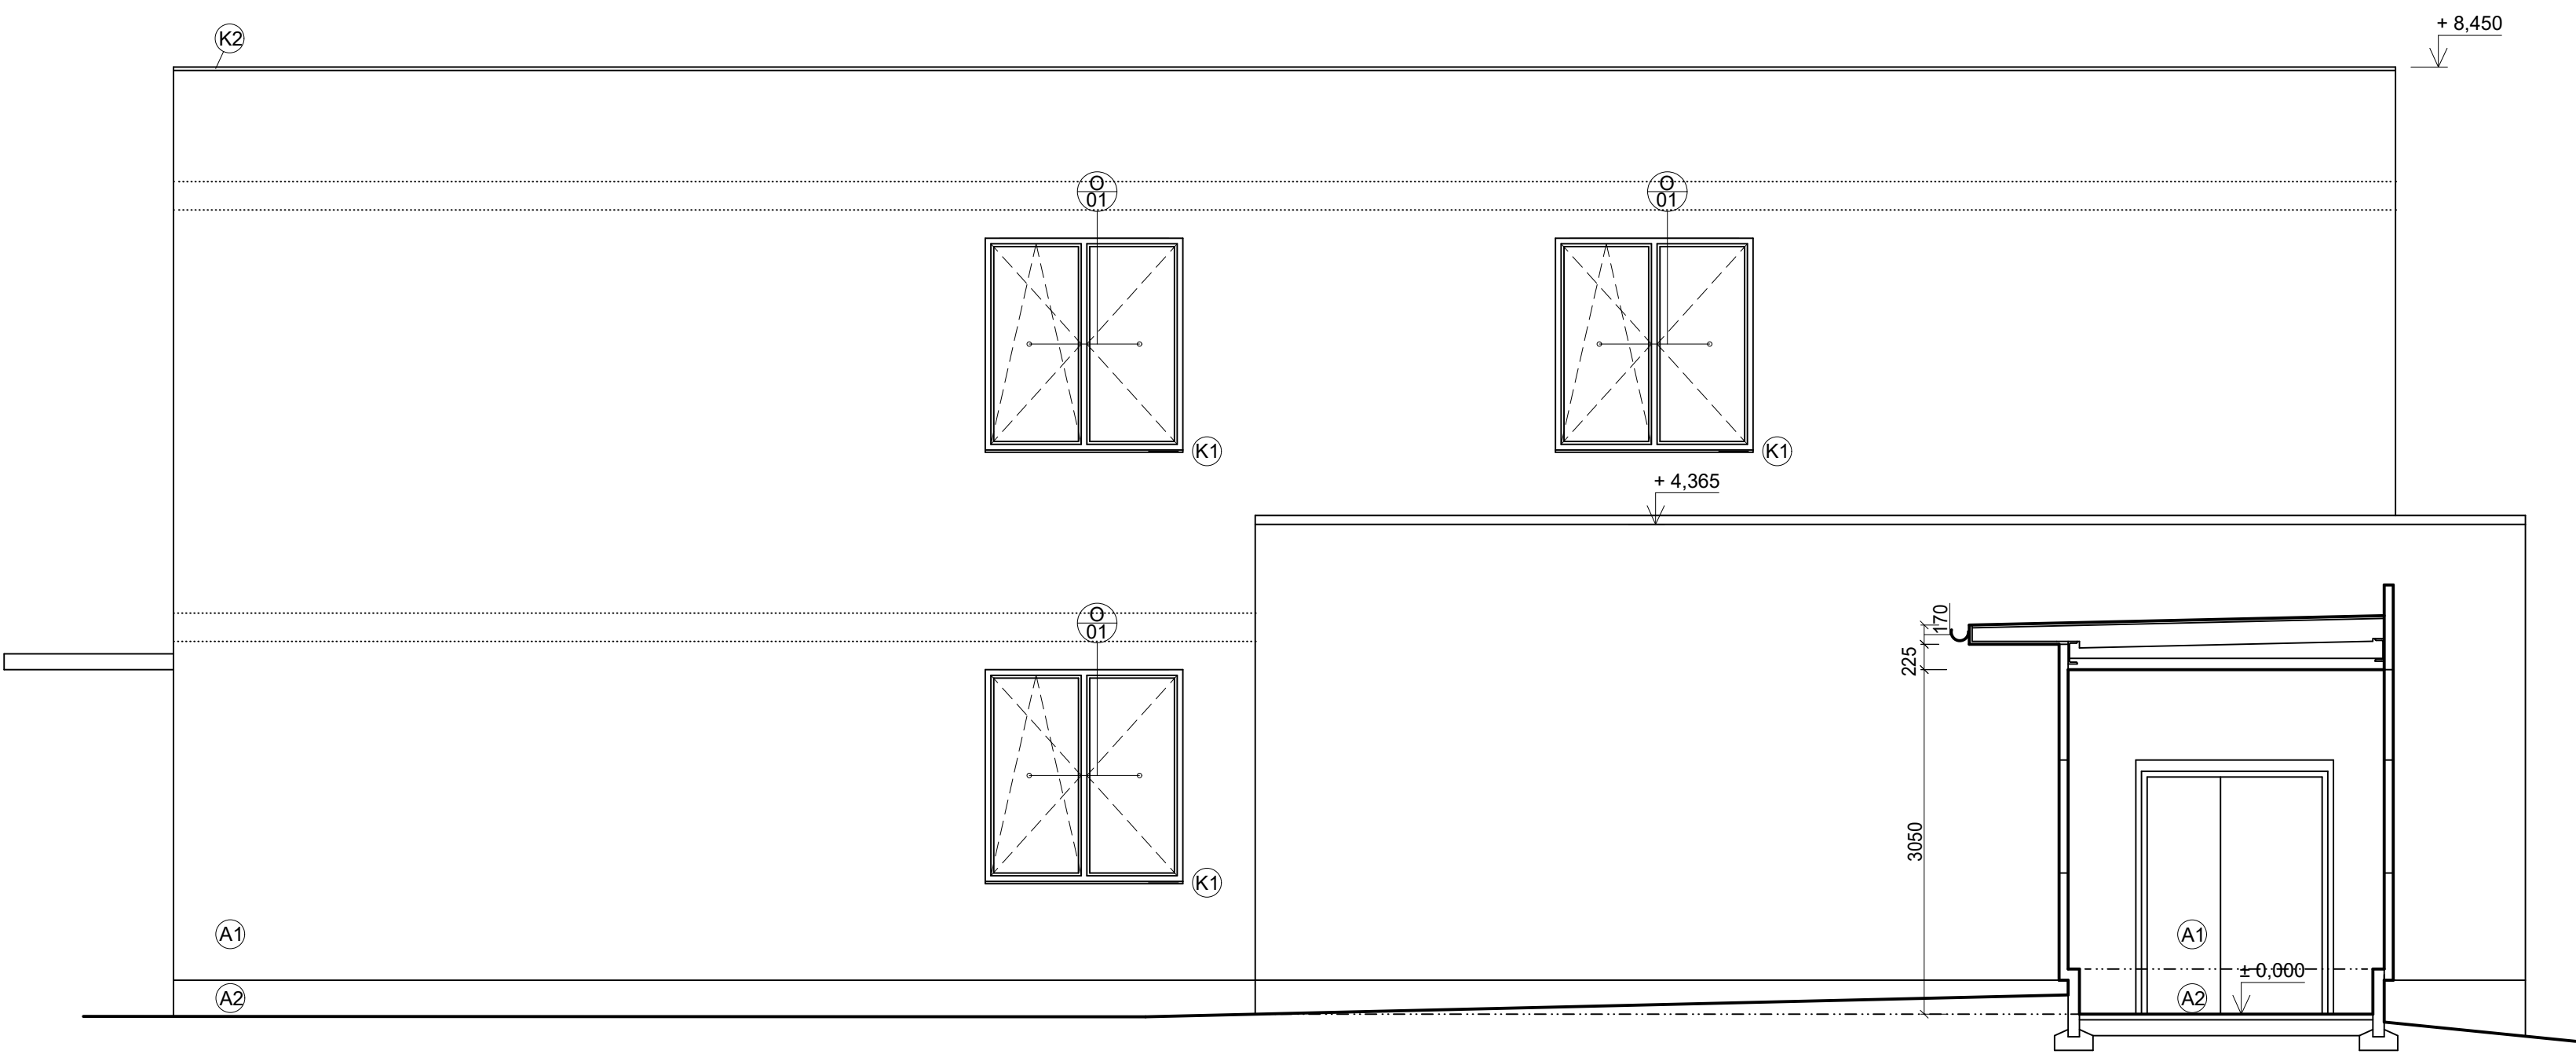


VÝPIS PŘEKLADŮ (VNITŘNÍ NOSNÉ ZDIVO):

OZN.	NAZEV
A1	OMITKA, barva světlé šedá
A2	OMITKA, barva šedá
K1	PLECHOVÝ PARAPET, barva antracit
K2	OPLECHOVÁNÍ ATIKY, barva antracit
K3	OPLECHOVÁNÍ, barva antracit
Z	ZÁBRADLÍ, nerez


PLASTOVÉ OTVOROVÉ PRVKY
VIZ. VÝPIS OTVOROVÝCH PRVKŮ

GENERÁLNÍ PROJEKTANT:	ING. IVO JUNEK	ING. IVO JUNEK
ZODPOVĚDNÝ PROJEKTANT:	ING. IVO JUNEK	MRU 786/26, 571 01 MORAVSKÁ TŘEBOVÁ Číslo: 0700419
VYPRACOVAL:	ING. GABRIELA LUBEROVÁ	Číslo: 11145887, DIČ: CZ26307051014
INVESTOR:	MAJOR CZ s.r.o., Landkrounská 536/31, 568 02 Světlavý	ZAKÁZKOVÉ ČÍSLO GP: 2025-002
AKCE:	Výrobní a skladový objekt firmy MAJOR CZ s.r.o., Světlavý změna stavby před dokončením	ZAKÁZKOVÉ ČÍSLO PROFESÍ: FORMAT: 1260 X 594 C. PARE.
MÍSTO STAVBY:	Světlavý, Landkrounská 25, parcela č. 330/3, 330/3, 18052	DATUM: 1/2025
STAVEBNÍ OBJEKT:	SO 02 VÝROBNÍ A SKLADOVACÍ OBJEKT	STUPEŇ: 02/2025
ČÁSTODÍL:	D. DOKUMENTACE OBJEKTU	MĚŘÍTKO: ČÍSLO PŘÍLOHY:
PŘÍLOHA:	D.1.1. Architektonické stavební řešení POHLEDY 1	1:50 D.1.1.2.8

JIHOZÁPADNÍ POHLED

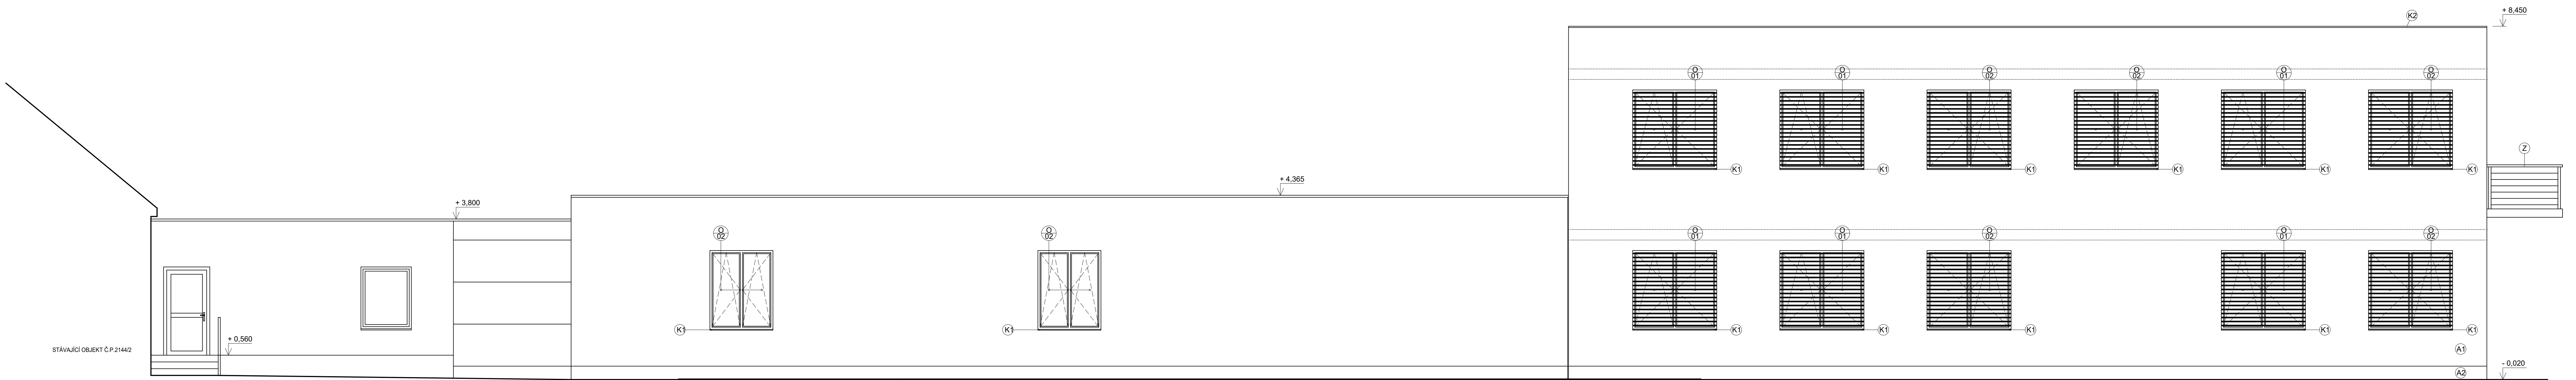

JIHOVÝCHODNÍ POHLED

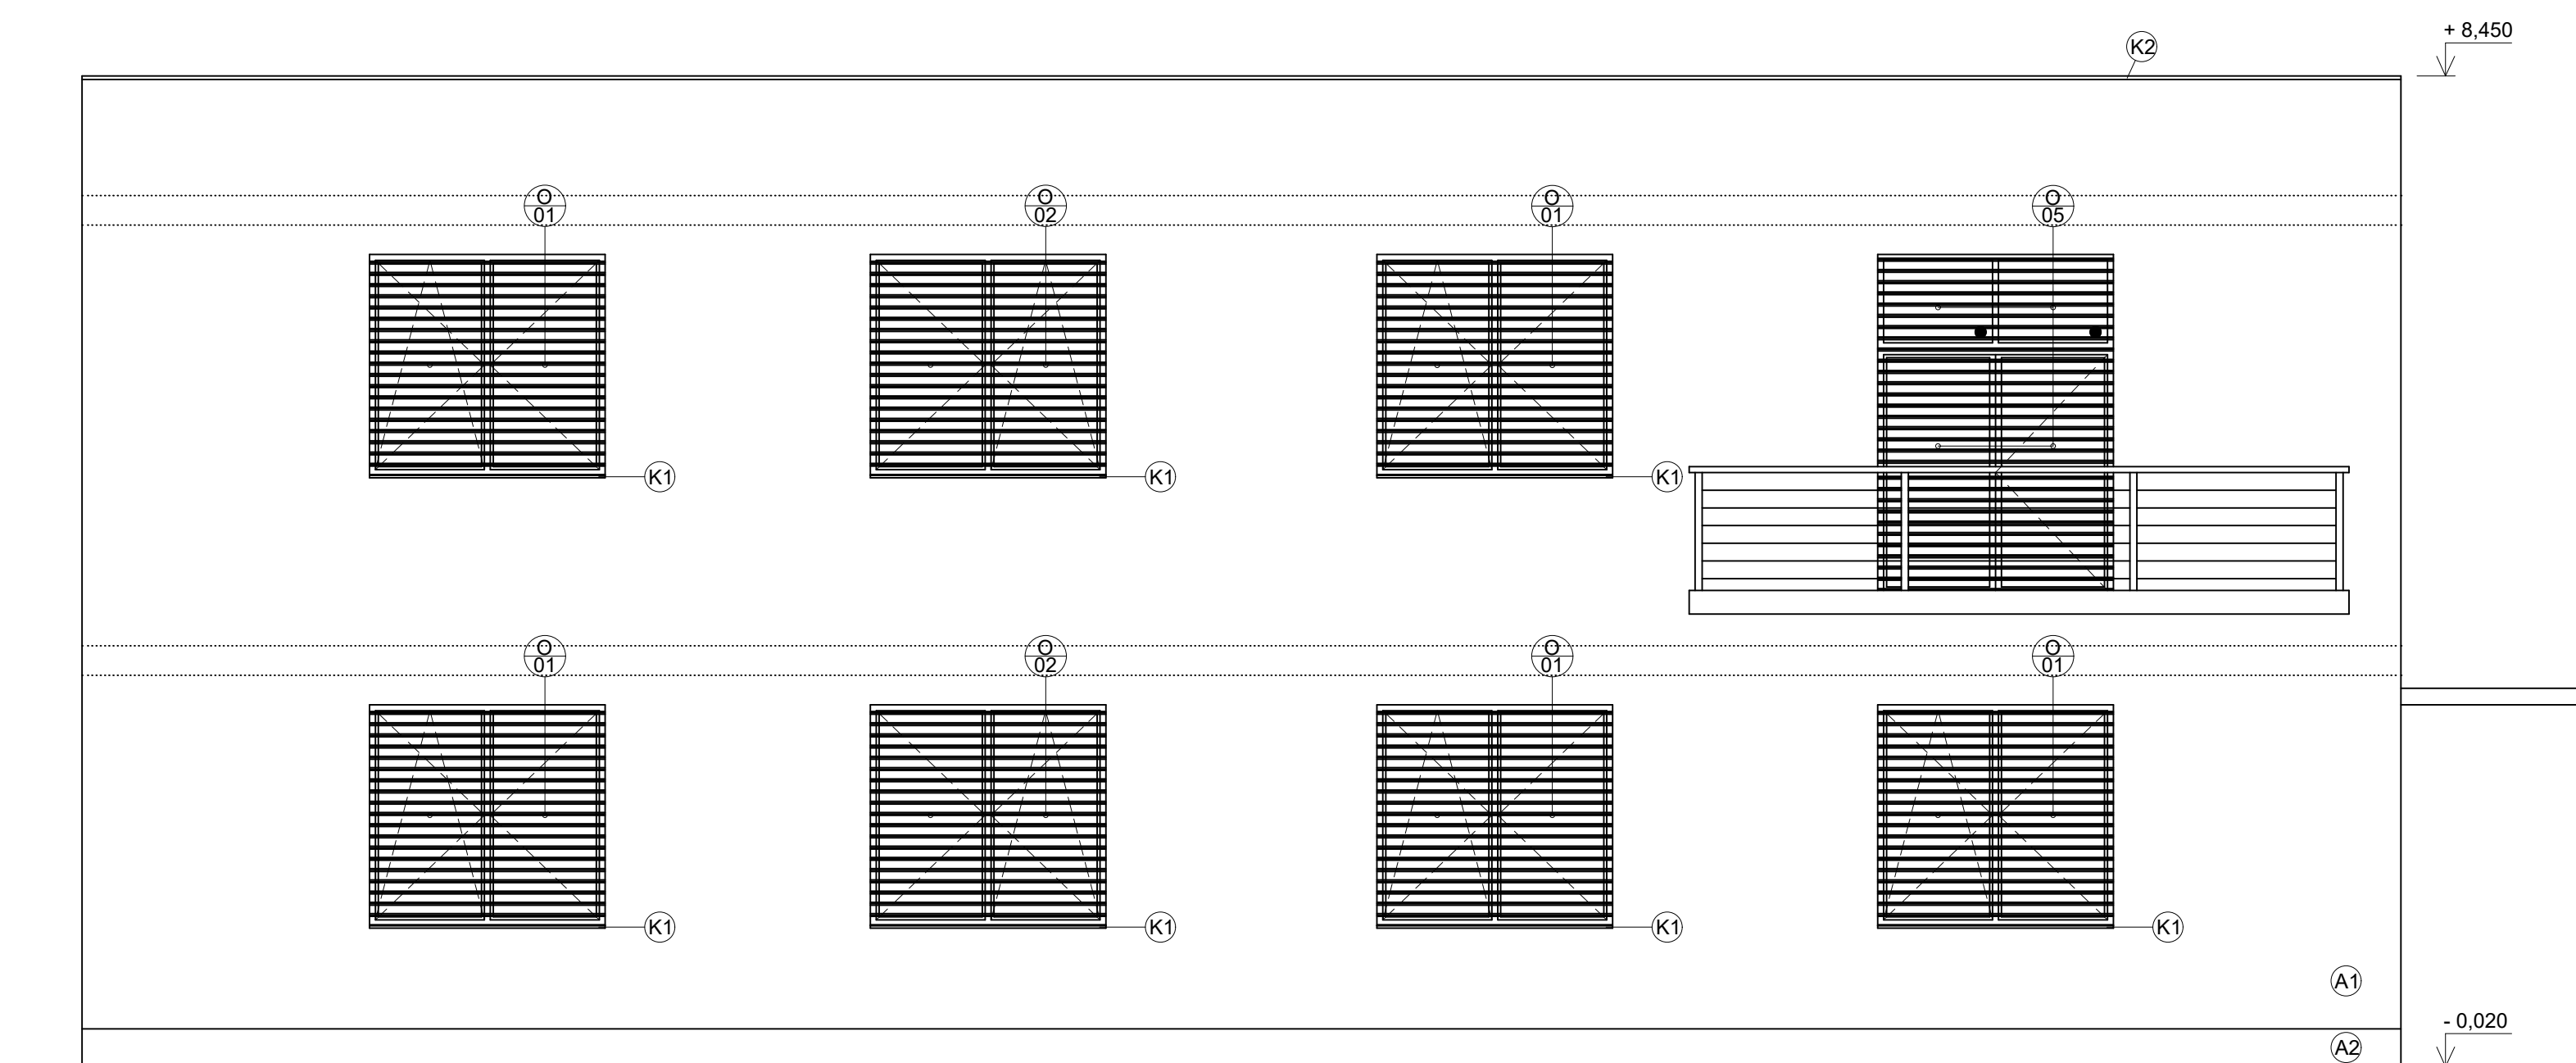

GENERÁLNÍ PROJEKTANT:	ING. IVO JUNEK	ING. IVO JUNEK
ZODPOVĚDNÝ PROJEKTANT:	ING. IVO JUNEK	MRU 78626, 571 01 MORAVSKÁ TŘEBOVÁ
VYPRACOVAL:	ING. GABRIELA LIBERDOVÁ	ČKAT: 0700419
INVESTOR:	MAJOR CZ s.r.o., Landkrounská 526/51, 568 02 Svitavy	Č. 11145887, DIČ: CZ6307051014
AKCE:	Výrobní a skladový objekt firmy MAJOR CZ s.r.o. Svitavy změna stavby před dokončením	ZAKÁZKOVÉ ČÍSLO GP: 2025-002
MÍSTO STAVBY:	Svitavy, Landkrounská 25, parcela č. 3303, 3203, 18052	FORMÁT: 1200 X 594
STAVEBNÍ OBJEKT:	SO 02 VÝROBNÍ A SKLADOVACÍ OBJEKT	DATUM: 1/2025
ČÁST/ODDÍL:	D. DOKUMENTACE OBJEKTU	STUPEŇ: DZSPD
PRŮLOHA:	D.1.1. Architektonicko stavební řešení	ČÍSLO PRŮLOHY: 1:50
	POHLEDY 2	D.1.1.2.9