


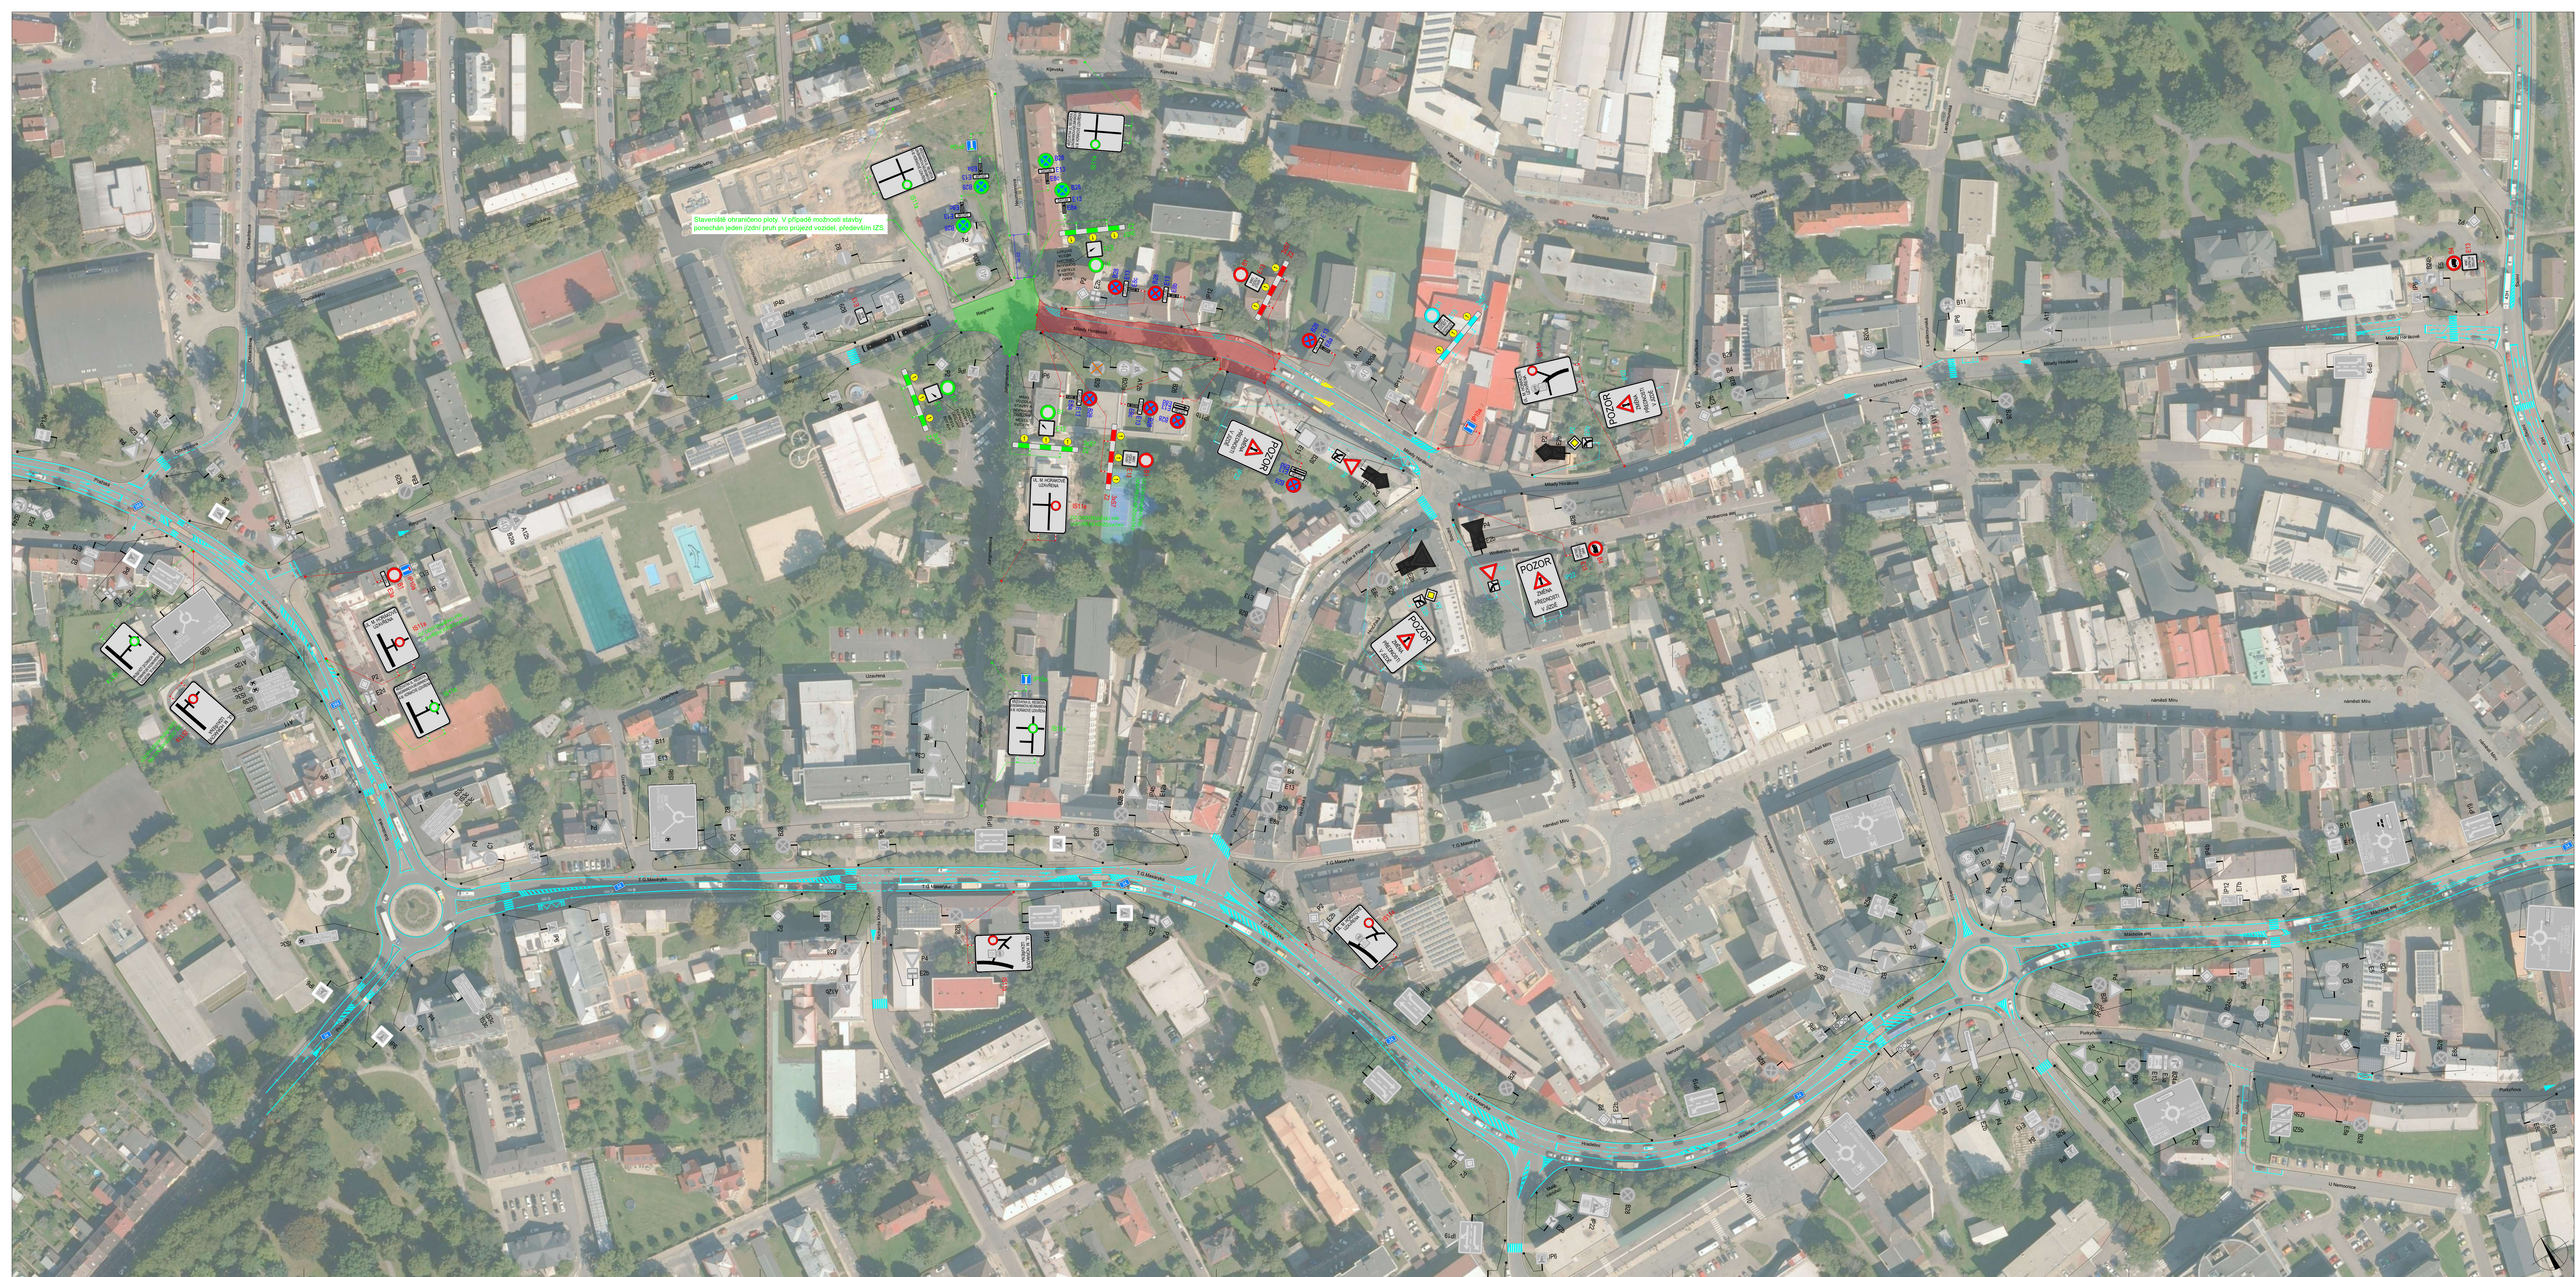

POLICE ČESKÉ REPUBLIKY - KŘP

PLATNOST TOTOHO VYJÁDRĚNÍ JE 1 ROK.
V dne

SOUHLASÍME S PDZ, ZUK, UZÁVÍRKOU
A OBJÍZDNOU TRASOU.
V dne

SOUHLASÍME S PDZ, ZUK, UZÁVÍRKOU
A OBJÍZDNOU TRASOU.
V dne

SITUACE ŠÍŘŠÍCH VZTAHŮ

LEGENDA

TRVALÉ SVISLÉ DOPRAVNÍ ZNAČENÍ	NAVRŽENÉ PŘECHODNÉ SVISLÉ DOPRAVNÍ ZNAČENÍ
DOČASNÉ ZNEPLATNĚNÉ TRVALÉ SVISLÉ DOPRAVNÍ ZNAČENÍ	NAVRŽENÉ PŘECHODNÉ SVISLÉ DOPRAVNÍ ZNAČENÍ OSÁZENÉ 7 DNI PŘED UZÁVÍRKOU, V DENI UZÁVÍRKY OSTRANĚNO
NAVRŽENÉ PŘECHODNÉ SVISLÉ DOPRAVNÍ ZNAČENÍ PŘI UZÁVŘENÍ KŘÍŽOVATKY	TRVALÉ VODOROVNÉ DOPRAVNÍ ZNAČENÍ
ZÁBOR V KOMUNIKACI	

Použití dopravních značek bude vzhledem k velikosti a v reflexivním provedení Č. 1.
V některých dopravních značkách bylo použito TP 05 Základy pro dopravní značení na pozemních komunikacích, TP 02 Základy pro označování pracovních míst na pozemních komunikacích, Uspřádání.

VYPRACOVANÝ: Bc. Michaela Grycová		 Dopravní značení	DoZBos s.r.o. Průmyslová 364/113 602 01 Boskovice Tel.: 730 314 719 E-mail: grycova@dozbos.cz www.dozbos.cz
KONTROLOVANÝ: Ing. Mgr. Josef Janík			
NÁZEV AKCE: Havárie části Studeného potoka na ul. M. Horákové, Svitavy 2. etapa	DATA: 08/2025	FORMÁT: 1400x594	ČÍSLO ZAKÁZKY:
NÁZEV PŘÍLOHY: SITUACE DOPRAVNĚ-INŽENÝRSKÝCH OPATŘENÍ	OBSAH: 1	ČÍSLO PŘÍLOHY: 1	