





DOPRAVNÍ ZNAČENÍ NA NÁMĚSTÍ MÍRU, SVITAVY

- ÚPRAVA PROVOZU A MOBILNÍ ZÁBRANY -

-  RUŠENÉ DOPRAVNÍ ZNAČENÍ
-  STÁVAJÍCÍ DOPRAVNÍ ZNAČENÍ
-  NAVRŽENÉ DOPRAVNÍ ZNAČENÍ

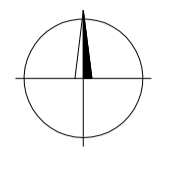

ZODP. PROJEKTANT Ing. BRÉZINA Jan	VYPRACOVAL Ing. BRÉZINA Jan	 BETA PROJEKT s.r.o. Zámř. 402/1a 568 02 SVITAVY tel: +420461540810-2 betaprojekt@betaprojekt.cz
KRAJ: PARDUBICKÝ	MÍSTO: SVITAVY	
INVESTOR: Město Svitavy, T. G. Masaryka 5/35, 568 02 Svitavy	ČÍSLO ZAKÁZKY: 34/2021/TP	ARCH. ČÍSLO: 568 02 SVITAVY
AKCE	STUP. DOKUM.: RÚEN 2021	PROVÁZENÍ STAVBY
	FORMÁT:	DATUM: RÚEN 2021
	MĚRITKO: 1:715	ČÍSLO PŘÍLOHY: 01
OBSAH: SITUACE DOPRAVNÍHO ZNAČENÍ		

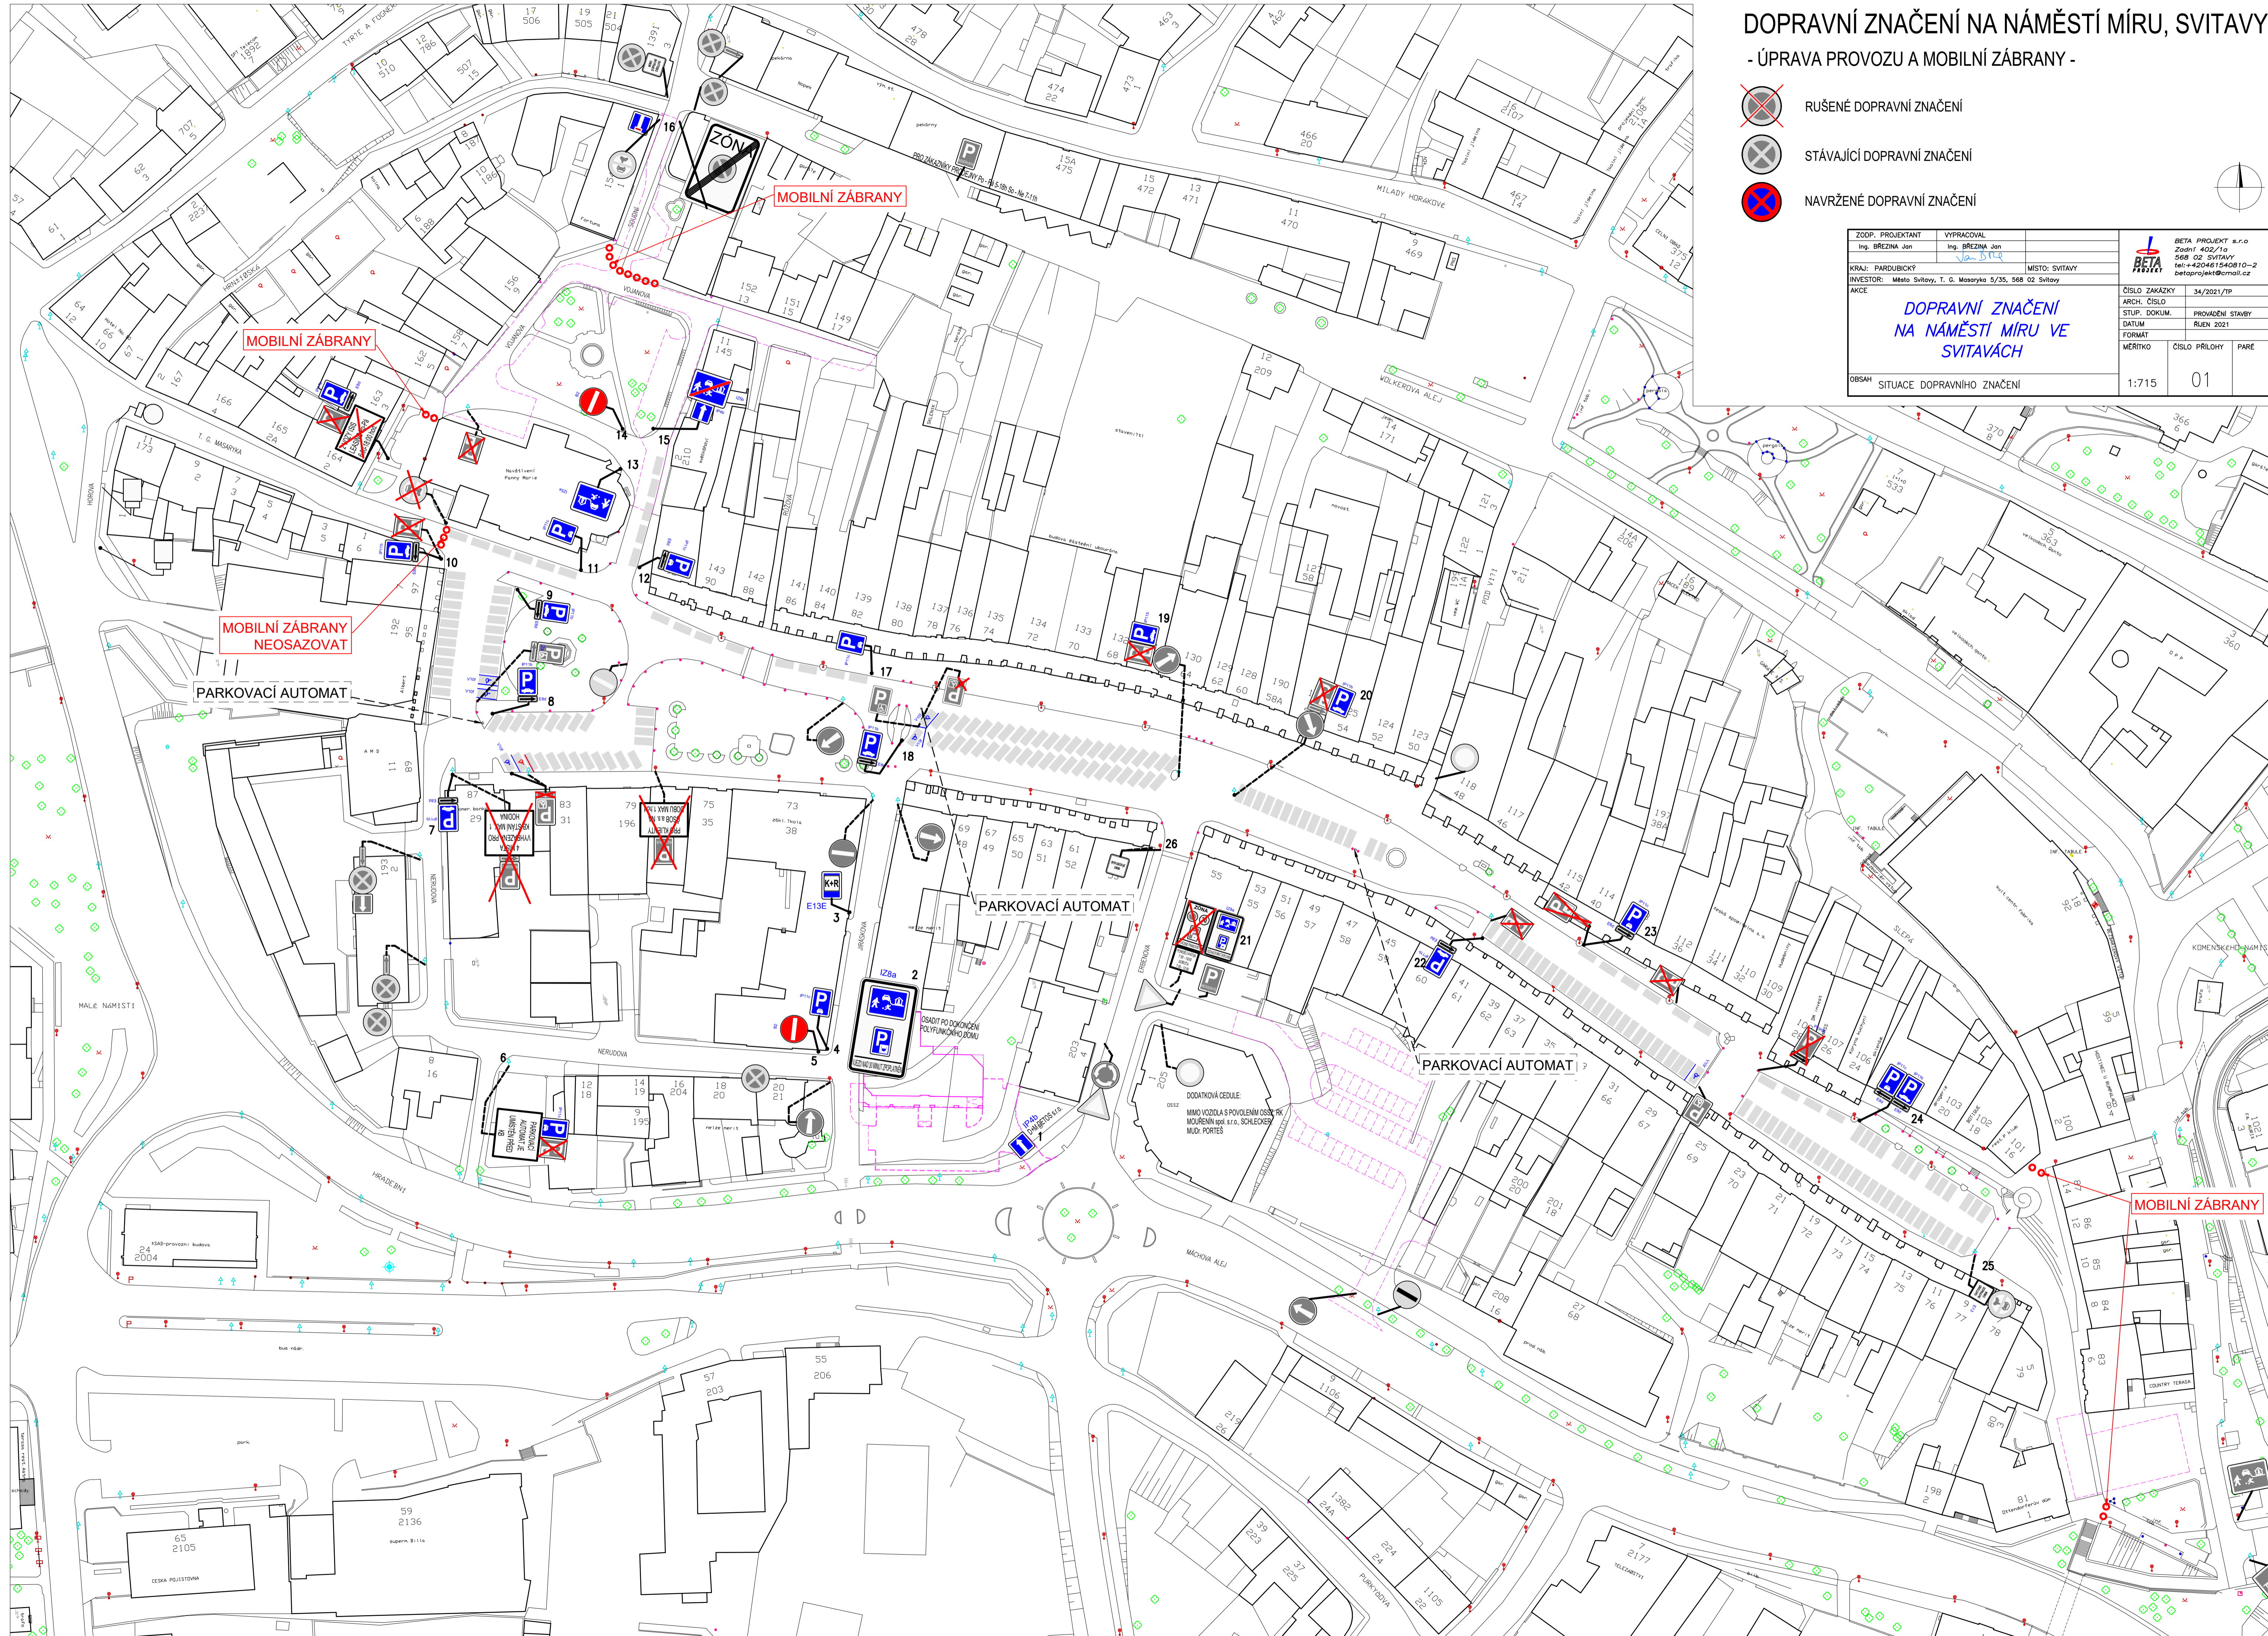

MOBILNÍ ZÁBRANY

MOBILNÍ ZÁBRANY

MOBILNÍ ZÁBRANY
NEOSAZOVAT

PARKOVACÍ AUTOMAT

PARKOVACÍ AUTOMAT

PARKOVACÍ AUTOMAT

MOBILNÍ ZÁBRANY