

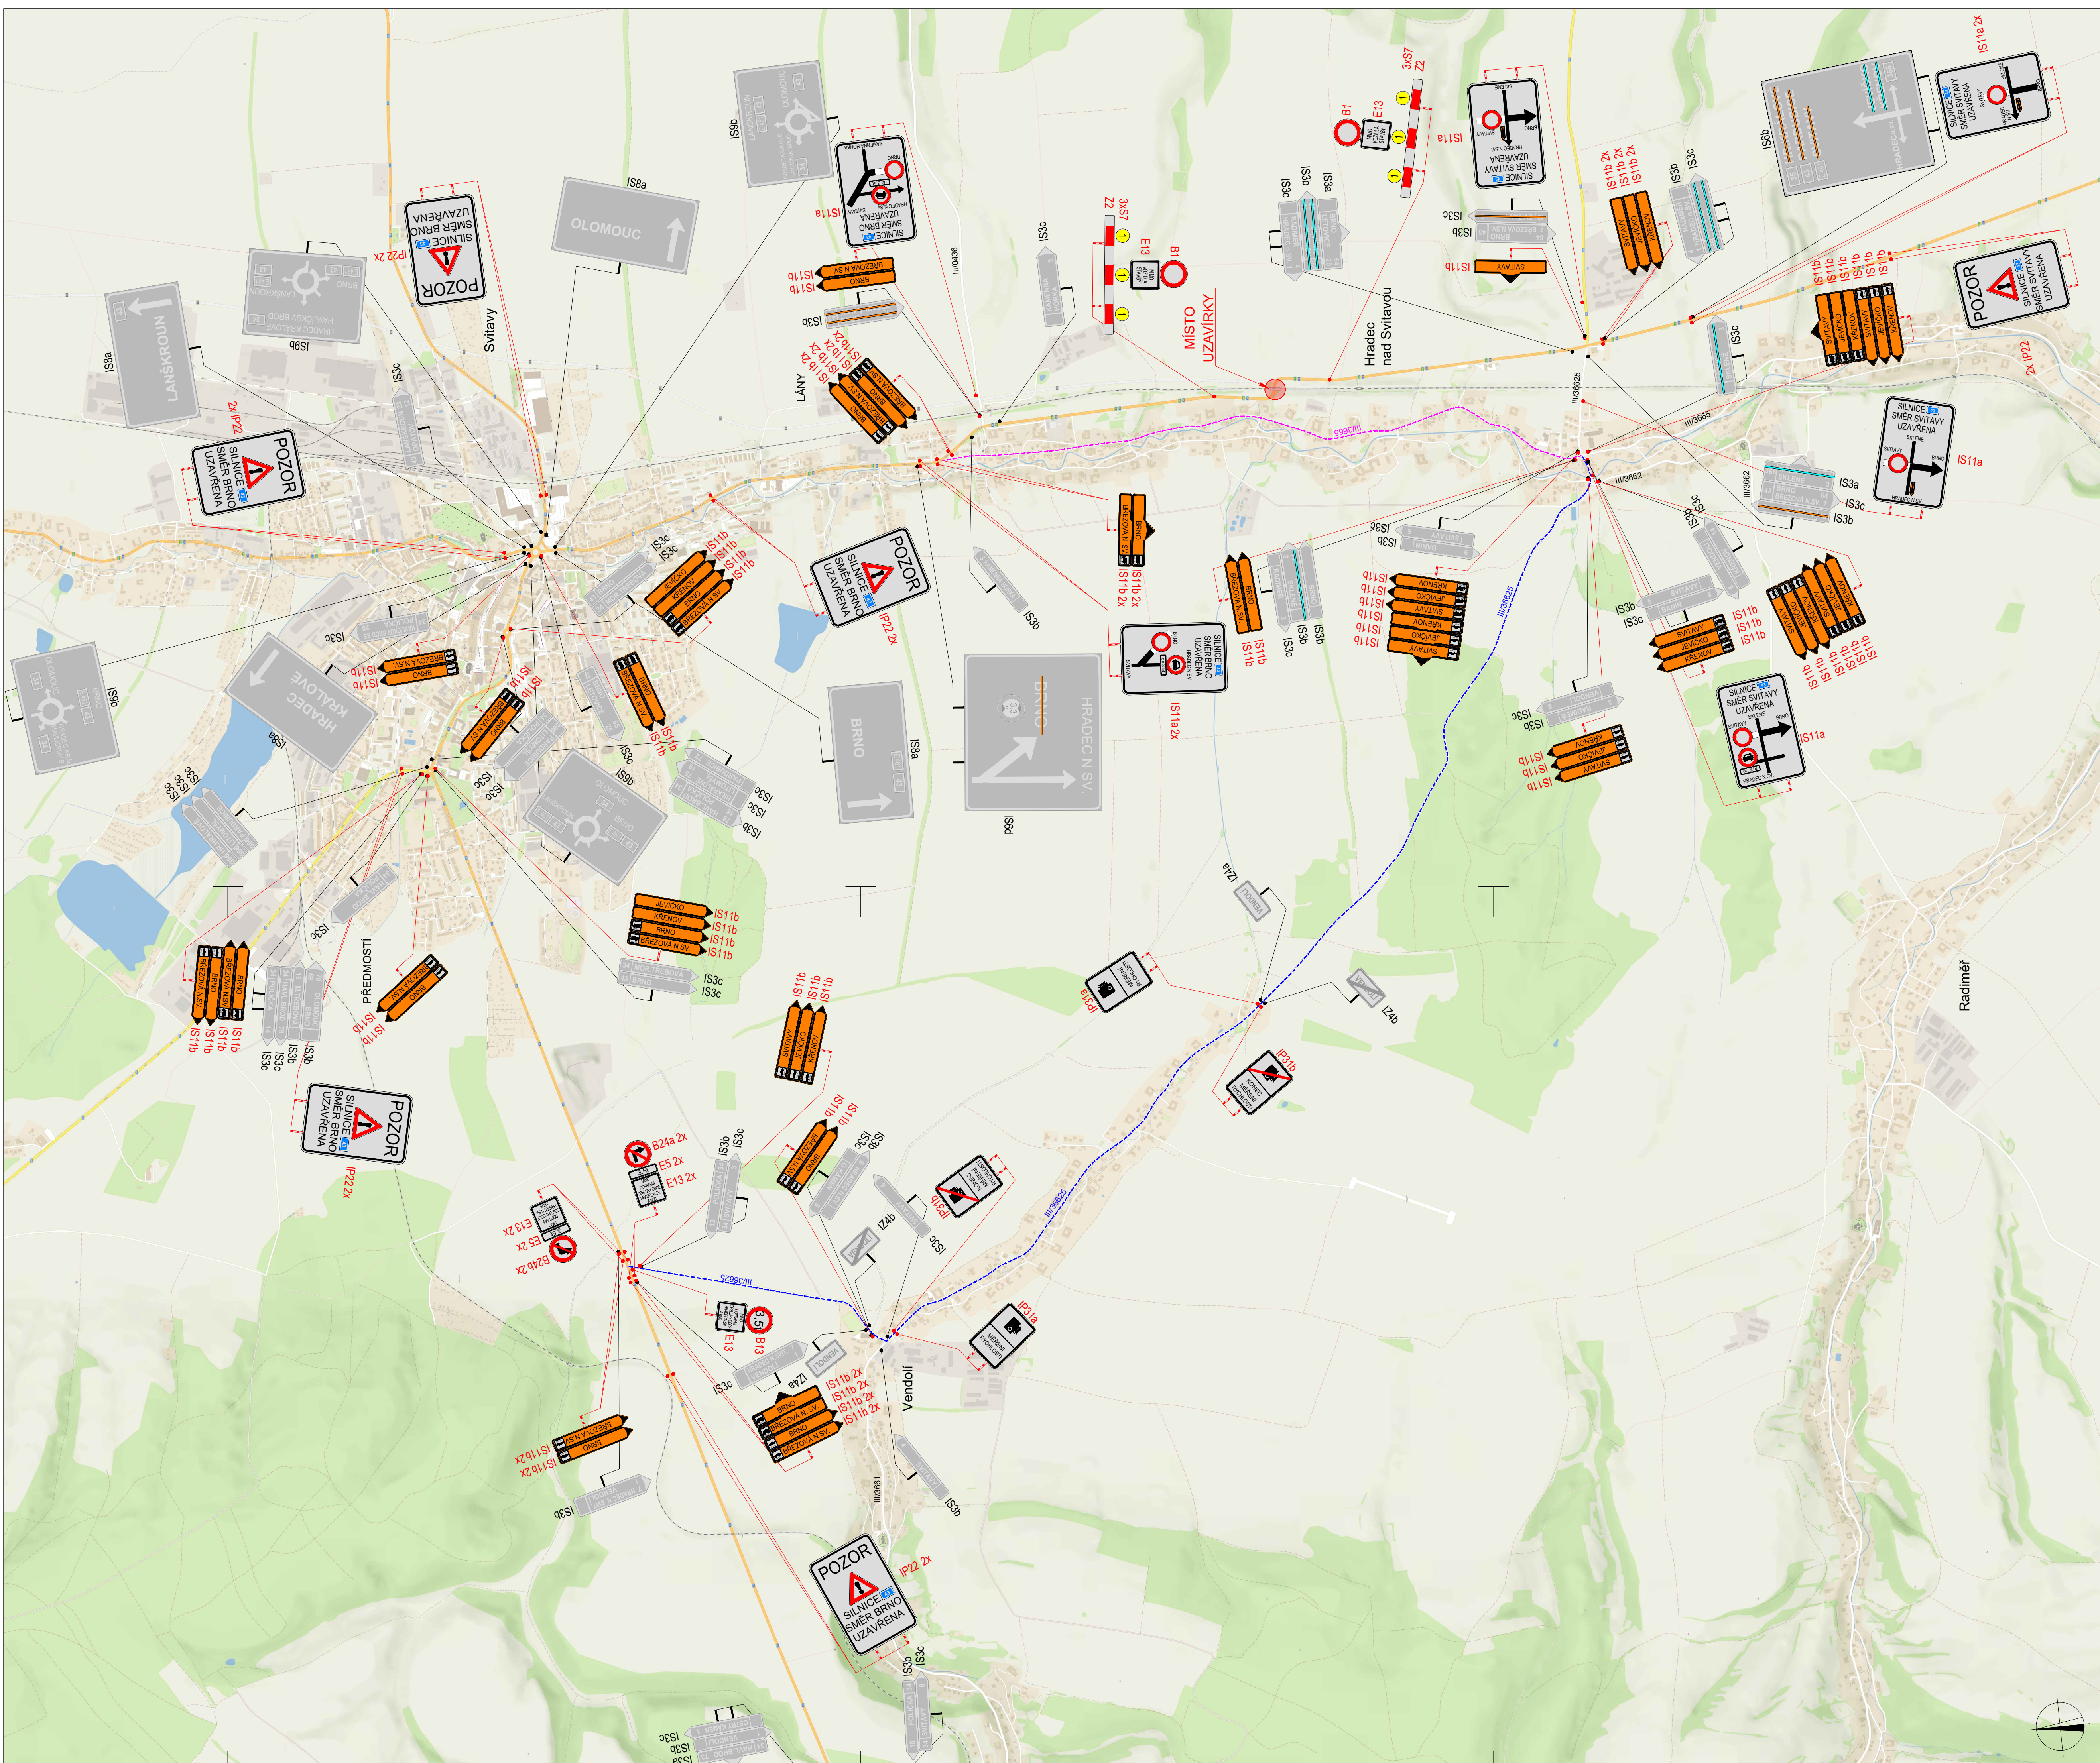


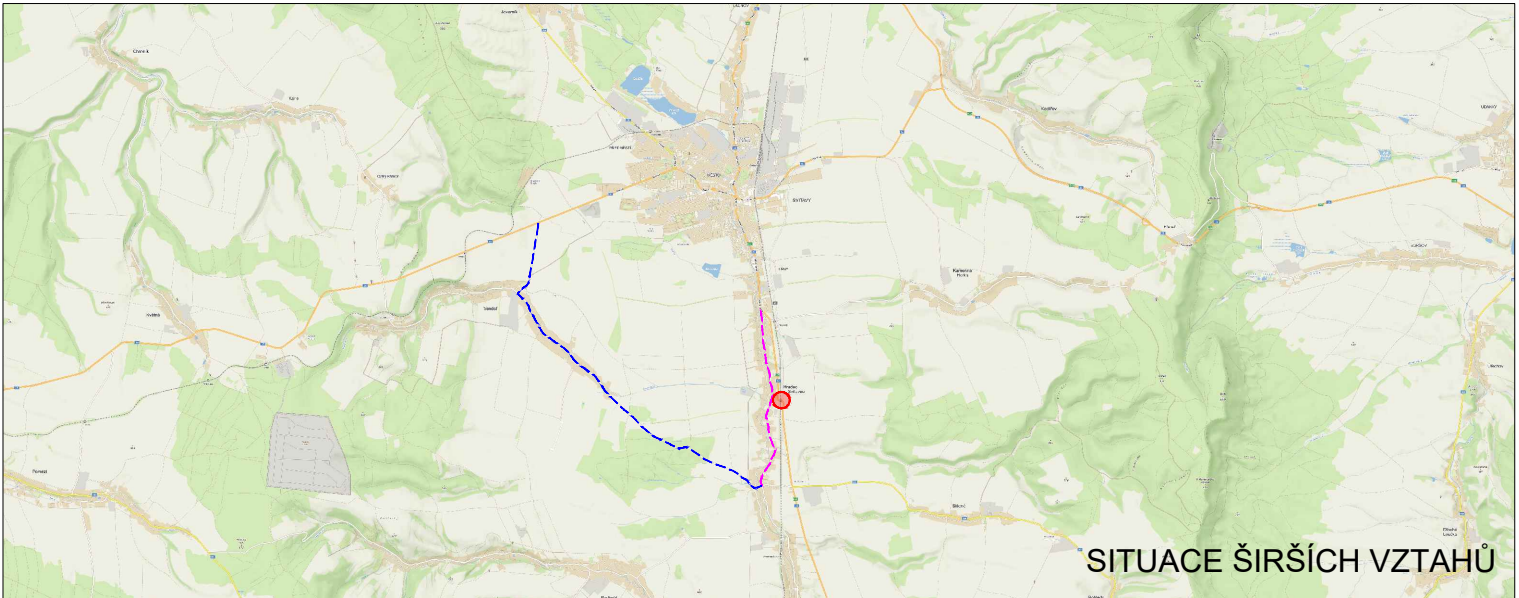

POLICIE ČESKÉ REPUBLIKY - KRP		
Č.j.: KRPB - / Č.j.-2021 - 0600DI		
DLE § 25 ZÁKONA Č. 13/1997 Sb.		
PLATNOST TOHOTO VYJÁDRĚNÍ JE 1 ROK.	SOUHLASÍME S PDZ, ZUK, UZAVÍRKOU A OBJÍZDNOU TRASOU.	SOUHLASÍME S PDZ, ZUK, UZAVÍRKOU A OBJÍZDNOU TRASOU.
V dne	V dne	V dne

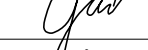

LEGENDA	
	TRVALÉ SVISLÉ DOPRAVNÍ ZNAČENÍ
	DOČASNÉ ZNEPLATNĚNÉ TRVALÉ DOPRAVNÍ ZNAČENÍ
	NAVŘZENÉ PŘECHODNÉ DOPRAVNÍ ZNAČENÍ
	OBJÍZDNÁ TRASA DO 3,5t
	OBJÍZDNÁ TRASA NAD 3,5t
	DETAIL PIKTOGRAMU NA DZ IS11

Posledí dopravní značení bude v základní velikosti a s reflexním provedení II.1 K navrhovanému značení bylo využito TP 65 Zásady pro dopravní značení na pozemních komunikacích, TP 66 Zásady pro uspořádání pracovních míst na pozemních komunikacích, II. vydání			
VYPRACOVAL: Bc. Michaela Grycová			DoZBos s.r.o. Otokara Kubina 17 680 01 Boskovice Tel.: 723 660 675 E-mail: dozbos@dozbos.cz www.dozbos.cz
KONTROLOVAL: Ing. Mgr. Josef Janík			
NÁZEV AKCE: I/43 Hradec nad Svitavou - Lačnov - ZAVÍRKA SILNICE I/43			DATUM: 06/2022
NÁZEV PŘÍLOHY: SITUACE DOPRAVNĚ-INŽENÝRSKÝCH OPATŘENÍ			FORMÁT: 920x594
OBDAH: OBJÍZDNÁ TRASA		ČÍSLO ZAKÁZKY: 044/2022	ČÍSLO PŘÍLOHY: 1