ÚZEMNÍ PLÁN
HRADEC NAD SVITAVOU
ZMĚNA č.2

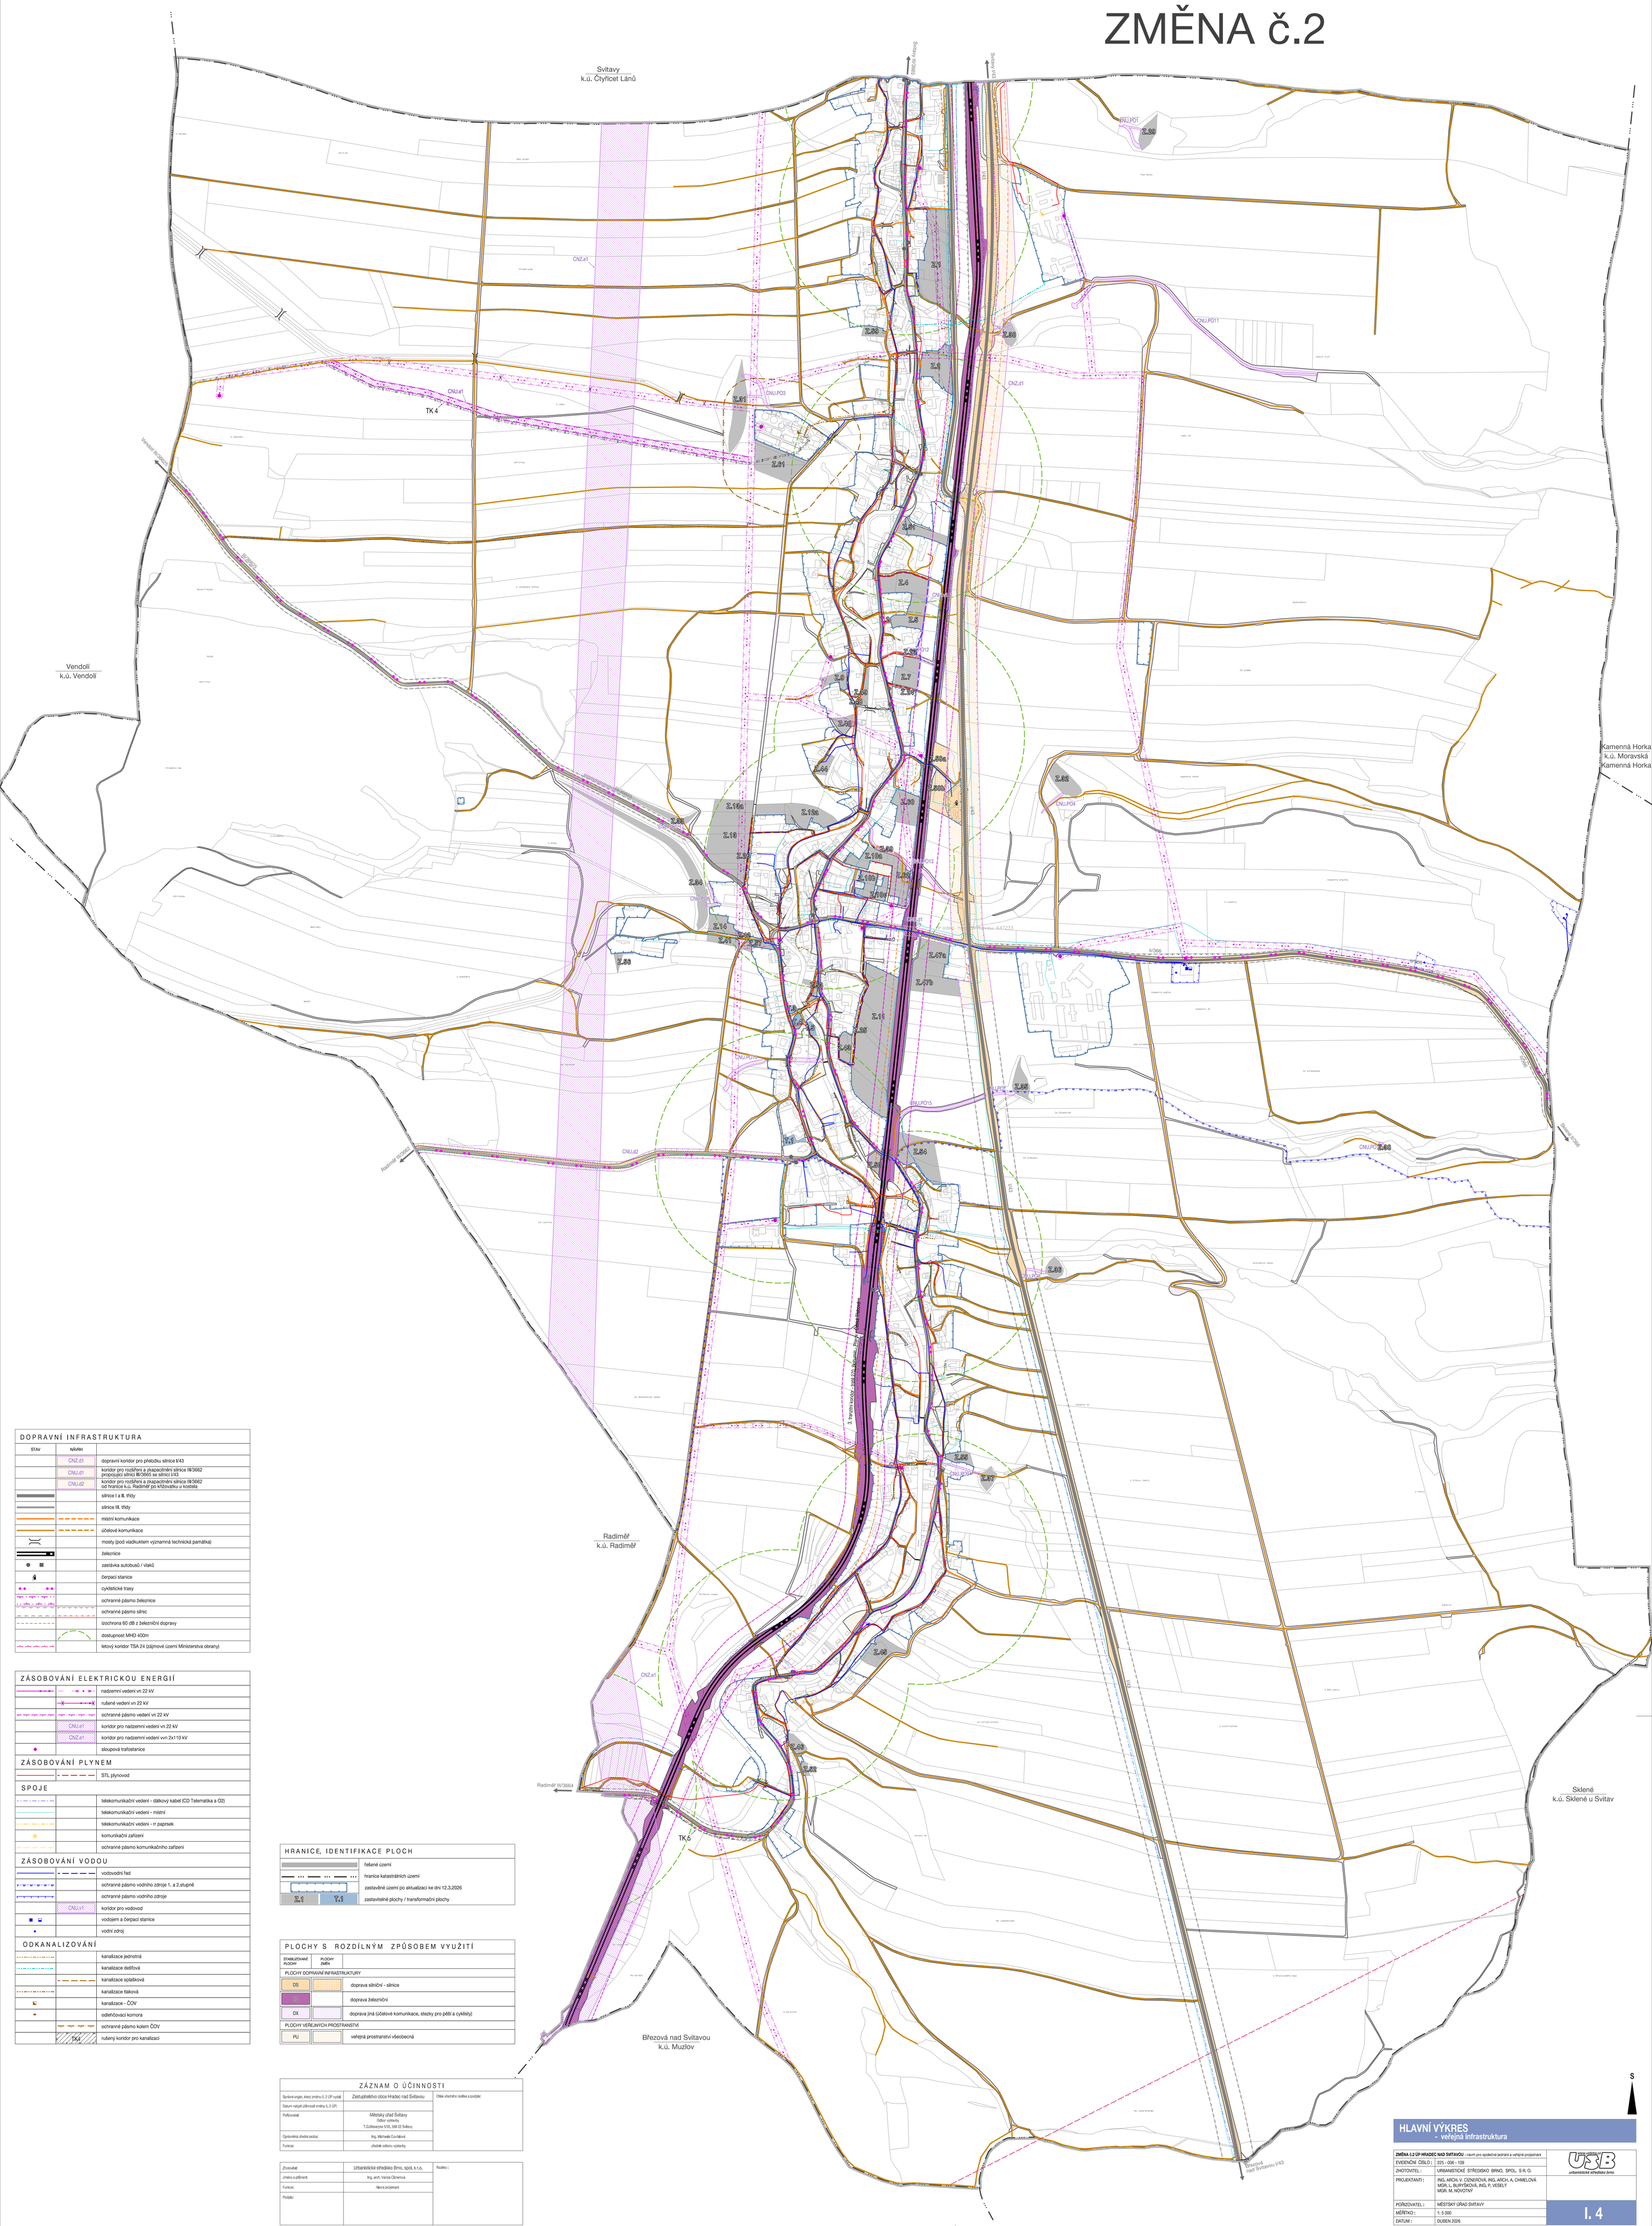

DOPRAVNÍ INFRASTRUKTURA

STAV	NÁVRH	
	CNZ.d1	dopravní koridor pro přeložku silnice I/43
	CNU.d1	koridor pro rozšíření a zkapacitnění silnice III/3662 propojující silnici III/3665 se silnicí I/43
	CNU.d2	koridor pro rozšíření a zkapacitnění silnice III/3662 od hranice k.ú. Radiměř po křižovatku u kostela
		silnice I a II. třídy
		silnice III. třídy
		místní komunikace
		účelové komunikace
		mosty (pod viadukt. významná technická památka)
		železnice
		zastávka autobusů / vlaků
		čerpací stanice
		cyklistické trasy
		ochranné pásmo železnice
		ochranné pásmo silnic
		izochrona 60 dB z železniční dopravy
		dostupnost MHD 400m
		letový koridor TSA 24 (zájmové území Ministerstva obrany)

ZÁSOBOVÁNÍ ELEKTRICKOU ENERGIÍ

		nadzemní vedení vn 22 kV
		rušené vedení vn 22 kV
		ochranné pásmo vedení vn 22 kV
	CNU.e1	koridor pro nadzemní vedení vn 22 kV
	CNZ.e1	koridor pro nadzemní vedení vvn 2x110 kV
		sloupová trafostanice

ZÁSOBOVÁNÍ PLYNEM

		STL plynovod

SPOJE

		telekomunikační vedení - dálkový kabel (CD Telematika a Ó2)
		telekomunikační vedení - místní
		telekomunikační vedení - rr paprsek
		komunikační zařízení
		ochranné pásmo komunikačního zařízení

ZÁSOBOVÁNÍ VODOU

		vodovodní řad
		ochranné pásmo vodního zdroje 1. a 2.stupně
		ochranné pásmo vodního zdroje
	CNU.v1	koridor pro vodovod
		vodojem a čerpací stanice
		vodní zdroj

ODKANALIZOVÁNÍ

		kanalizace jednotná
		kanalizace dešťová
		kanalizace splašková
		kanalizace tlaková
		kanalizace - ČOV
		odlehčovací komora
		ochranné pásmo kolem ČOV
	TK4	rušený koridor pro kanalizaci

HRANICE, IDENTIFIKACE PLOCH

	řešené území
	hranice katastrálních území
	zastavěné území po aktualizaci ke dni 12.3.2026
Z.1 T.1	zastavitelné plochy / transformační plochy

PLOCHY S ROZDÍLNÝM ZPŮSOBEM VYUŽITÍ

STABILIZOVANÉ PLOCHY	PLOCHY ZMĚN	
PLOCHY DOPRAVNÍ INFRASTRUKTURY		
DS		doprava silniční - silnice
DZ		doprava železniční
DX		doprava jiná (účelové komunikace, stezky pro pěší a cyklisty)
PLOCHY VEŘEJNÝCH PROSTRANSTVÍ		
PU		veřejná prostranství všeobecná

ZÁZNAM O ÚČINNOSTI

Správní orgán, který změnu č. 2 ÚP vydal:	Zastupitelstvo obce Hradec nad Svitavou	Otisk úředního razítka a podpis:
Datum nabytí účinnosti změny č. 2 ÚP:		
Pořizovatel:	Městský úřad Svitavy Odbor výstavby T.G.Masaryka 5/35, 568 02 Svitavy	
Oprávněná úřední osoba:	Ing. Michaela Coufalová	
Funkce:	úředník odboru výstavby	

Zhotovitel:	Urbanistické středisko Brno, spol. s r.o.	Razítko :
Jméno a příjmení:	Ing. arch. Vanda Clemerová	
Funkce:	hlavní projektant	
Podpis:		

HLAVNÍ VÝKRES
- veřejná infrastruktura

ZMĚNA č.2 ÚP HRADEC NAD SVITAVOU - návrh pro společné jednání a veřejné projednání	
EVIDENČNÍ ČÍSLO :	225 - 006 - 109
ZHOTOVITEL :	URBANISTICKÉ STŘEDISKO BRNO, SPOL. S R. O.
PROJEKTANTI :	ING. ARCH. V. CLNEROVÁ, ING. ARCH. A. CHMELOVÁ MGR. L. BURYŠKOVÁ, ING. P. VESELÝ MGR. M. NOVOTNÝ
POŘIZOVATEL :	MĚSTSKÝ ÚŘAD SVITAVY
MĚŘÍTKO :	1: 5 000
DATUM :	DUBEN 2026

www.usbrno.cz
USB urbanistické středisko brno

I. 4