

ÚZEMNÍ PLÁN ROZHRAŇÍ KOORDINAČNÍ VÝKRES

- ## PLOCHY S ROZDÍLNÝM ZPŮSOBEM VYUŽITÍ

- ## ÚZEMNÍ SYSTÉM EKOLOGICKÉ STABILITY

- ## PLOCHY A KORIDORY S MOŽNOSTÍ VYVLASTNĚNÍ

VEŘEJNĚ PROSPĚŠNÉ STAVBY

- VD1** dopravní infrastruktura - silniční - místní komunikace včetně souvisejících a vyvolaných staveb

LIMITY VYUŽITÍ ÚZEMÍ

- ## OSTATNÍ JEVY V ÚZEMÍ

- | | |
|-----|-----------------------------|
| ▲ | významná stavební dominanta |
| ▲ | historicky významná stavba |
| * | významný vyhlídkový bod |
| 4RE | hranice a kód biochory |


POZNÁMKA:

R - územní rezerva


L - graficky nevyjádřitelný limit

Celé řešené území je územím s archeologickými nálezy.
Celé řešené území se nachází v CHOPAV Východočeská křída.
Celé řešené území se nachází v Rozvojové ose republikové úrovně OS9.
Celé řešené území se nachází v OP radiolačnického prostředí.
Celé řešené území se nachází v zájmovém území MO - vzdušným prostorem pro letání v malých a příměšných výškách.
Celé řešené území se nachází v OP přehledových systémů (vzdušný RLP).

ODPOVĚDNÝ ZÁSTUPCE PROJEKTANTA	PROJEKTANT	SPOLEUPRÁCE	 SURPMO, a.s. 110 00 Praha 1 Opletalova 1626/36
Ing.arch. Alena Koutová	kolektiv zhotovitele		
OBJEDNATEL/PORIZOVATEL	KRAJ	MĚSTO	Projektové středisko 500 03 Hradec Králové Třída ČSA 219
Obec Rozhraní/ Městský úřad Svitavy	Pardubický	Rozhraní	
Odůvodnění Územního plánu Rozhraní Úplné znění po Změně č.1			Zakázkové číslo 03950942
Koordinační výkres			ÚČELOVÝ STUPEŇ ÚPD FORMÁT PROFESE URB
			DATUM 12/2019 MĚŘÍTKO ČÍSLO
			1: 5 000 JI.2

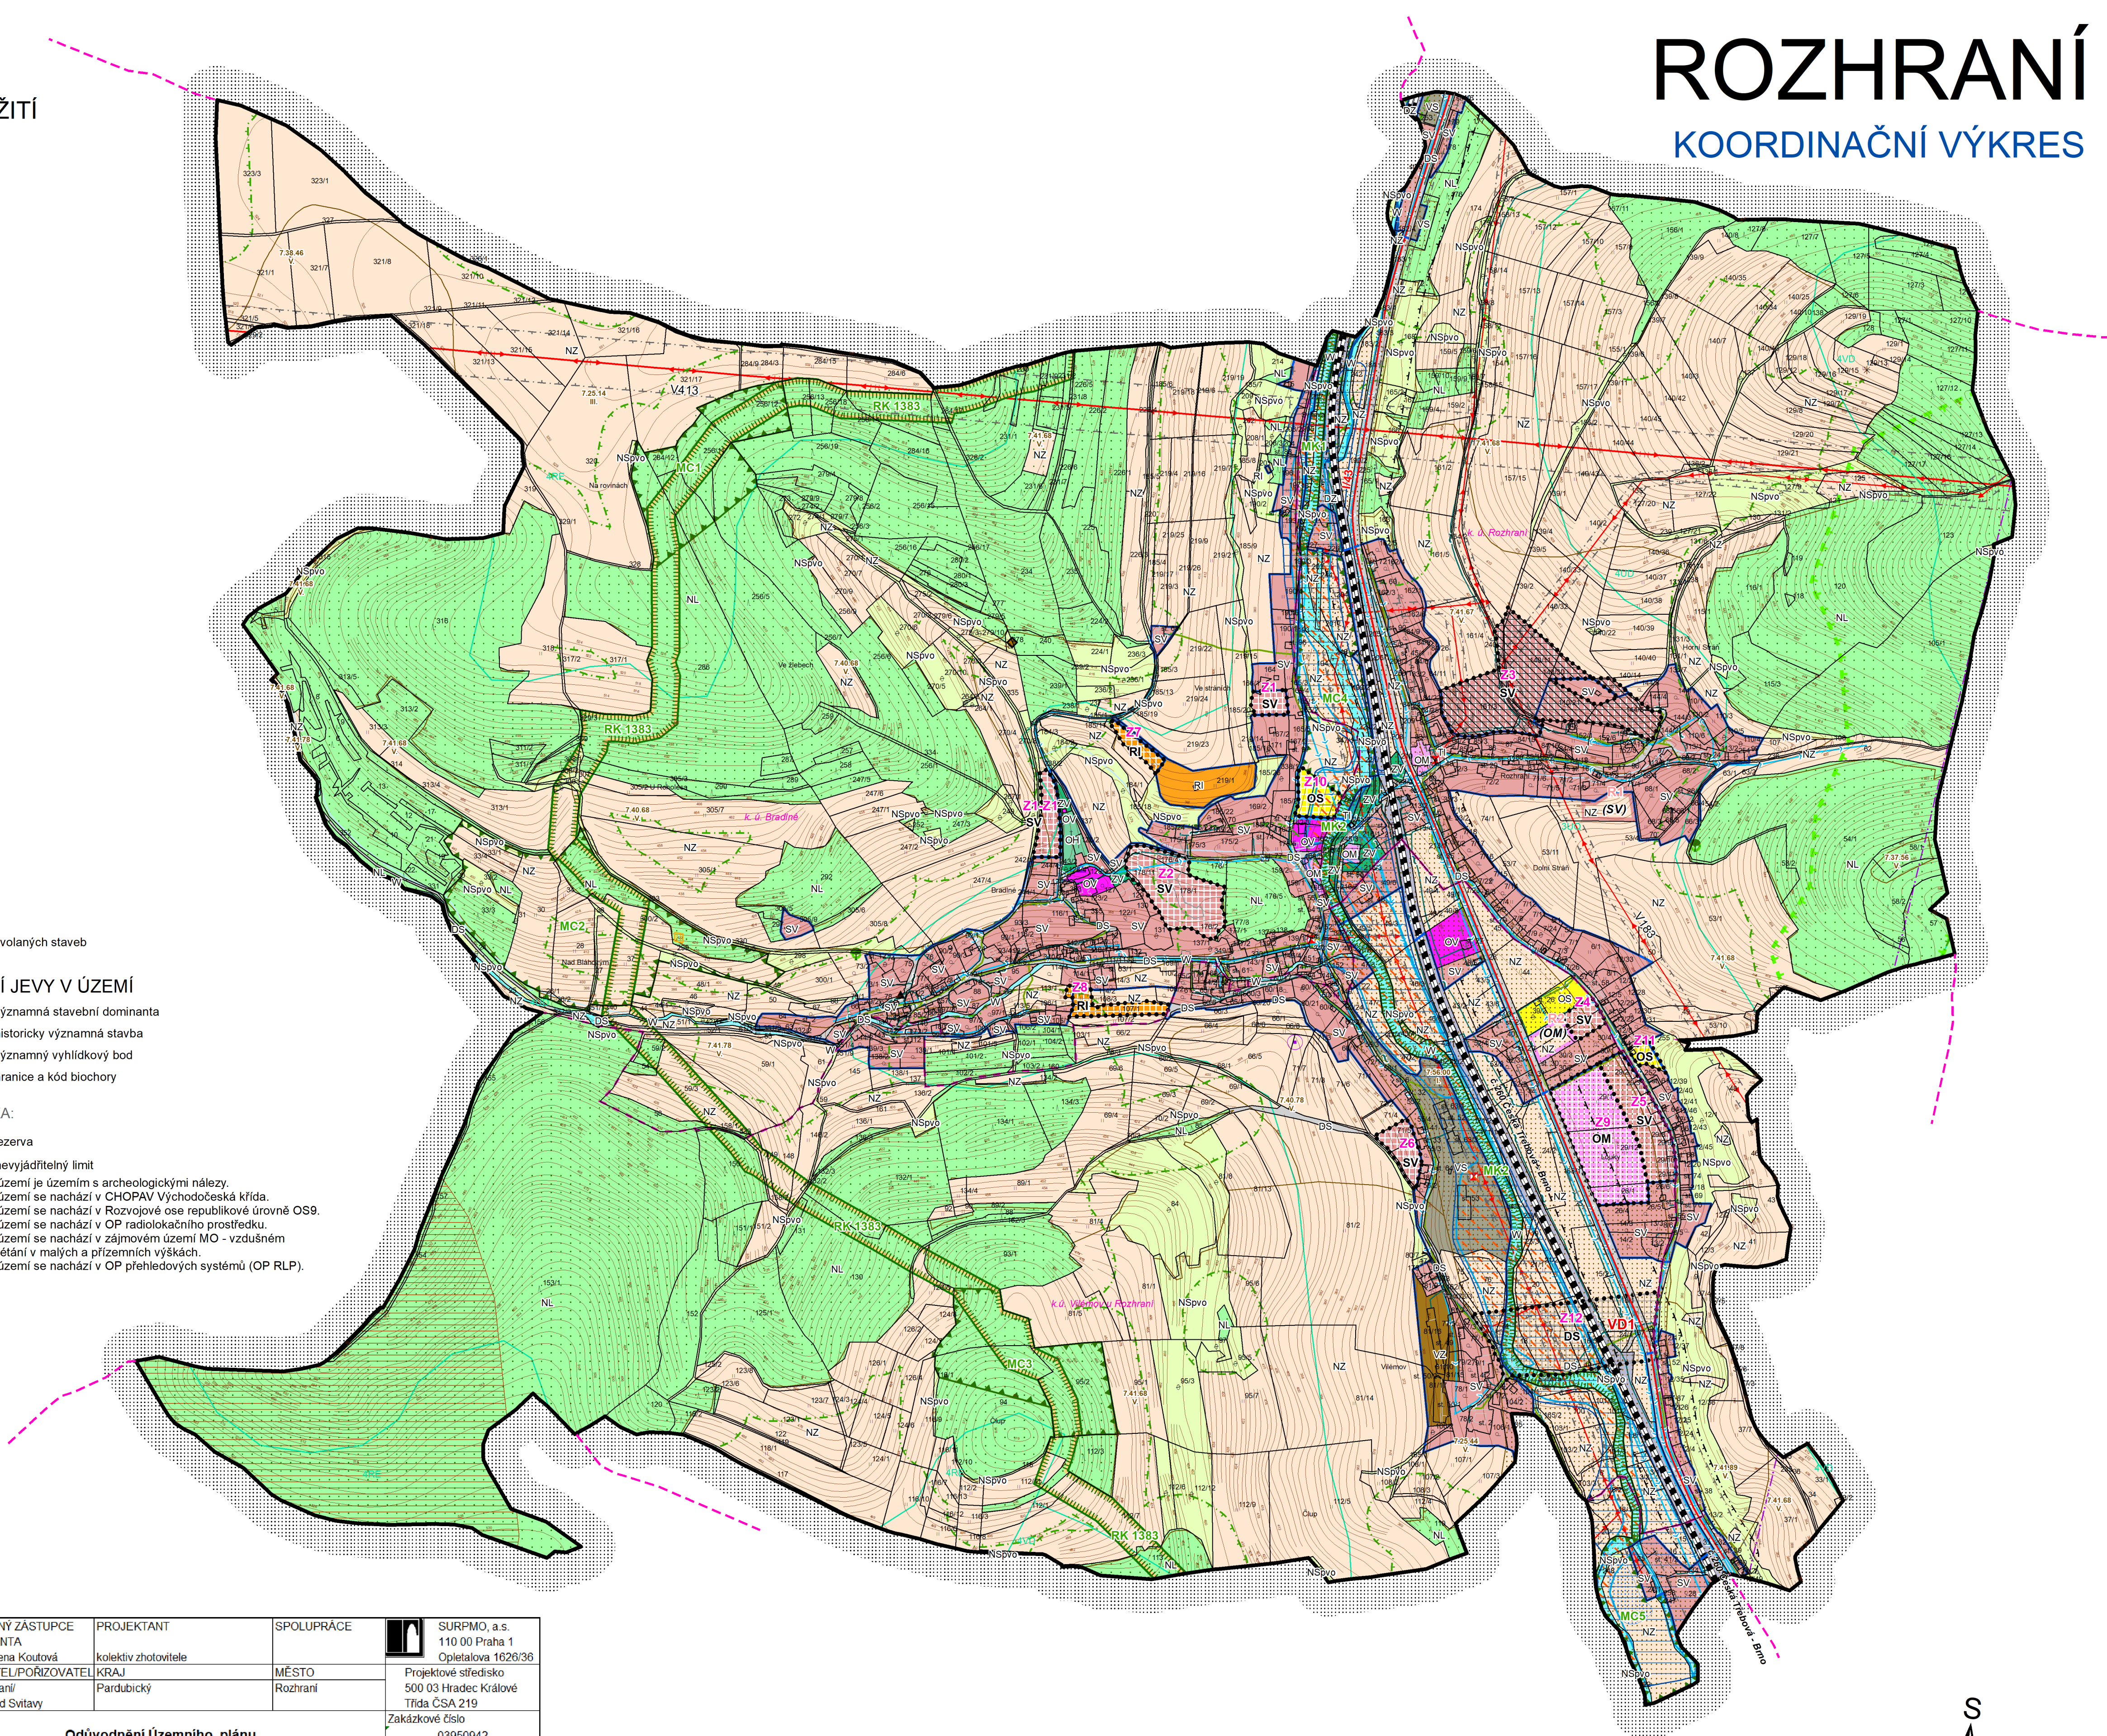

MĚŘÍTKO 1 : 5 000

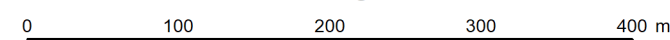

Územní plán Rozhraní byl spolufinancován z prostředků Ministerstva pro místní rozvoj.