
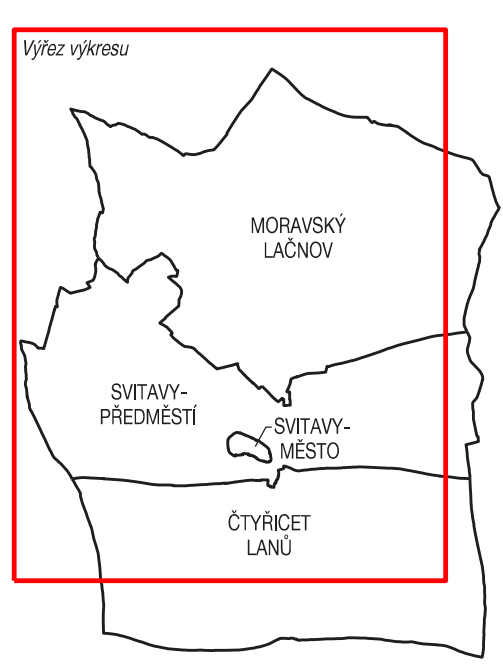


ZMĚNA Č. 3 ÚZEMNÍHO PLÁNU SVITAVY

PLOCHY S ROZDÍLNÝM ZPŮSOBEM VYUŽITÍ		
SO		PLOCHY SMÍŠENÉ OBÝTNÍ V CENTRECH MĚST
BH	BH	PLOCHY BYDLENÍ V BYTOVÝCH DOMECH
BI	BI	PLOCHY BYDLENÍ V RODINNÝCH DOMECH - MĚŠTNÍ A PŘÍMĚŠTNÍ
BI	BI	PLOCHY BYDLENÍ V RODINNÝCH DOMECH - VENKOVSKÉ
B	B	PLOCHY BYDLENÍ - KOMERČNÍ
RI	RI	PLOCHY REKREACE PLOCHY PRO RODINNOU REKREACI
	RI	PLOCHY REKREACE NA PLOCHÁCH PŘÍRODNÍHO CHARAKTERU
OV	OV	PLOCHY OBČANSKÉHO VYBAVENÍ VEŘEJNÁ INFRASTRUKTURA
OK	OK	PLOCHY OBČANSKÉHO VYBAVENÍ Komerční zařízení plošně rozsáhlá
OK	OK	Komerční zařízení malá a střední
OK	OK	PLOCHY OBČANSKÉHO VYBAVENÍ VEŘEJNÁ INFRASTRUKTURA
OS	OS	PLOCHY OBČANSKÉHO VYBAVENÍ TĚLOVÝCHOVA A SPORTNÍ ZAŘÍZENÍ
PV	PV	PLOCHY VEŘEJNÝCH PROSTRASTÍ
ZV	ZV	PLOCHY VEŘEJNÉ BÍDELNÉ ZELENE
SM	SM	PLOCHY SMÍŠENÉ OBÝTNÍ
OS	OS	PLOCHY DOPRAVNÍ INFRASTRUKTURY SILNIC
DU	DU	PLOCHY DOPRAVNÍ INFRASTRUKTURY SPECIFICKÉ - HAVANÍ ÚČELOVÉ KOMUNIKACE
DZ	DZ	PLOCHY DOPRAVNÍ INFRASTRUKTURY DRÁH
TI		PLOCHY TECHNICKÉ INFRASTRUKTURY
TO		PLOCHY TECHNICKÉ INFRASTRUKTURY NÁKLADNÍ S DOPADY
V	V	PLOCHY VÝROBY A SKLADOVÁNÍ
VS	VS	PLOCHY SMÍŠENÉ VÝROBNÍ
W	W	PLOCHY VODNÍ
WP	WP	PLOCHY VODOHOSPODÁŘSKÉ
NZ		PLOCHY ZEMLĚDĚLSKÉ
NL	NL	PLOCHY LESNÍ
NV	NV	PLOCHY SMÍŠENÉ NEZASTAVĚNÉHO ÚZEMÍ - KRAJINNÁ ZELEŇ
NS	NS	PLOCHY SMÍŠENÉ NEZASTAVĚNÉHO ÚZEMÍ - ZDRAVOTNÍ
NP	NP	PLOCHY PŘÍRODNÍ
NT	NT	PLOCHY TĚŽBY NEKOBETU
NZ	NZ	PLOCHY SPECIFICKÉ NZ - ZAPRAVDNĚNÍ NZ - STŘELNICE

LIMITY VYUŽITÍ ÚZEMÍ	
KULTURNÍ A PŘÍRODNÍ LIMITY	
	hranice městské památkové zóny
	nonmonumentální kulturní památka - objekt
	nonmonumentální kulturní památka - areál
	valné objekty a památkové objekty, paměťová místa
	území s archeologickými nálezky - typ UAN L (pouze federální území je územím s archeologickými nálezky)
	registrovaný vymezení krajiny
	památný strom
	pozemky určené k plnění funkcí lesa
	lesy zvláštního určení
	pásmo 50 m od okraje lesa
	výhlední pásma nerostných surovin
	chráněné lokální území
	dobyvatel prostor
	nabídkový zdroj nerostných surovin
	vodní plochy
	otevřený vodní tok
LIMITY TECHNICKÉ A DOPRAVNÍ INFRASTRUKTURY	
	ochranné silniční pásmo
	ochranné pásmo dráhy
	heliport - náletové koridory
	vodní zdroj
	ochranné pásmo vodního zdroje I. stupně
	vododěj, čerpací stanice
	ochranné pásmo hlavního vodovodního řádu
	požární vlt CHMÚ
	ochranné pásmo požárního vlt CHMÚ
	VTL plynovod
	bezpečnostní pásmo VTL plynovodu
	trasa nadzemního vedení el. energie vn
	ochranné pásmo nadzemního vedení vn
	trasa nadzemního vedení el. energie vn
	ochranné pásmo nadzemního vedení vn
	telekomunikační vedení
	ochranné pásmo radiotelefonního zapřesku
	pásmo pásmo veřejných pohřebišť
	záplavové území Q100
	akční zóna záplavového území
	zóna havarijního plánování pro přepravu ohně a propán - butanu na pozemních komunikacích
	inženýrské síť ke studiu (vn, VTL, vodovod)
	stávající síť ke studiu v zastavěném a mimo zastavěném území
	ochranné pásmo letištního radiokolačního prostředku (zahrnuje celou správní území)
OMEZENÍ VE VYUŽITÍ ÚZEMÍ	
	malířská plocha
	plocha podlahy

HRANICE	
	hranice federálního území
	hranice katastrálního území
	zastavěné území / aktualizace zastavěného území k 31. 10. 2020
	zastavěné plochy a plochy přestavby
	hranice federálního území změny č. 3
	identifikace obřích změn (změna č. 3)
IDENTIFIKACE LOKALIT	
	identifikace
KORIDORY	
	identifikace
	plocha koridoru technické infrastruktury
ÚZEMNÍ SYSTÉM EKOLOGICKÉ STABILITY	
	regionální biokoridor
	regionální biocentrum
	lokální biokoridor
	lokální biocentrum
VYMEZENÍ SPECIFICKÝCH OBLASTÍ	
	specifická oblast s prioritou revitalizace krajinného rázu
	specifická oblast s prioritou ochrany hodnot území
	specifická oblast ochranného pásma nadregionálního biokoridoru
HODNOTY ÚZEMÍ	
	architektonický cenný objekt
	lokálního významu - objekty přispívající k identitě území
	sochy, křba a pomníky
	civilizační dominanty
	významné městské pohřební osy
	významná zeleň - aleje dřevin, stromy
	vodní plochy
	významné plochy zeleně města
	lokálního významu - plochy veřejné zeleně města
	sekundární přírodní horizont
	vedlejší přírodní dominanty
	scenické cesty
	významný vyhlídkový bod
	významné linie ve městě - cyklotrasy
	významné linie ve městě - pěší trasy
	místa kontaktů lidí - městského významu - významná veřejná prostranství
	lokálního významu - veřejná prostranství občanské sítě sociálních kontaktů
	významná plocha přírodního charakteru

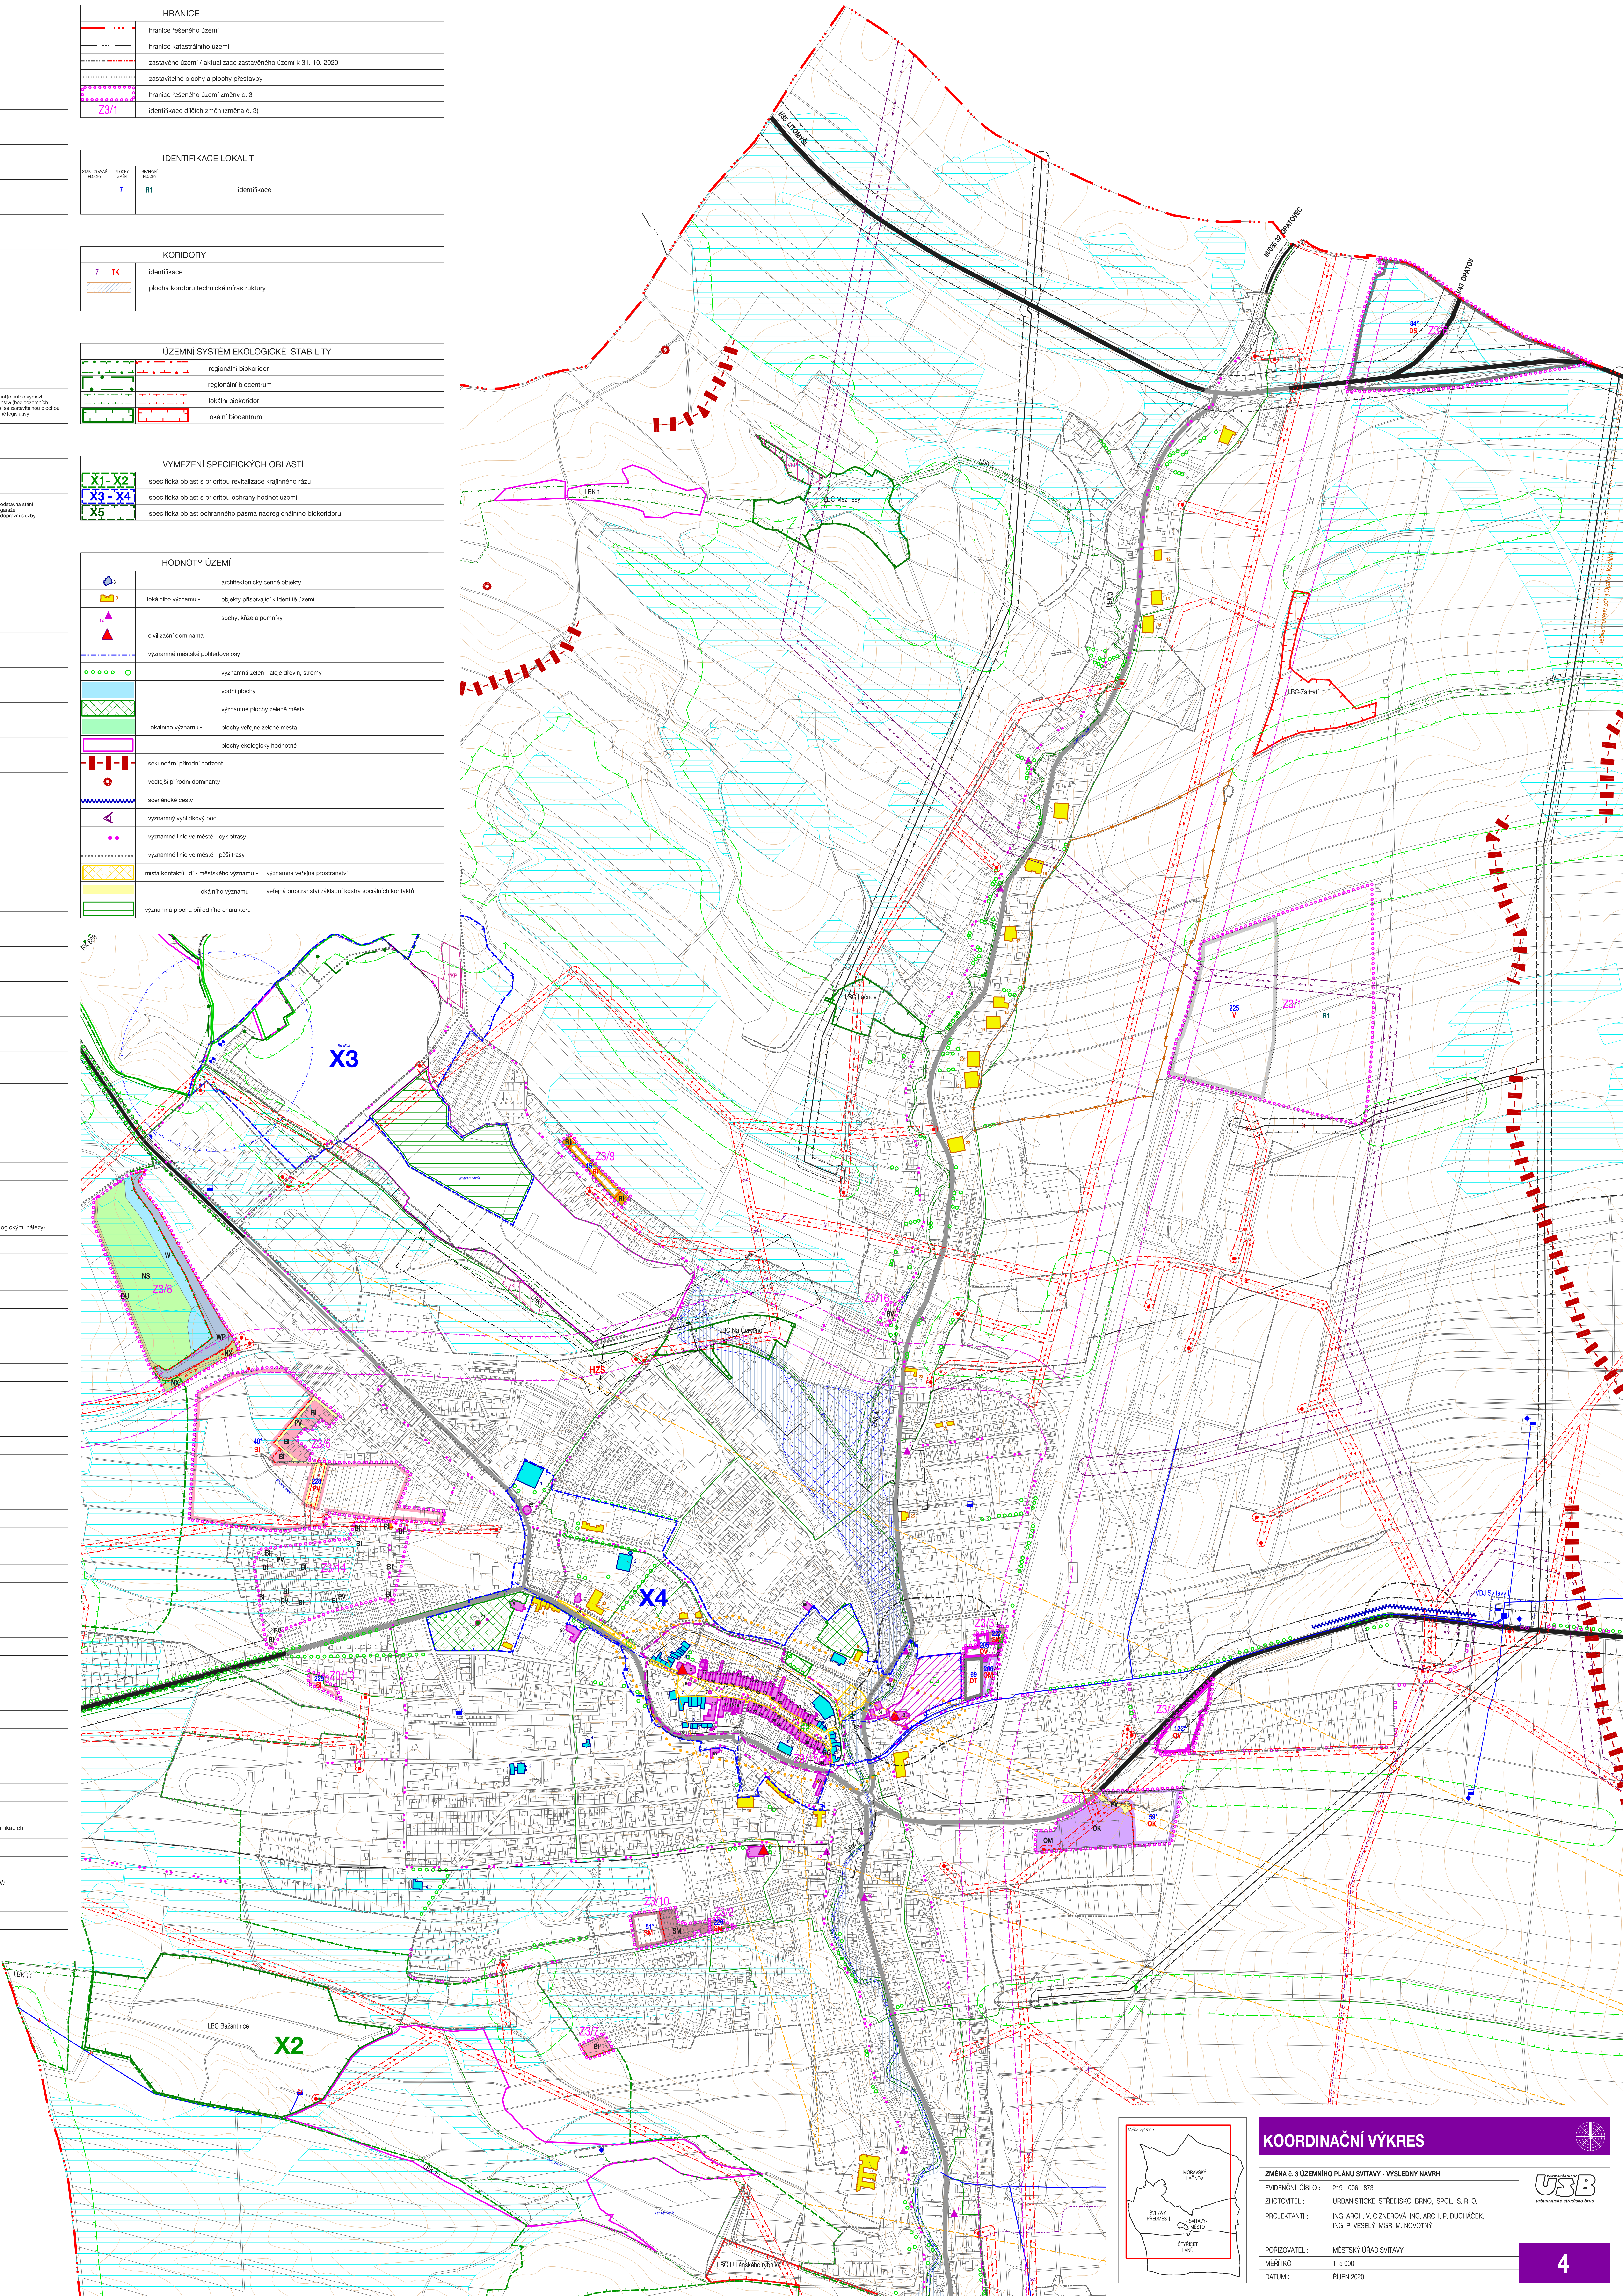

KOORDINAČNÍ VÝKRES	
ZMĚNA Č. 3 ÚZEMNÍHO PLÁNU SVITAVY - VÝSLEDNÝ NÁVRH	
EVIDENČNÍ ČÍSLO:	219 - 008 - 873
ZHOTOVITEL:	URBANISTICKÉ STŘEDSKO BRNO, SPOL. S.R.O.
PROJEKTANTI:	ING. ARCH. V. ČERNÝ, ING. ARCH. P. DUCHÁČEK, ING. P. VESELY, MGR. M. NOVOTNÝ
PORÁDZOVATEL:	MĚSTSKÝ ÚŘAD SVITAVY
MĚŘÍTKO:	1:5 000
DATUM:	ŘÍJEN 2020

