ZMĚNA č. 3 ÚZEMNÍHO PLÁNU SVITAVY

VEŘEJNĚ PROSPĚŠNÉ STAVBY		
PLOCHY A KORIDORY S MOŽNOSTÍ VYVLASTNĚNÍ I UPLATNĚNÍ PŘEDKUPNÍHO PRÁVA		
VD		DOPRAVNÍ INFRASTRUKTURA
VT	VT	TECHNICKÁ INFRASTRUKTURA
PLOCHY A KORIDORY S MOŽNOSTÍ VYVLASTNĚNÍ BEZ PŘEDKUPNÍHO PRÁVA		
VI		VEŘEJNÁ INFRASTRUKTURA
VD		DOPRAVNÍ INFRASTRUKTURA
VT	VT	TECHNICKÁ INFRASTRUKTURA
VEŘEJNĚ PROSPĚŠNÁ OPATŘENÍ		
VU		OPATŘENÍ K REALIZACI ÚSES
VEŘEJNĚ PROSPĚŠNÉ STAVBY A VEŘEJNÁ PROSTRANSTVÍ, PRO KTERÉ LZE UPLATNIT PŘEDKUPNÍ PRÁVO		
VP		VEŘEJNÁ PROSTRANSTVÍ
VT16		VEŘEJNĚ PROSPĚŠNÉ STAVBY ZRUŠENÉ V RÁMCI ZMĚNY č. 3

HRANICE	
	hranice řešeného území
	hranice katastrálního území
Z3/5	identifikace dílčích změn (změna č. 3)

SEZNAM VEŘEJNĚ PROSPĚŠNÝCH STAVEB			
identifikace VPS	i.č. v hlavním výkrese	katastrální území	vymezit plochu pro veřejně prospěšnou stavbu pro
VEŘEJNÁ INFRASTRUKTURA VI			
VI1	95	Moravský Lačnov	tělovýchovná a sportovní zařízení - hřiště
VI2	122*	Svitavy-předměstí	stanoviště integrovaného záchranného systému
DOPRAVNÍ INFRASTRUKTURA VD			
VD1	34*,35*,36*,104*	Moravský Lačnov	dálnici D35 + protipovodňová opatření
VD2	33*,103*	Moravský Lačnov	přeložku silnice I/43 + protipovodňová opatření
VD3	31*,32*	Svitavy-předměstí	přeložku silnice I/43 včetně křižovatky se silnicí I/34 + protipovodňová opatření
VD4	60*,98*,107*,108*	Čtyřicet Lánů	přeložku silnice I/43 + protipovodňová opatření
VD5	61*,99	Čtyřicet Lánů	přeložku silnice III.tř. z Kamenné Horky
VD6	zrušeno		
VD7	93	Svitavy-předměstí	obslužnou komunikaci a inženýrské sítě
VD8	71	Svitavy-předměstí	křižovatky a pěšího propojení
VD9	3	Moravský Lačnov	obslužnou komunikaci a inženýrské sítě
VD10	zrušeno		
VD11a	19,22*	Moravský Lačnov Svitavy-předměstí	obslužnou komunikaci a inženýrské sítě
VD11b	23*	Moravský Lačnov Svitavy-předměstí	obslužnou komunikaci a inženýrské sítě
VD12	17	Moravský Lačnov	obslužnou komunikaci a inženýrské sítě
VD13	91,92	Moravský Lačnov	obslužnou komunikaci a inženýrské sítě
VD14	96*	Moravský Lačnov	obslužnou komunikaci a inženýrské sítě
VD15	94*	Čtyřicet Lánů	účelové komunikace - obsluhu území
VD16	49	Čtyřicet Lánů	obslužnou komunikaci a inženýrské sítě
VD17	zrušeno		
VD18	zrušeno		
VD19	109	Čtyřicet Lánů	komunikační připojení města na přeložku I/43
VD20	119*	Čtyřicet Lánů	obslužnou komunikaci a inženýrské sítě
VD21	112	Svitavy-předměstí	obslužnou komunikaci a inženýrské sítě
VD22	133	Svitavy-předměstí	komunikační připojení zóny Paprsek
VD23	zrušeno		
VD24	zrušeno		
VD25	zrušeno		
VD26	zrušeno		
VD27	zrušeno		
VD28	zrušeno		
VD29	zrušeno		
VD30	174	Čtyřicet Lánů	účelovou komunikaci - cyklistickou cestu
VD31	183	Svitavy-předměstí	obslužnou komunikaci a inženýrské sítě
VD32	194a	Svitavy-předměstí	účelovou komunikaci - cyklistickou cestu
VD33	194b	Svitavy-předměstí	účelovou komunikaci - cyklistickou cestu
VD34	210	Čtyřicet Lánů	účelovou komunikaci
TECHNICKÁ INFRASTRUKTURA VT			
VT1	1TK 2TK	Svitavy-předměstí Čtyřicet Lánů	vodovod - propojení vodojemů
VT2	7TK	Svitavy-předměstí Čtyřicet Lánů	nadzemní vedení el.energie vvn
VT3	11TK	Čtyřicet Lánů	nadzemní vedení el.energie vvn
VT4	3TK,4TK	Čtyřicet Lánů	přeložku nadzemního vedení el.energie vn
VT5	5TK	Čtyřicet Lánů	přeložku nadzemního vedení el.energie vn
VT6	6TK	Čtyřicet Lánů	přeložek inženýrských sítí
VT7	12TK	Čtyřicet Lánů	kanalizační sběrač z Kamenné Horky
VT8	14TK	Čtyřicet Lánů	kanalizační sběrač z Kamenné Horky
VT9	15TK	Čtyřicet Lánů	kanalizační sběrač z Kamenné Horky
VT10	16TK	Moravský Lačnov	přeložku nadzemního vedení el.energie vn
VT11	17TK	Moravský Lačnov	přeložku VTL plynovodu
VT12	80,81	Moravský Lačnov	stavbu hráze poldru a odtoku
VT13	76,77,78,79	Moravský Lačnov	stavbu hráze poldru a odtoku a přeložku účelové komunikace
VT14	zrušeno		
VT15	74,75	Moravský Lačnov	stavbu hráze poldru a odtoku
VT16	zrušeno		
VT17	85	Svitavy-předměstí	stavbu hráze poldru
VT18	84,88,89	Čtyřicet Lánů	stavbu hráze poldru a odtoku
VT19	151	Čtyřicet Lánů	stavbu odtoku z poldru na sousedním k.ú.
VT20	152	Čtyřicet Lánů	stavbu odtoku z poldru na sousedním k.ú.
VT21	13TK	Čtyřicet Lánů	přeložku vodovodu u navrženého poldru
VT22	187	Čtyřicet Lánů	stavbu odtoku z poldru u přeložky silnice I/43
VT23	18TK	Moravský Lačnov	přeložku nadzemního vedení el.energie vn
VT24	207	Svitavy-předměstí	stavbu hráze poldru
VT25	zrušeno		
VT26	209*	Čtyřicet Lánů	stavbu hráze poldru
VEŘEJNÁ PROSTRANSTVÍ VP			
VP1	zrušeno		
VP2	191	Svitavy-předměstí	stavbu veřejného prostranství související s plochou občanského vybavení i.č. 123*
VP3	228	Svitavy-předměstí	veřejné prostranství s komunikačním propojením sídliště Poličská a lokality Majakovského

SEZNAM VEŘEJNĚ PROSPĚŠNÝCH OPATŘENÍ			
identifikace VPS	i.č. v hlavním výkrese	katastrální území	vymezit plochu pro veřejně prospěšné opatření pro
VU1	114	Svitavy-předměstí	regionální biokoridor RK 888
VU2	115	Svitavy-předměstí	regionální biokoridor RK 888
VU3	116	Svitavy-předměstí	regionální biokoridor RK 888
VU4	143	Moravský Lačnov	místní biokoridor
VU5	147	Moravský Lačnov	místní biokoridor
VU6	117*,150	Moravský Lačnov	místní biocentrum "Za Tratí"
VU7	118	Svitavy-předměstí	místní biocentrum "Kocifrovský Lán"
VU8	125	Čtyřicet Lánů	místní biocentrum "U Lánského Rybníka"
VU9	130	Čtyřicet Lánů	místní biocentrum "U Lánského Rybníka"

VEŘEJNĚ PROSPĚŠNÉ STAVBY A VEŘEJNĚ PROSPĚŠNÁ OPATŘENÍ, KTERÝCH SE TÝKÁ ZMĚNA č. 3, JSOU OZNAČENY MODRÝM RÁMEČKEM

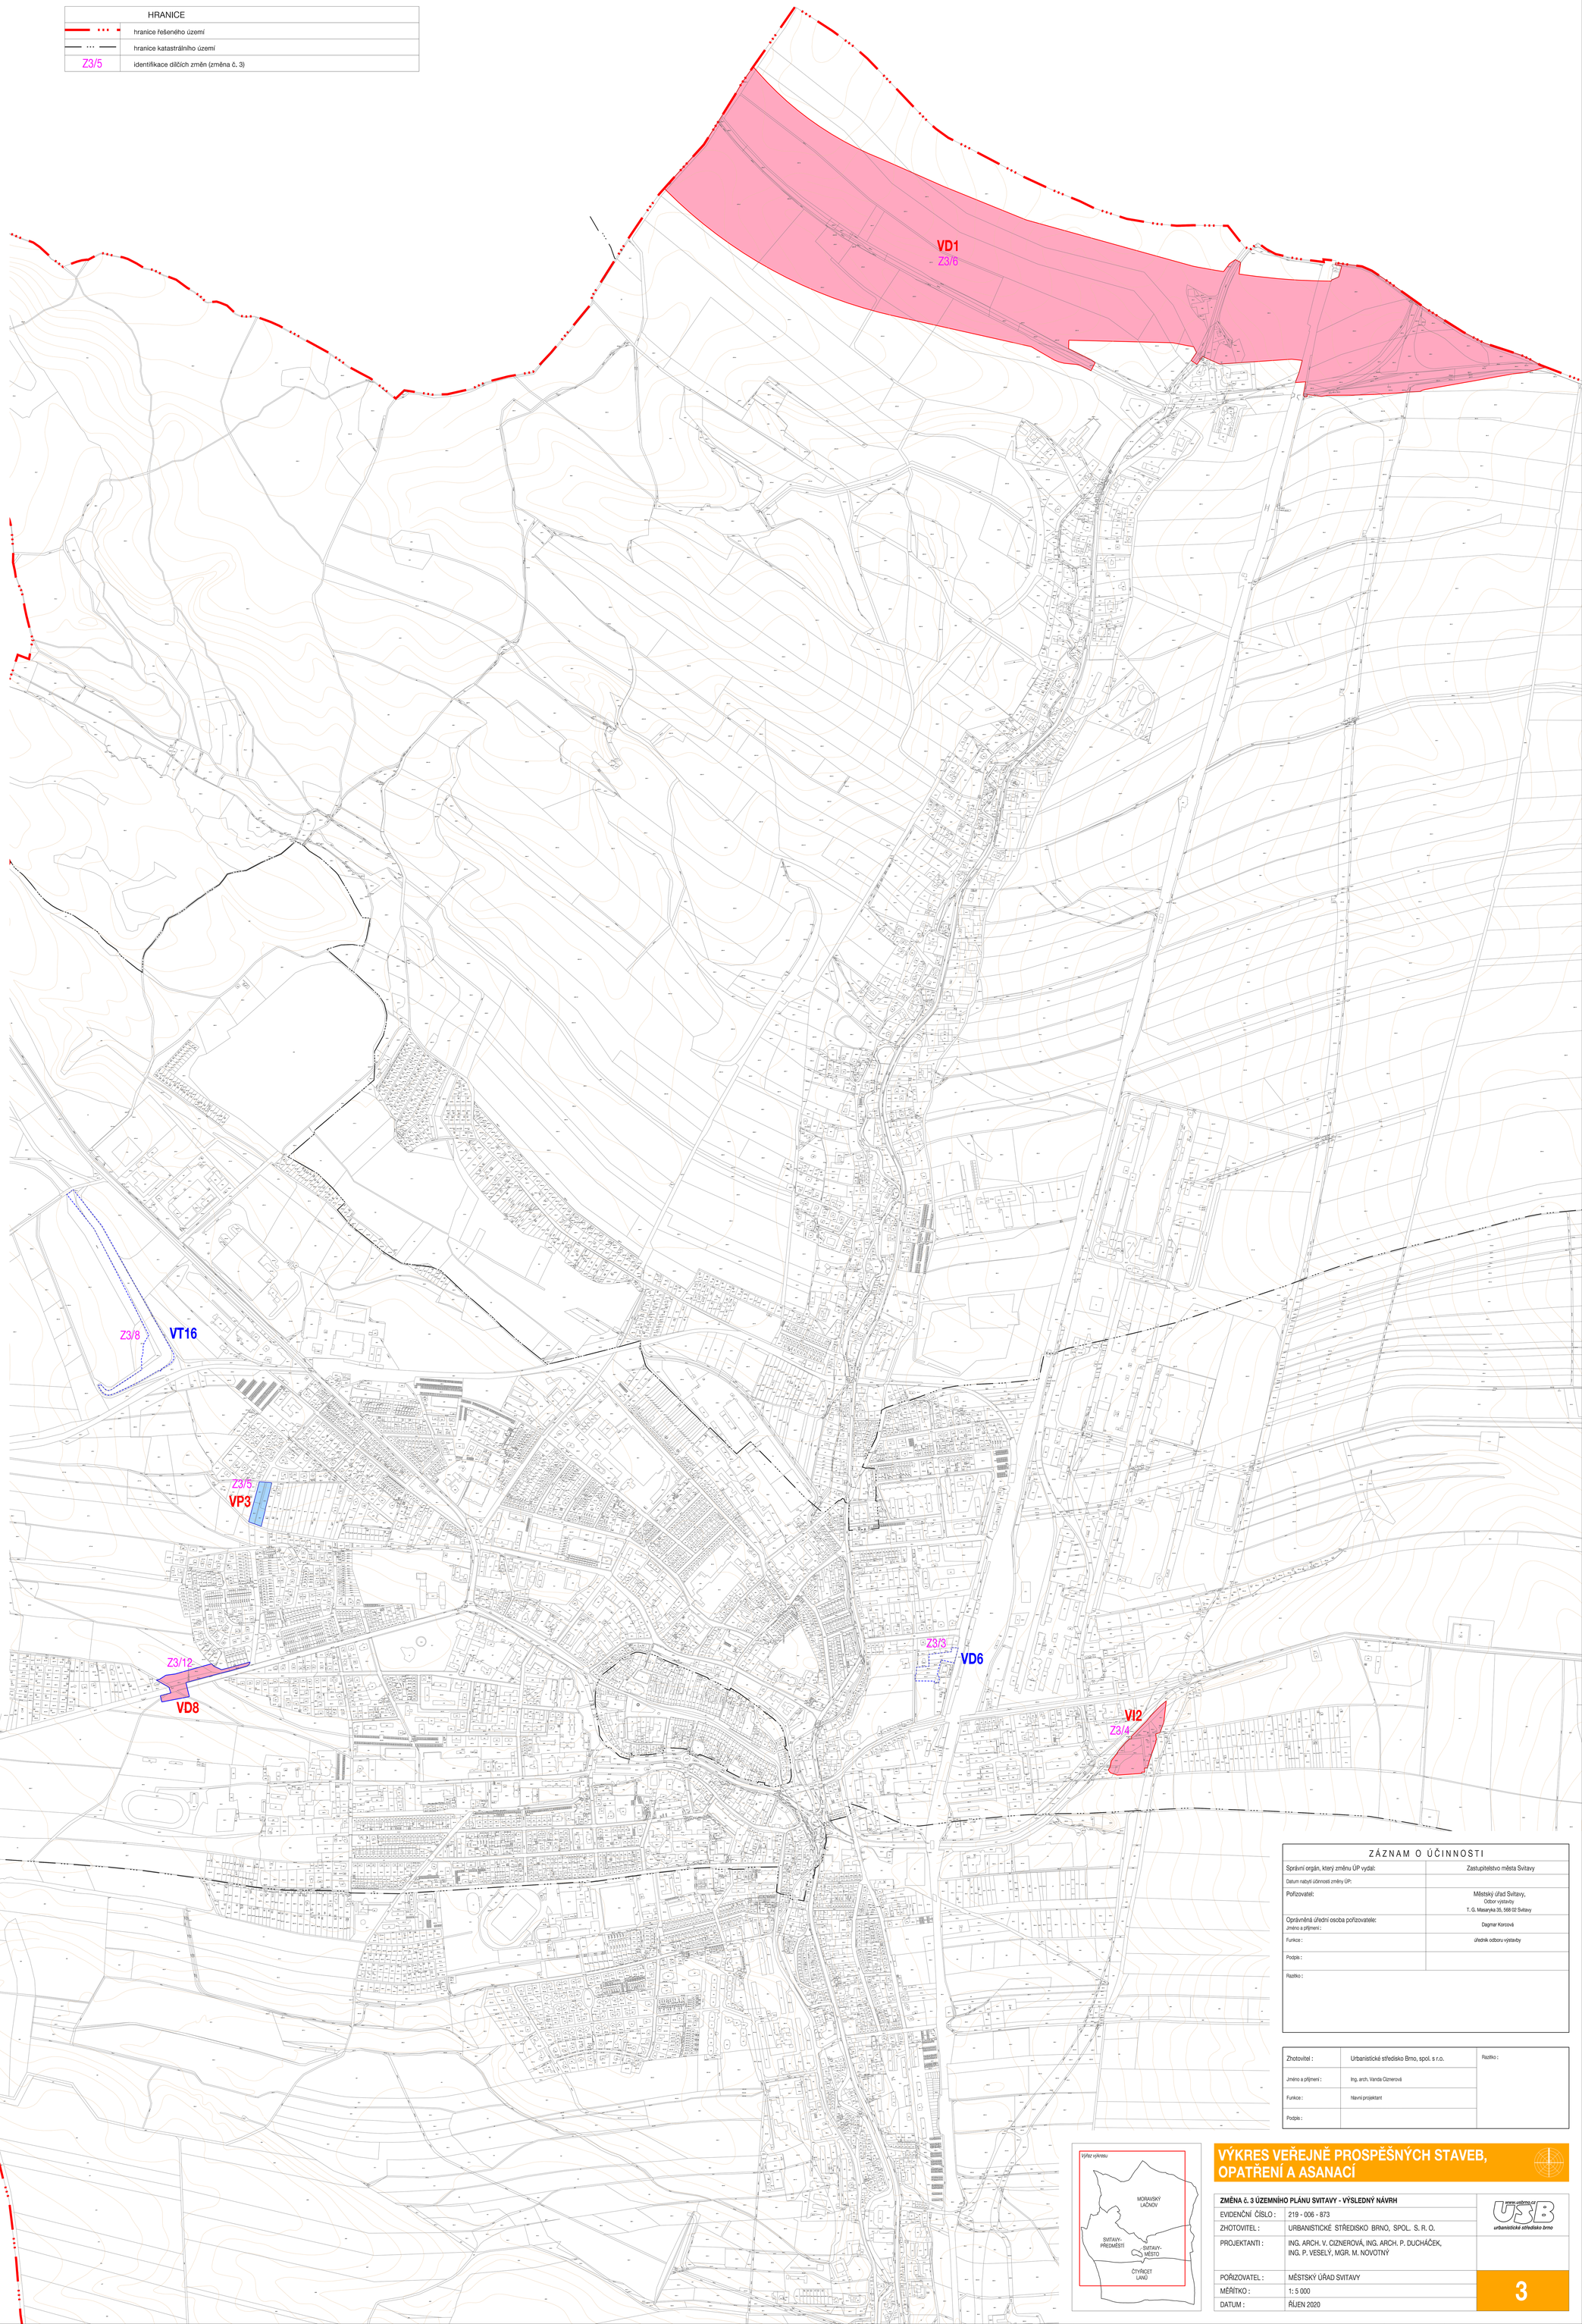

ZÁZNAM O ÚČINNOSTI	
Správní orgán, který změnu ÚP vydal:	Zastupitelstvo města Svitavy
Datum nabytí účinnosti změny ÚP:	
Pořizovatel:	Městský úřad Svitavy, Odbor výstavby T. G. Masaryka 35, 568 02 Svitavy
Oprávněná úřední osoba pořizovatele: Jméno a příjmení :	Dagmar Korcová
Funkce :	úředník odboru výstavby
Podpis :	
Razítko :	

Zhotovitel :	Urbanistické středisko Brno, spol. s r.o.	Razítko :
Jméno a příjmení :	Ing. arch. Vanda Cizmerová	
Funkce :	hlavní projektant	
Podpis :		

Výřez výkresu

VÝKRES VEŘEJNĚ PROSPĚŠNÝCH STAVEB, OPATŘENÍ A ASANACÍ

ZMĚNA č. 3 ÚZEMNÍHO PLÁNU SVITAVY - VÝSLEDNÝ NÁVRH	
EVIDENČNÍ ČÍSLO :	219 - 006 - 873
ZHOTOVITEL :	URBANISTICKÉ STŘEDISKO BRNO, SPOL. S. R. O.
PROJEKTANTI :	ING. ARCH. V. CIZNEROVÁ, ING. ARCH. P. DUCHÁČEK, ING. P. VESELÝ, MGR. M. NOVOTNÝ
POŘIZOVATEL :	MĚSTSKÝ ÚŘAD SVITAVY
MĚŘÍTKO :	1: 5 000
DATUM :	ŘÍJEN 2020

www.usbrno.cz
urbanistické středisko brno

3